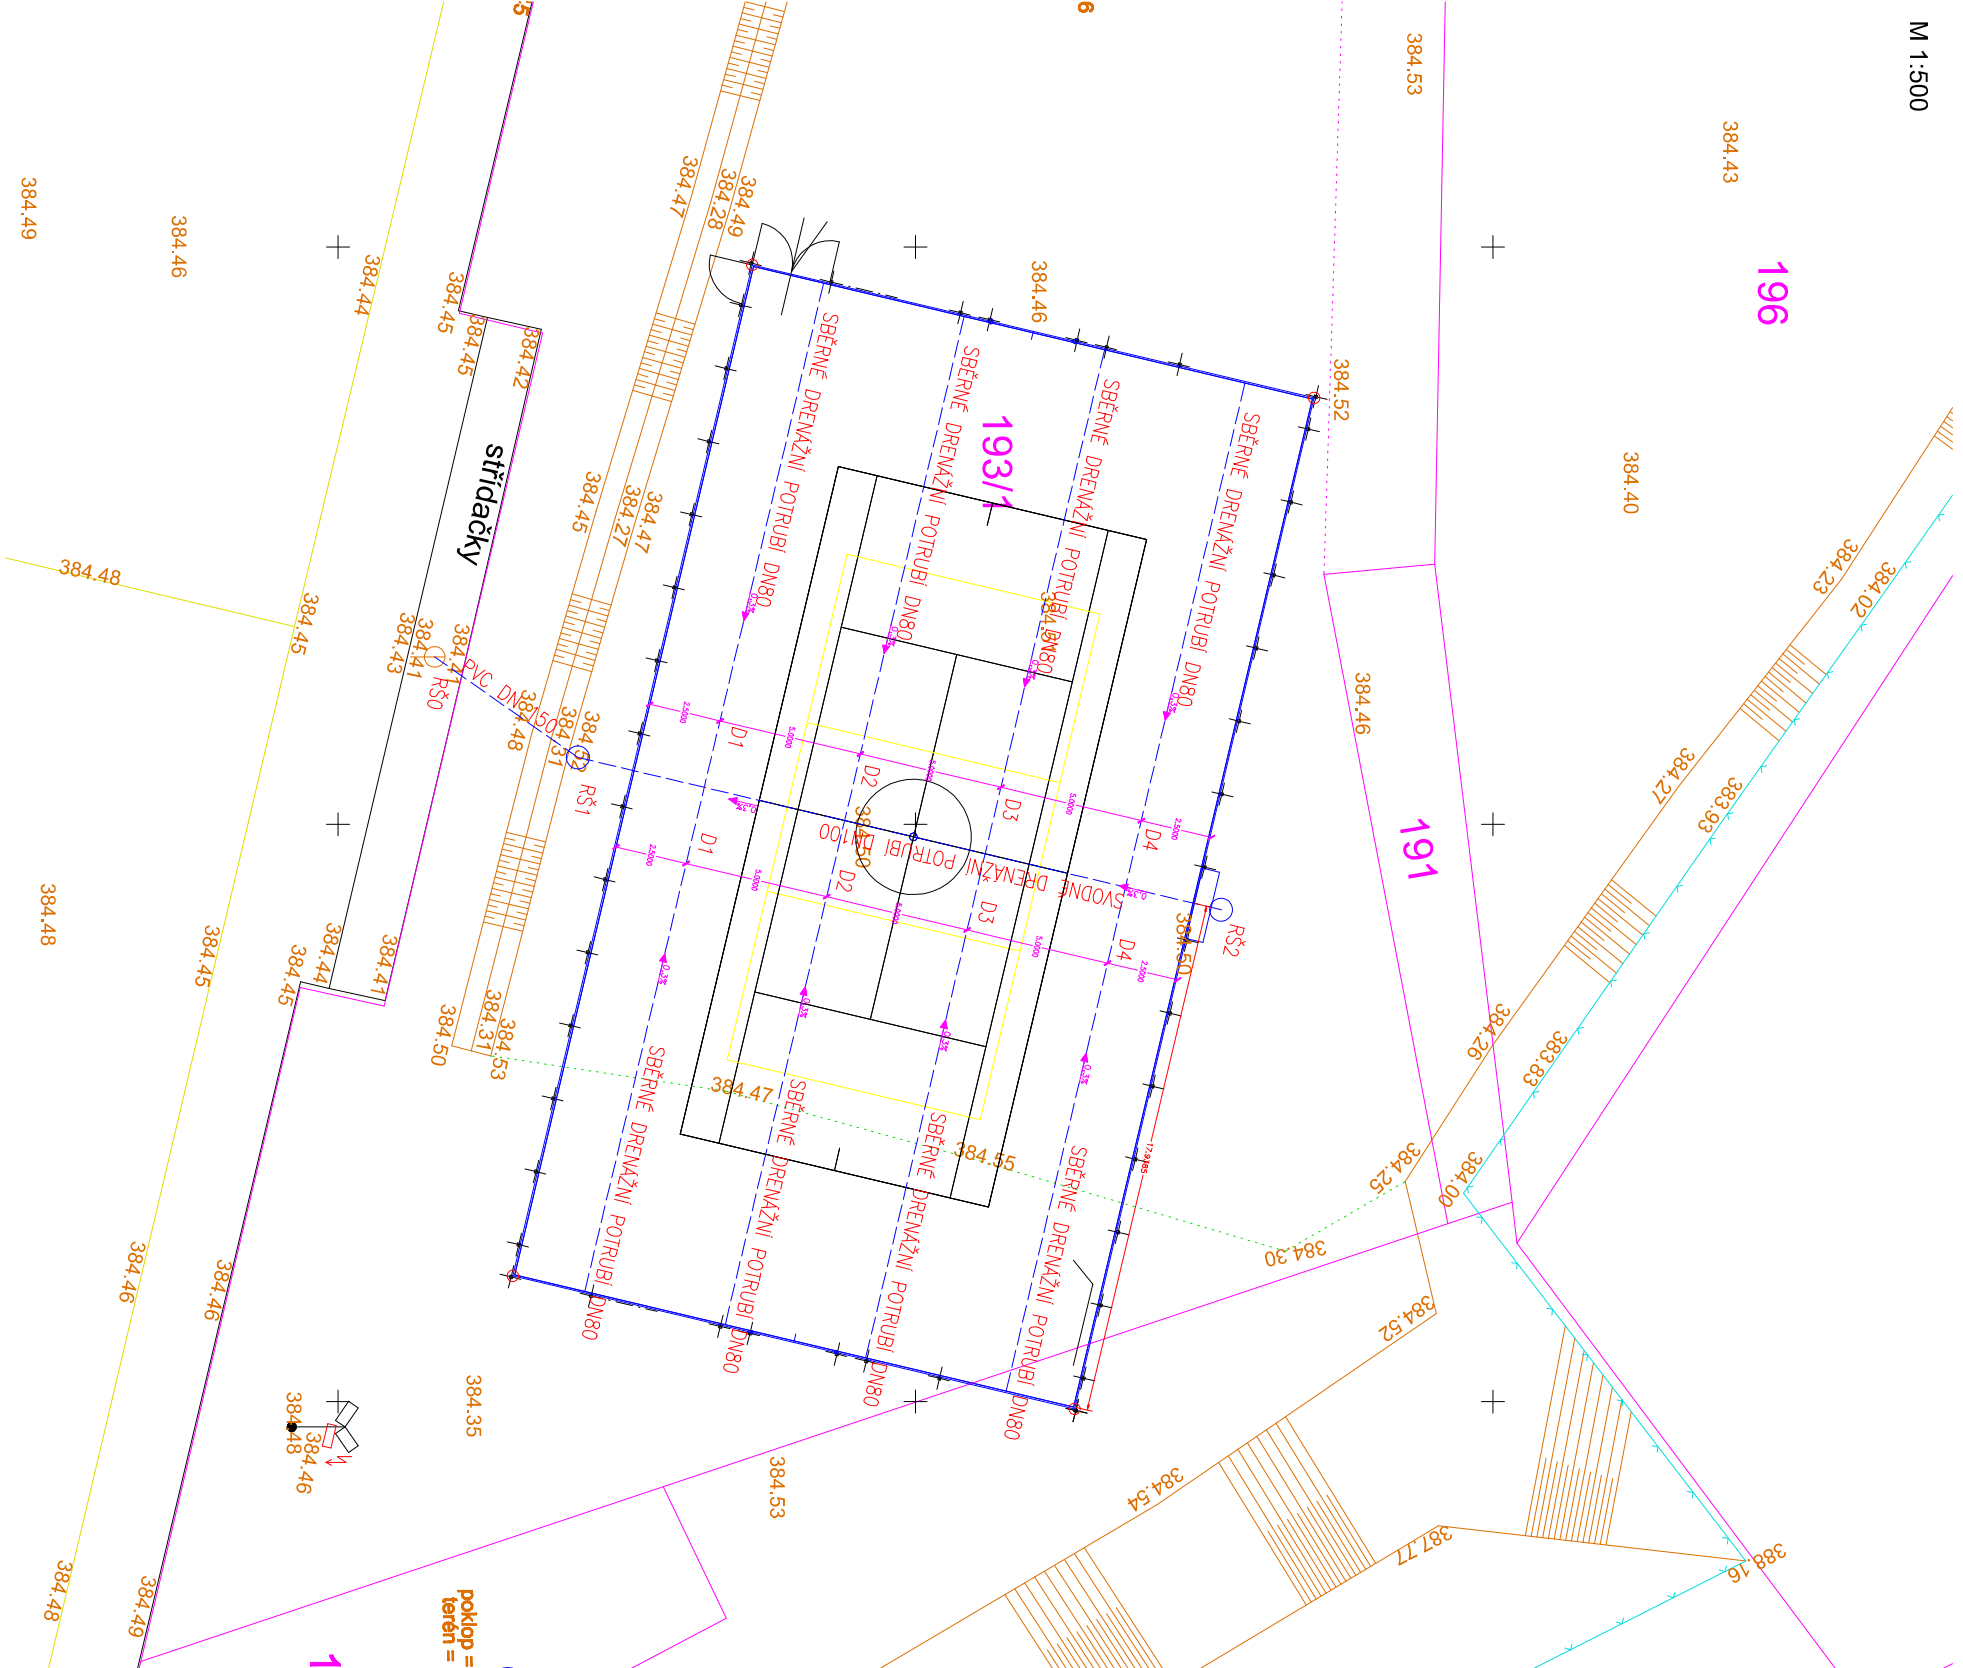


M 1:500

M 1:1000



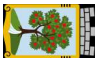

LEGENDA:

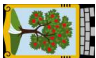

Vodovodní přípojka

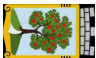

Přívod vody do objektu

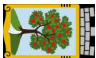

Přípojka kanalizace


Přeložka kanalizační přípojky


OBJEDNATEL :	
	
Statutární město Jablonec nad Nisou Mírové nám. 3100/19 467 51 Jablonec nad Nisou	
PROJEKTANT :	
 SNOWPLAN, spol. s r.o. Mstříkova 399/2a 460 07 Liberec III - Jeřáb +420 484 845 571, info@snowplan.cz	
ZAKÁZKA č. :	HLAVNÍ INŽENÉR PROJEKTU :
2016014 - SPSO	ING. PETR KORÍNEK
	ZODPOVĚDNÝ PROJEKTANT :
	ING. PETR KORÍNEK
	VYPRACOVAL :
	LUCIE BALDOVA
	KONTROLOVAL :
	ING. PETR KORÍNEK
AKCE :	
ŠKOLNÍ SPORTOVNÍ AREÁL SOKOLÍ UL. V JABLONCI NAD NISOU	
OBJEKT :	STUPEŇ :
VODOVODNÍ PŘÍPOJKA + PŘÍVOD VODY DO OBJEKTU SPLAŠKOVÁ KANALIZAČNÍ PŘÍPOJKA PŘELOŽKA KANALIZAČNÍ PŘÍPOJKY	DSP+JP
	DATUM :
	ÚNOR 2016
	ČÍSLO VÝTISKU :
PŘÍLOHA :	ČÍSLO PŘÍLOHY :
ZÁKRES DO KN	02
	MĚŘÍTKO :
	1:500 1:1000

	

	

	


