


TABULKA MÍSTNOSTÍ PŘÍZEMÍ

Č.M.	NÁZEV MÍSTNOSTI
0.19	CHODBA, SCHODIŠTĚ
0.21	KMENOVÁ TŘÍDA

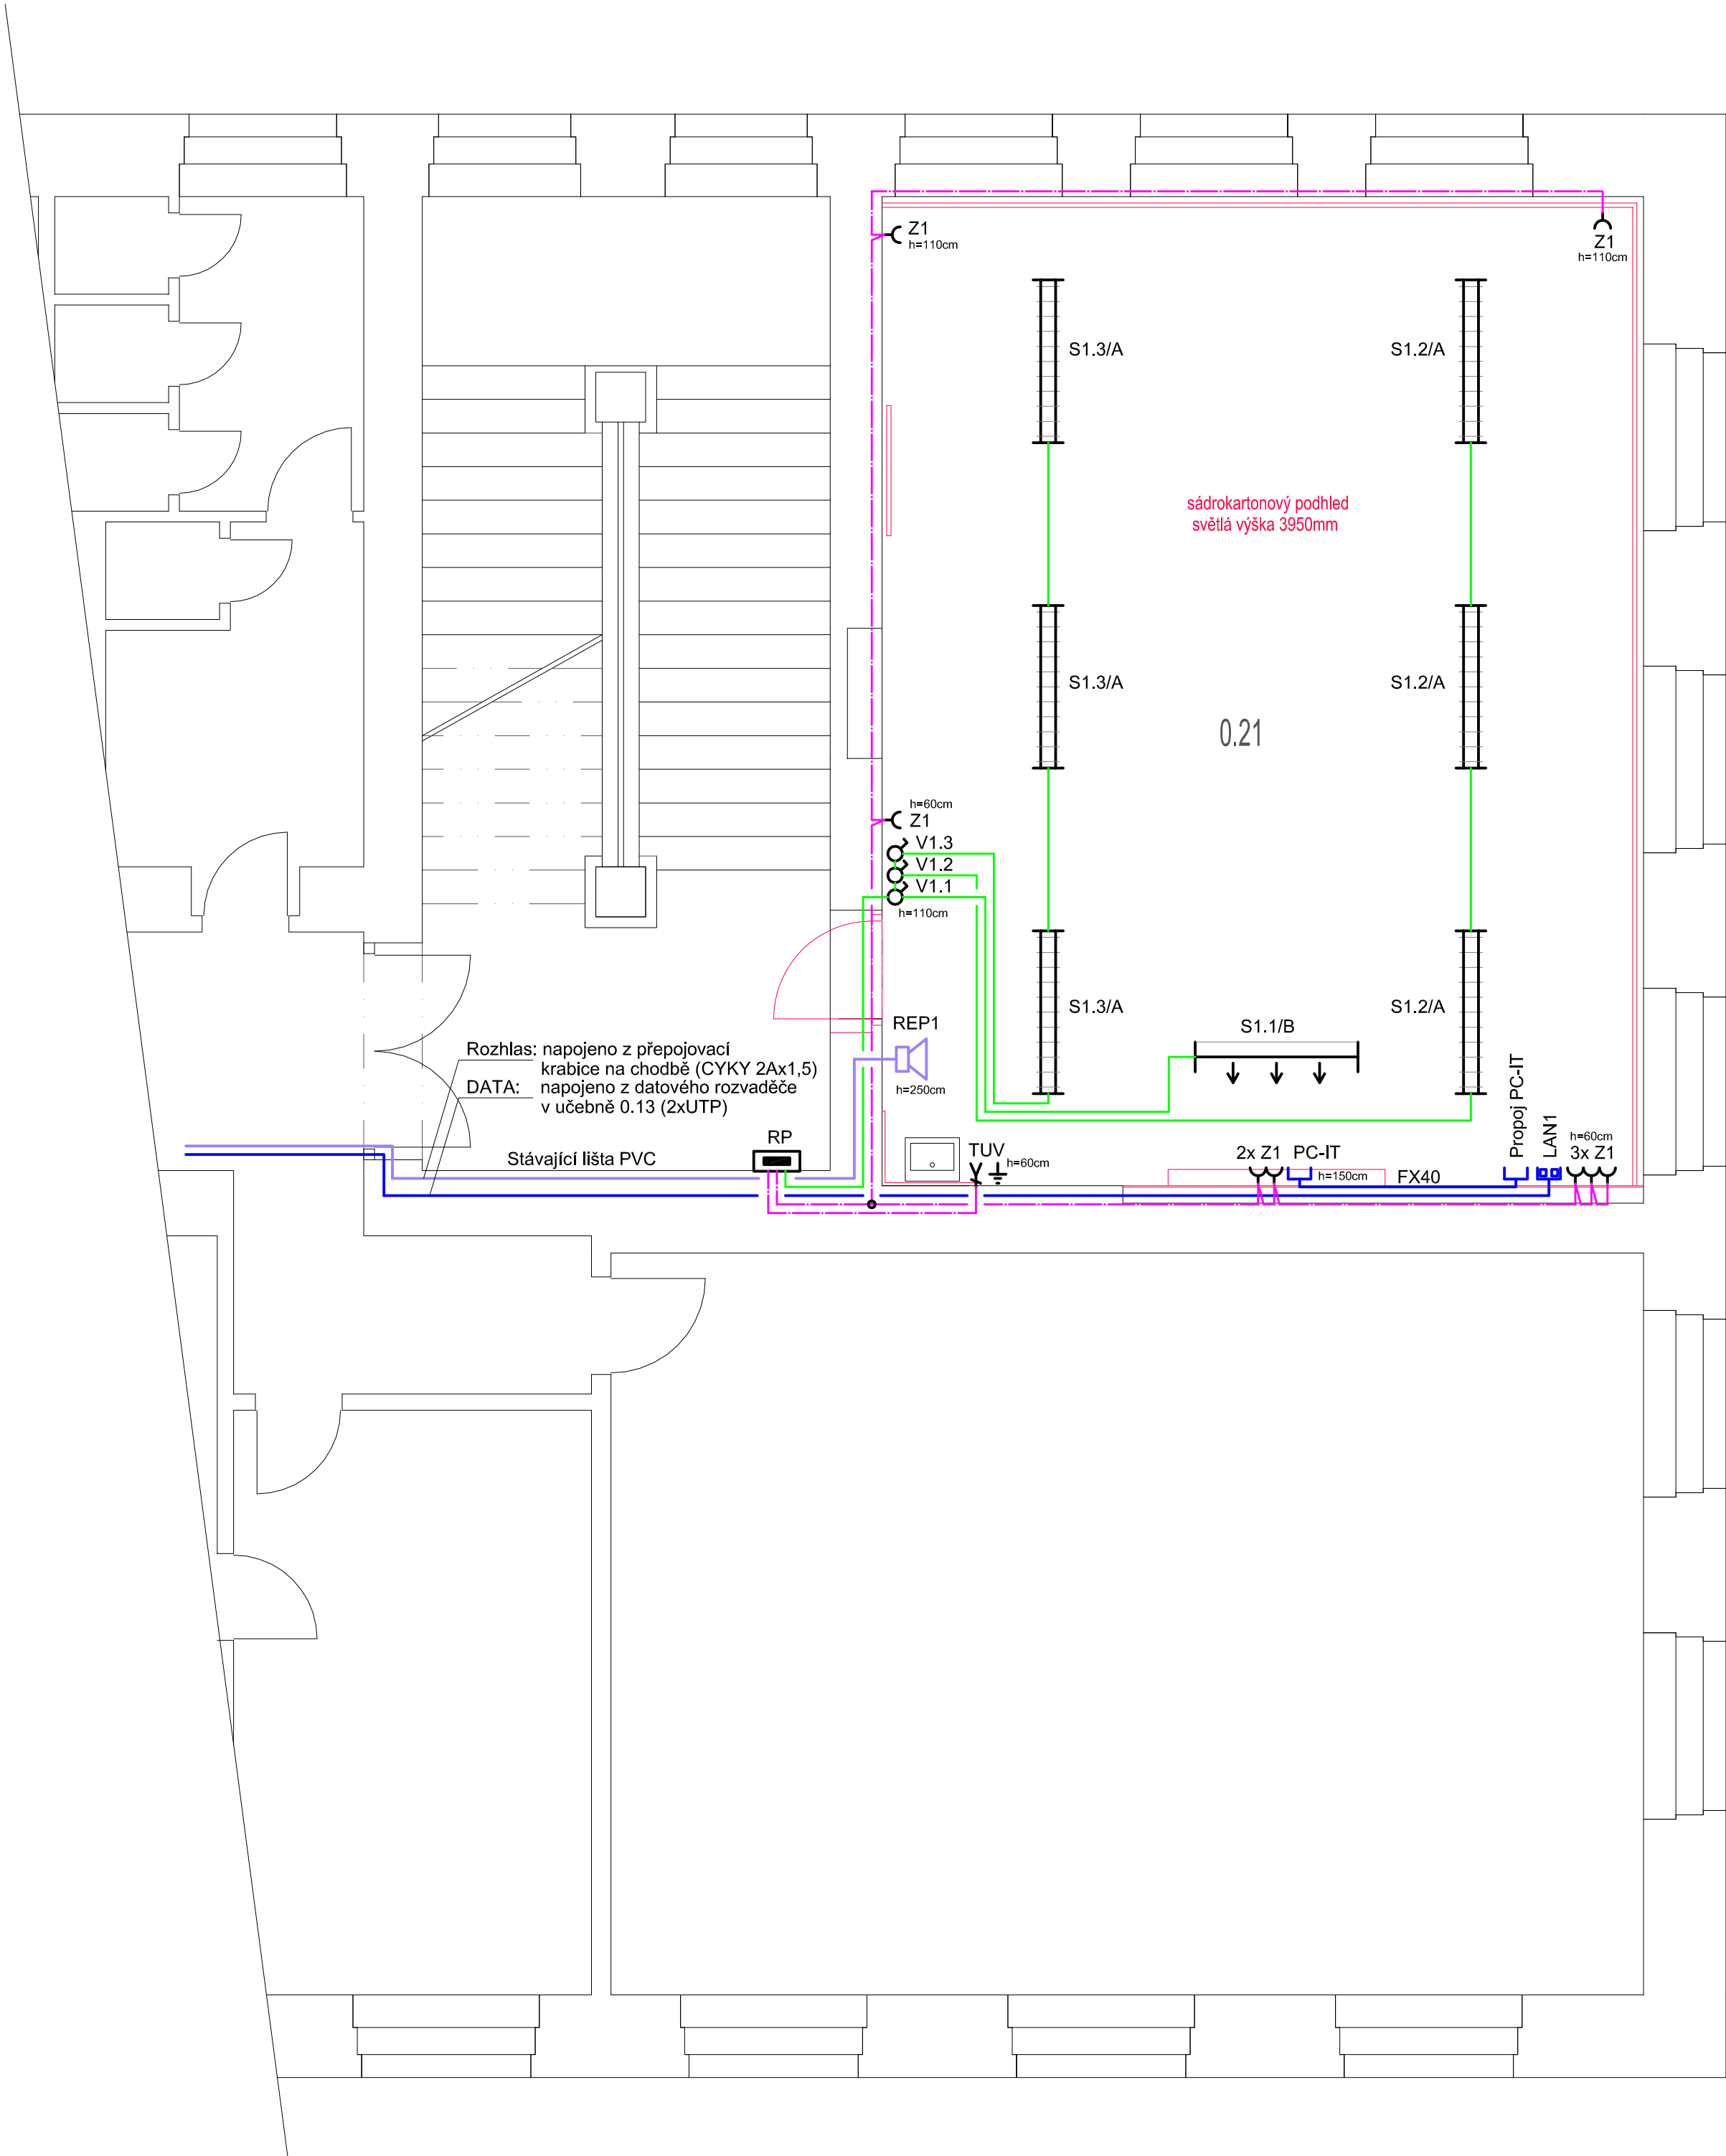

POZNÁMKY:

OCHRANA PROTI NEBEZPEČNÉMU DOTYKU NEŽIVÝCH ČÁSTÍ JE PROVEDENA POMOCÍ OCHR. VODIČE AUTOMATICKÝM ODP. OD ZDROJE POMOCÍ OCHR. PRVKŮ  
SOUSTAVA NAPĚTÍ PRO ELEKTROINSTALACE D0 10mm<sup>2</sup> : 3 NPE 50Hz 230/400V TN-S  
SOUSTAVA NAPĚTÍ PRO ELEKTROINSTALACE NAD VČ.10mm<sup>2</sup> : 3 PEN 50Hz 230/400V TN-C  
ROZVODY PO STROPĚ V MÍSTECH BEZ PODHLEDU PROVEDENY V PVC LIŠTÁCH  
VYPÍNAČE INSTALOVÁNY DO 110CM  
ZÁSUVKY V KANCELÁŘÍCH A UČEBNÁCH VE VÝŠCE 60CM


LEGENDA:

- ROZVADĚČ
- ZÁSUVKA 230V/16A
- VYPÍNAČ ŘAZENÍ 1
- ZÁŘIVKOVÉ SVÍTIDLO
- INSTAL. KRABICE

- REPRODUKTOR
- DATOVÁ ZÁSUVKA
- KABELOVÁ VÝVODKA

LEGENDA SVÍTIDEL:

- A - ZÁŘIVKOVÉ PŘISAZENÉ MŘÍŽKOVÉ SVÍTIDLO 2x58W, AL LEŠTĚNÁ MŘÍŽKA, EL. PŘEDŘADNÍK
- B - ZÁŘIVKOVÉ PŘISAZENÉ ASYMETRICKÉ SVÍTIDLO 1x58W, AL LEŠTĚNÝ REFLEKTOR, EL. PŘEDŘADNÍK, ZÁVĚS

VEDOUcí PROJEKTU :	VYPRACOVAL :	 <div>Martin Müller Východní 1448 463 11 Liberec 30 Tel. 602 145 061 martin@martinmuller.cz</div>	
Ing.Jana Hůlková	Martin Müller		
INVESTOR :	Statutární město Liberec, Nám.Dr.E.Beneše 1		
MÍSTO STAVBY:	Ulice 5.května, Liberec I	<div>FORMÁT: 4A4</div> <div>ÚČEL: DPS</div> <div>DATUM: 12.2015</div> <div>MÉRITKO: 1 : 50</div> <div>ČÍSLO VÝKRESU: D1.4.3-2</div> <div>ČÍSLO PÁRE:</div>	
NÁZEV AKCE :	ZŠ Liberec, ul.5.května OPTIMALIZACE VYUŽITÍ PROSTORU BUDOVY 2.STUPNĚ		
ČÁST :	D 1.4.3. ELEKTROINSTALACE		
NÁZEV VÝKRESU :	ELEKTROINSTALACE 1.NP UČEBNA 0.21		