

LEGENDA:

ŘEŠENÁ PARCELA

ŘEŠENÝ OBJEKT

VJEZD A VÝJEZD
KE STAVENIŠTI

STÁVAJÍCÍ
VJEZD A VÝJEZD

PŘÍJEZDOVÉ
TRASY



±0,00 = 427,35 m n.m.

B.p.v. | JTSK

ZPRACOVATEL PROFESE				
VEDOUcí ZAKÁZKY	ZODPOVĚDNÝ PROJEKTANT	VYPRACOVAL		
.....	<div>Vítězné náměstí 2/577, 160 00 Praha 6 Tel.: +420 222 744 300 e-mail: krstina.hlavackova@hlavacek-architekti.cz www.hlavacek-architekti.cz IČO: 259 26 497</div>	
VEDOUcí ZAKÁZKY Ing.arch. MICHAL HLAVÁČEK	HLAVNí ARCHITEKT Ing.arch. MICHAL HLAVÁČEK	VYPRACOVAL Ing. DITTA JOHANOVSKÁ		
HIP Ing. DITTA JOHANOVSKÁ	HLAVNí PROJEKTANTI Ing. DITTA JOHANOVSKÁ	SCHVÁLIL Ing.arch. MICHAL HLAVÁČEK	<div>ZAKÁZKOVÉ Č. HA. 17.03.789</div> <div>NAHRAZUJE Č.</div>	
INVESTOR STATUTÁRNÍ MĚSTO LIBEREC nám. E. Beneše 1, 460 59 Liberec 1		DATUM DUBEN 2018		
AKCE AZYLOVÝ DŮM PRO ŽENY A RODINY S DĚTMI - - PROJEKTOVÁ PŘÍPRAVA Věkova 318/14, 460 14 LIBEREC XIV – Ruprechtice Katastrální území: Ruprechtice 682 144 Číslo parcel: 1242/1, 1242/2, 1243/5		STUPEŇ DPS	<div>FORMÁT 2 x A4</div> <div>MĚŘITKO 1:1000</div>	
OBSAH SITUACE ŠIRŠÍH VZTAHŮ		ČÁST DOKUMENTACE C		
		OBJEKT	ČÍSLO VÝKRESU C.01	

POZNÁMKY


1. OBJEKT JE NAPOJEN NA INŽENÝRSKÉ SÍTĚ.
2. ZAŘÍZENÍ STAVENIŠTĚ A SKLAD MATERIÁLU BUDE UMÍSTĚN NA OPLOCENÉM POZEMKU, PATŘÍCÍMU K STÁVAJÍCÍMU OBJEKTU MATEŘSKÉ ŠKOLKY.
3. VJEZD A VÝJEZD ZE STAVENIŠTĚ BUDE SPOLEČNÝ DO ULICE MARKOVA.
4. ZÁSOBOVÁNÍ STAVBY MATERIÁLEM LZE PŘÍLEŽITOSTNĚ REALIZOVAT PŘES STÁVAJÍCÍ BRÁNU A VSTUPNÍ BRANKU, KTERÉ JSOU ORIENTOVÁNY DO ULICE VĚKOVA.
5. KOLEM OBJEKTU PROVÉST OKAPOVÝ CHODNÍK Z LIBERECKÉ ŽULY (SKLADBA P16).
6. REPASOVAT STÁVAJÍCÍ OPLOCENÍ (TÝKÁ SE VNĚJŠÍHO OPLOCENÍ PODÉL ULIC).
7. PPŘED ZAHÁJENÍM STAVEBNÍCH PRACÍ VYTYČIT STÁVAJÍCÍ VEDENÍ INŽENÝRSKÝCH SÍTÍ.

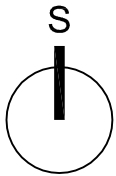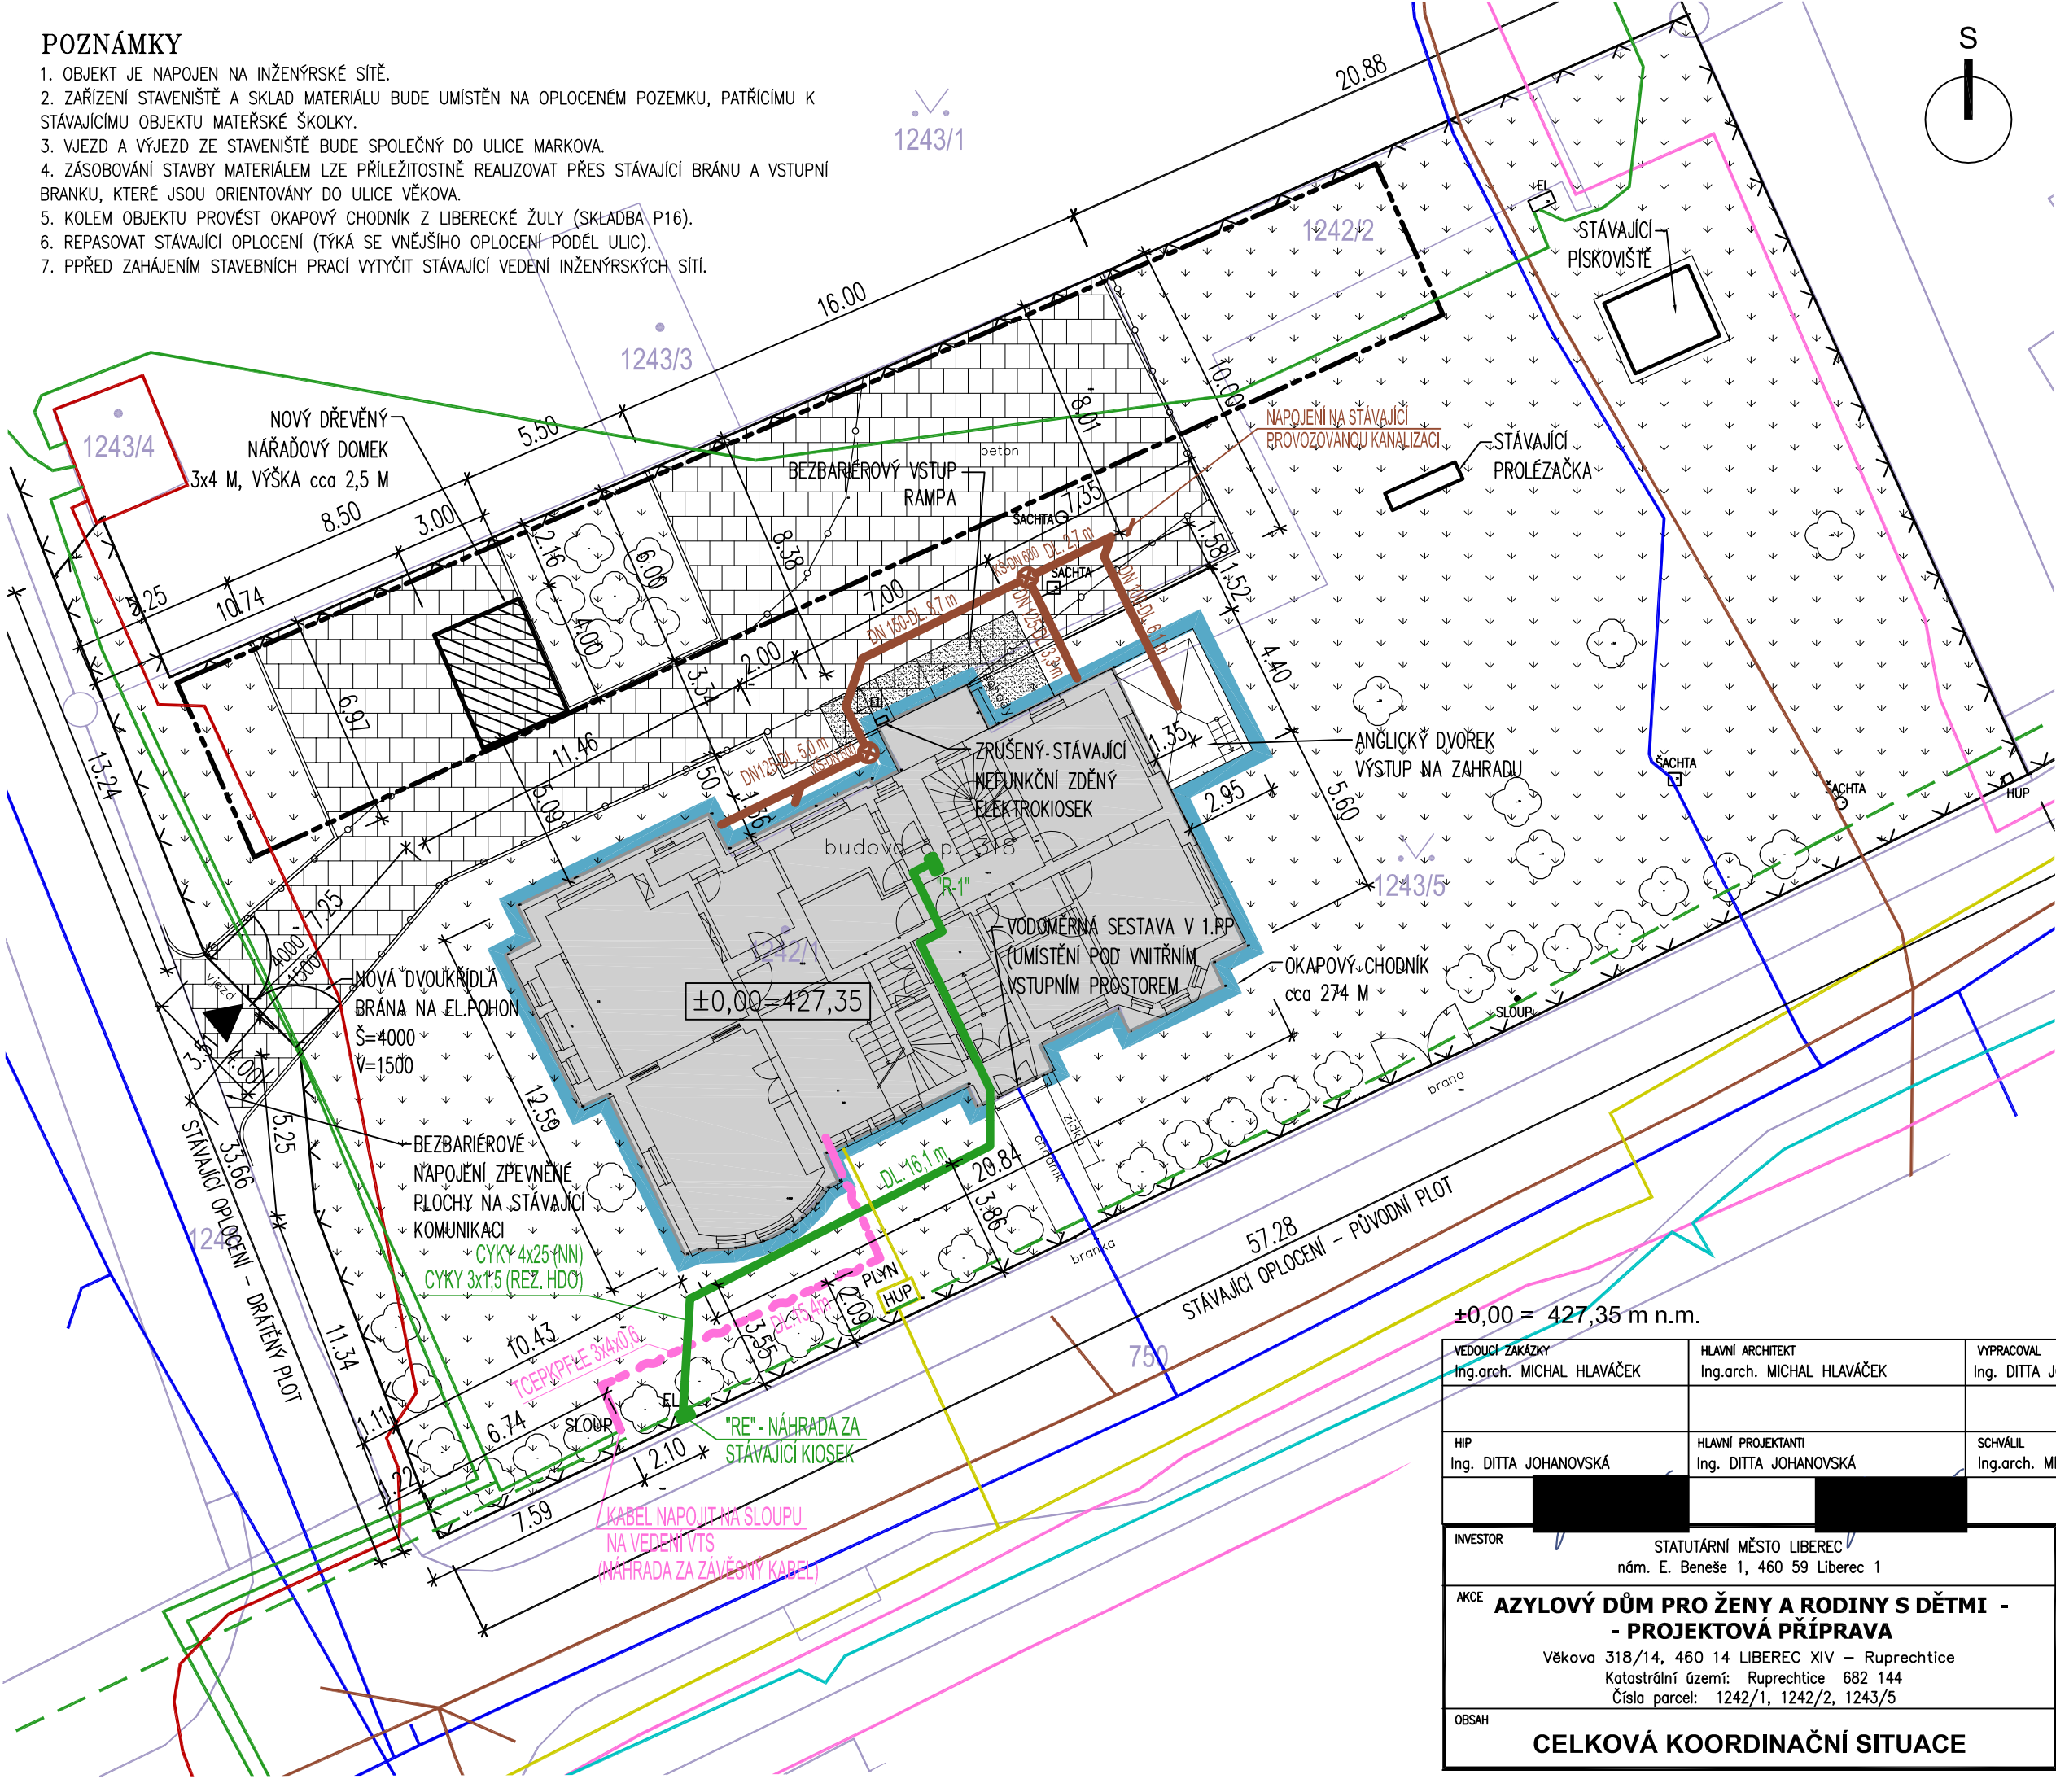


LEGENDA:

- AZYLOVÝ DŮM (STÁVAJÍCÍ OBJEKT MATEŘSKÉ ŠKOLKY)
- MAPA KATASTRU ČÍSLA KATASTRU
- ZPEVNĚNÁ PLOCHA BETONOVÁ VSAKOVACÍ A ZATRAVNŮVACÍ DLAŽBA SKLADBA P17
- BEZBARIÉROVÝ VSTUP RAMP S PROTISKLUZNÝM POVRCHEM
- OKAPOVÝ CHODNÍK SKLADBA P16
- ZATRAVNĚNÁ PLOCHA
- STÁVAJÍCÍ STROMY A KEŘE
- OPLOCENÍ POZEMKU
- HRANICE STÁVAJÍCÍ ZPEVNĚNÉ PLOCHY
- PLOCHA K VYUŽITÍ PRO ZAŘÍZENÍ STAVENIŠTĚ A SKLAD MATERIÁLU
- VJEZD A VÝJEZD NA STAVENIŠTĚ
- NOVÉ AREÁLOVÉ VEDENÍ SÍTÍ:
 - TRASA NOVÉHO TELEFONNÍHO KABELU
 - TRASA NOVÉHO NAPOJENÍ OBJEKTU NA NN
 - TRASA NOVÉHO NAPOJENÍ OBJEKTU NA KANALIZACI
- STÁVAJÍCÍ VEDENÍ SÍTÍ:
 - ELEKTRICKÉ VEDENÍ VN 10KV
 - ELEKTRICKÉ VEDENÍ NN 0,4KV PODZEMNÍ
 - ELEKTRICKÉ VEDENÍ NN 0,4KV NADZEMNÍ
 - VODOVODNÍ ŘÁD
 - KANALIZACE
 - PLYNOVOD
 - KOMUNIKAČNÍ VEDENÍ
 - VEDENÍ VO


±0,00 = 427,35 m n.m.


VEDOUCÍ ZAKÁZKY Ing.arch. MICHAL HLAVÁČEK		HLAVNÍ ARCHITEKT Ing.arch. MICHAL HLAVÁČEK		VYPRACOVAL Ing. DITTA JOHANOVSKÁ		<div>HLAVÁČEK ARCHITEKTI</div> <div>Vítězné náměstí 2/577, 160 00 Praha 6 Tel.: +420 222 744 300 e-mail: kristina.hlavackova@hlavacek-architekti.cz www.hlavacek-architekti.cz IČO: 259 26 497</div>					
HIP Ing. DITTA JOHANOVSKÁ		HLAVNÍ PROJEKTANTI Ing. DITTA JOHANOVSKÁ		SCHVÁLIL Ing.arch. MICHAL HLAVÁČEK							
INVESTOR STATUTÁRNÍ MĚSTO LIBEREC nám. E. Beneše 1, 460 59 Liberec 1				DATUM DUBEN 2018		ZAKÁZKOVÉ Č. HA. 17.03.789		ČÍSLO PARÉ:			
AKCE AZYLOVÝ DŮM PRO ŽENY A RODINY S DĚTMI - - PROJEKTOVÁ PŘÍPRAVA Věkova 318/14, 460 14 LIBEREC XIV – Ruprechtice Katastrální území: Ruprechtice 682 144 Číslo parcel: 1242/1, 1242/2, 1243/5				STUPEŇ DPS		NAHRAZUJE Č.					
								ČÁST DOKUMENTACE C		FORMÁT 2 x A4	
OBSAH CELKOVÁ KOORDINAČNÍ SITUACE				OBJEKT		ČÍSLO VÝKRESU C.02					

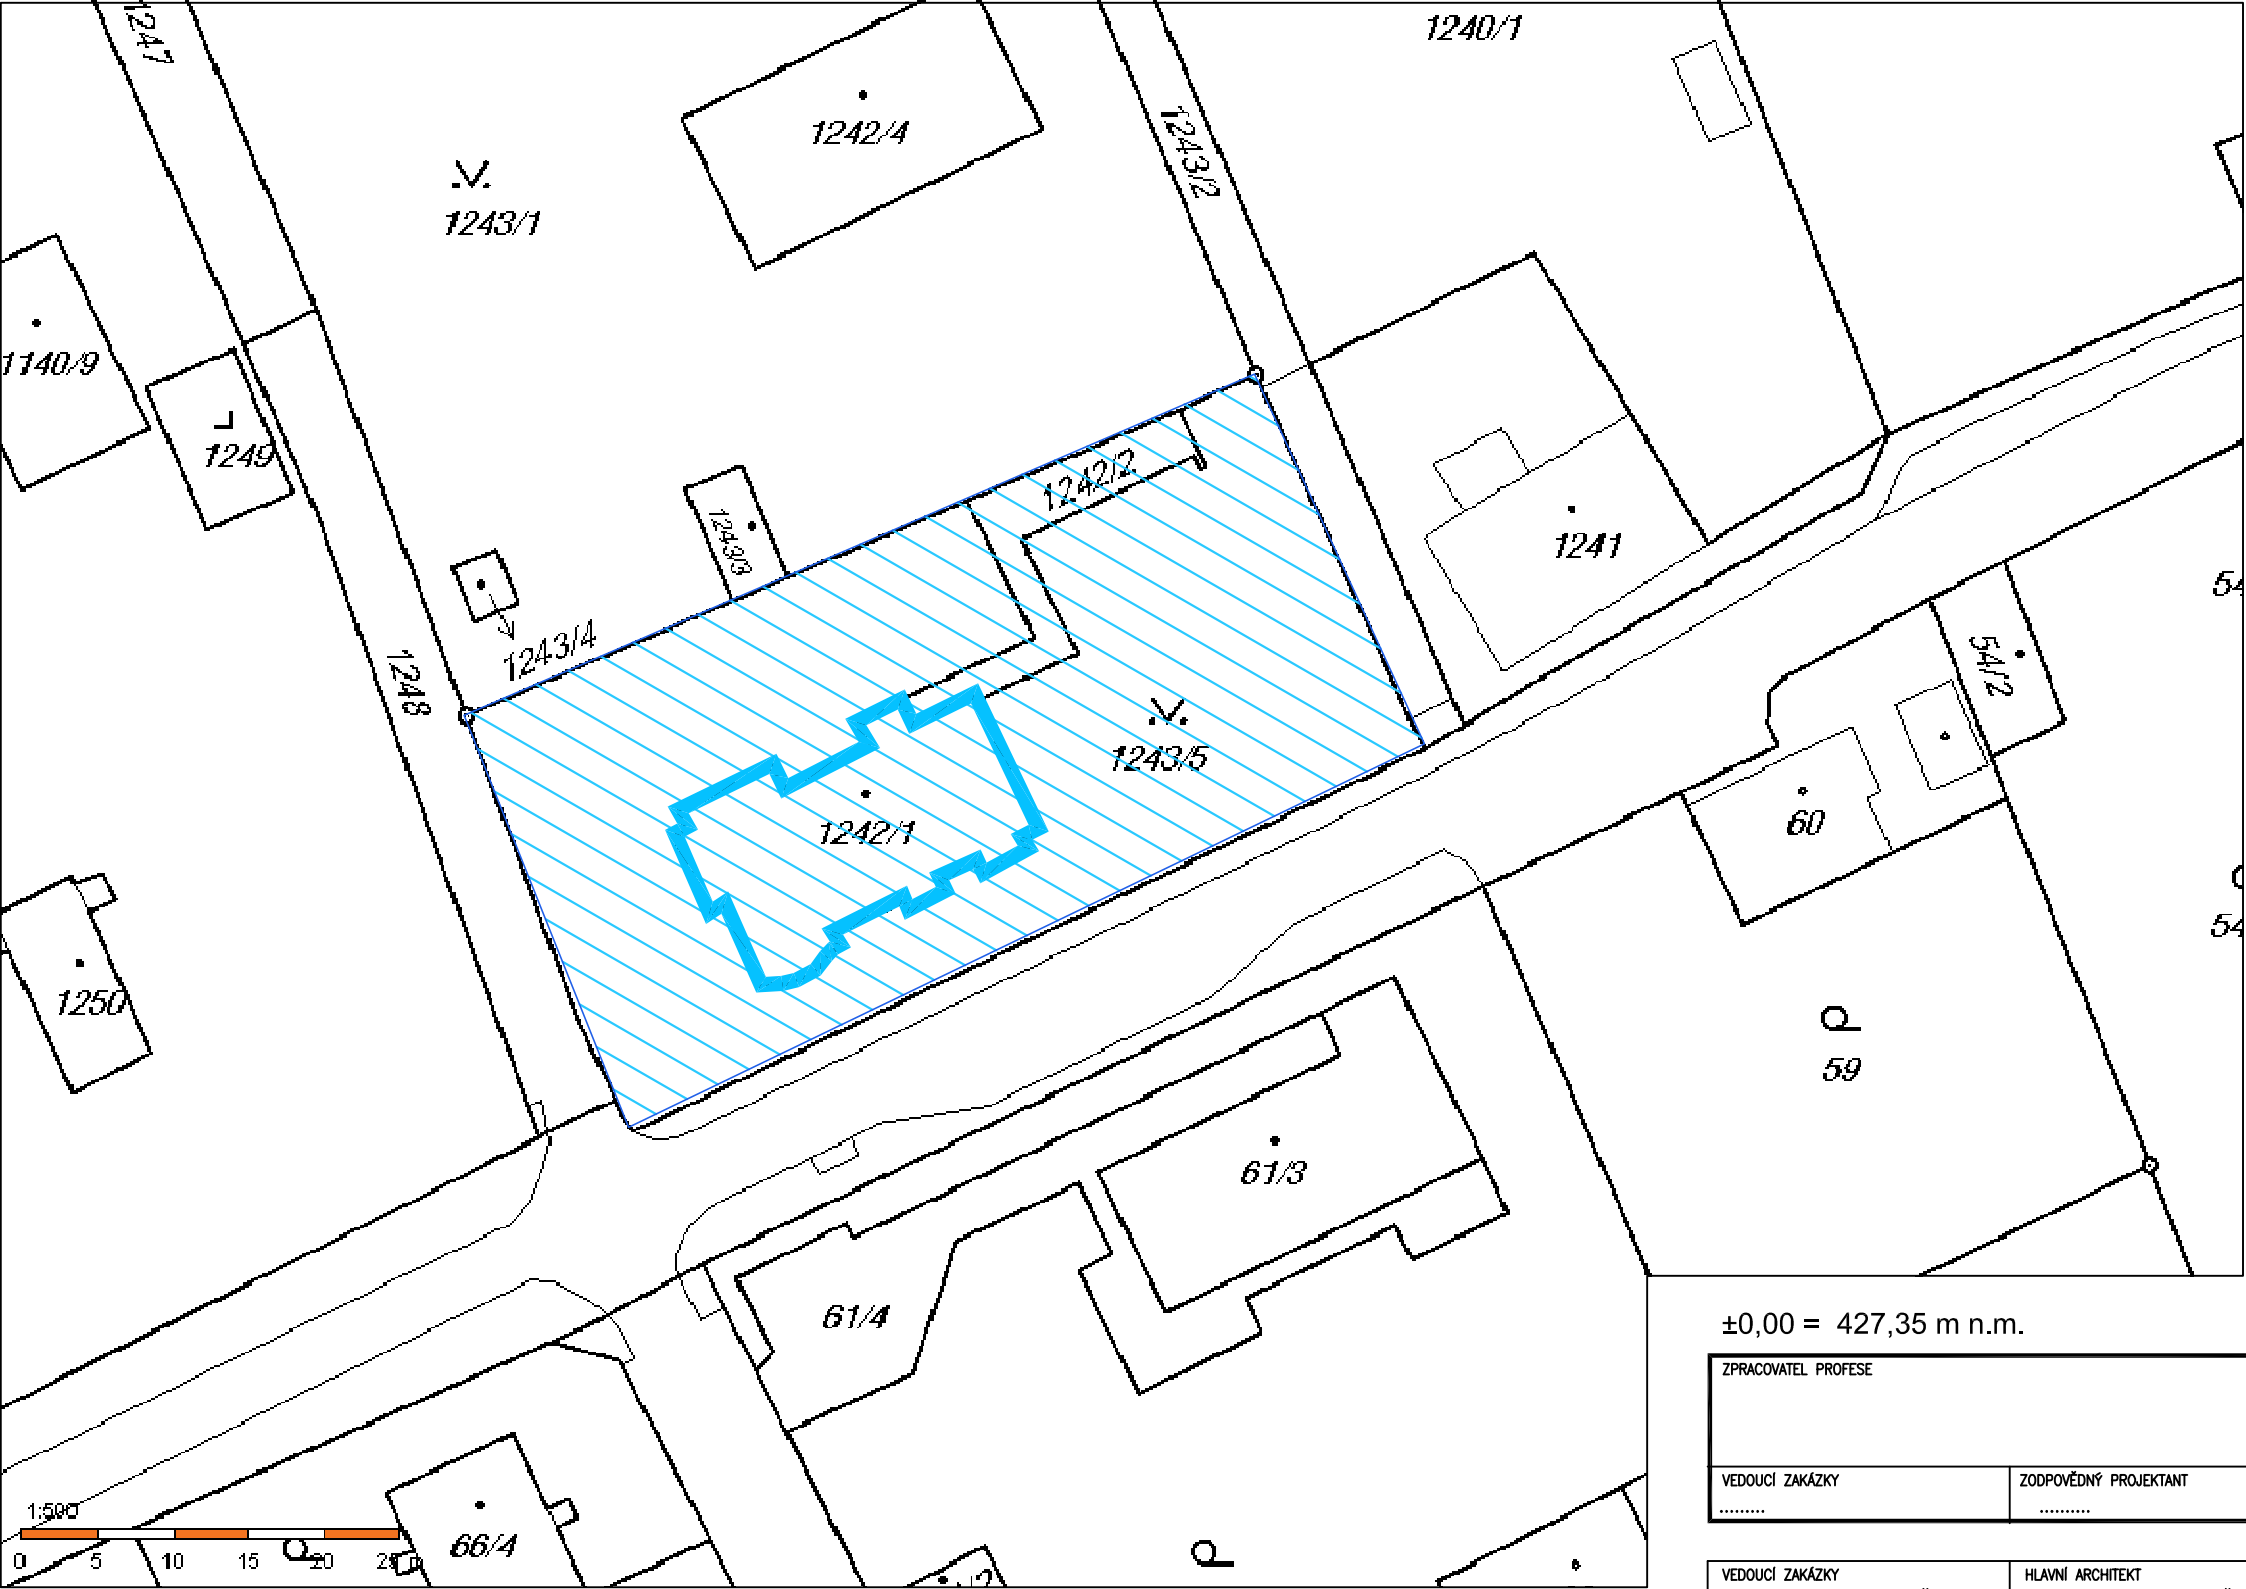

±0,00 = 427,35 m n.m.

B.p.v. | JTSK

ZPRACOVATEL PROFESE					
VEDOUcí ZAKÁZKY	ZODPOVĚDNÝ PROJEKTANT	VYPRACOVAL			
*****	*****	*****			
VEDOUcí ZAKÁZKY	HLAVNí ARCHITEKT	VYPRACOVAL	<div>HLAVÁČEK ARCHITEKTI</div> <div>Vítězné náměstí 2/577, 160 00 Praha 6 Tel.: +420 222 744 300 e-mail: krstina.hlavackova@hlavacek-architekti.cz www.hlavacek-architekti.cz IČO: 259 26 497</div>		
Ing.arch. MICHAL HLAVÁČEK	Ing.arch. MICHAL HLAVÁČEK	Ing. DITTA JOHANOVSKÁ			
HIP	HLAVNí PROJEKTANTI	SCHVÁLIL			
Ing. DITTA JOHANOVSKÁ	Ing. DITTA JOHANOVSKÁ	Ing.arch. MICHAL HLAVÁČEK			
INVESTOR	STATUTÁRNí MĚSTO LIBEREC nám. E. Beneše 1, 460 59 Liberec 1		DATUM	ZAKÁZKOVÉ Č.	ČíSLO PARÉ:
AKCE	AZYLOVý DŮM PRO ŽENY A RODINY S DĚTMI - - PROJEKTOVÁ PŘÍPRAVA Věkova 318/14, 460 14 LIBEREC XIV – Ruprechtice Katastrální území: Ruprechtice 682 144 Čísla parcel: 1242/1, 1242/2, 1243/5		DUBEN 2018	HA. 17.03.789	
			STUPEŇ	NAHRAZUJE Č.	
			DPS		
			ČÁST DOKUMENTACE	FORMÁT	MĚŘITKO
			C	2 x A4	1:500
OBSAH	SITUACE KATASTRÁLNÍ		OBJEKT	ČíSLO VÝKRESU	C.03

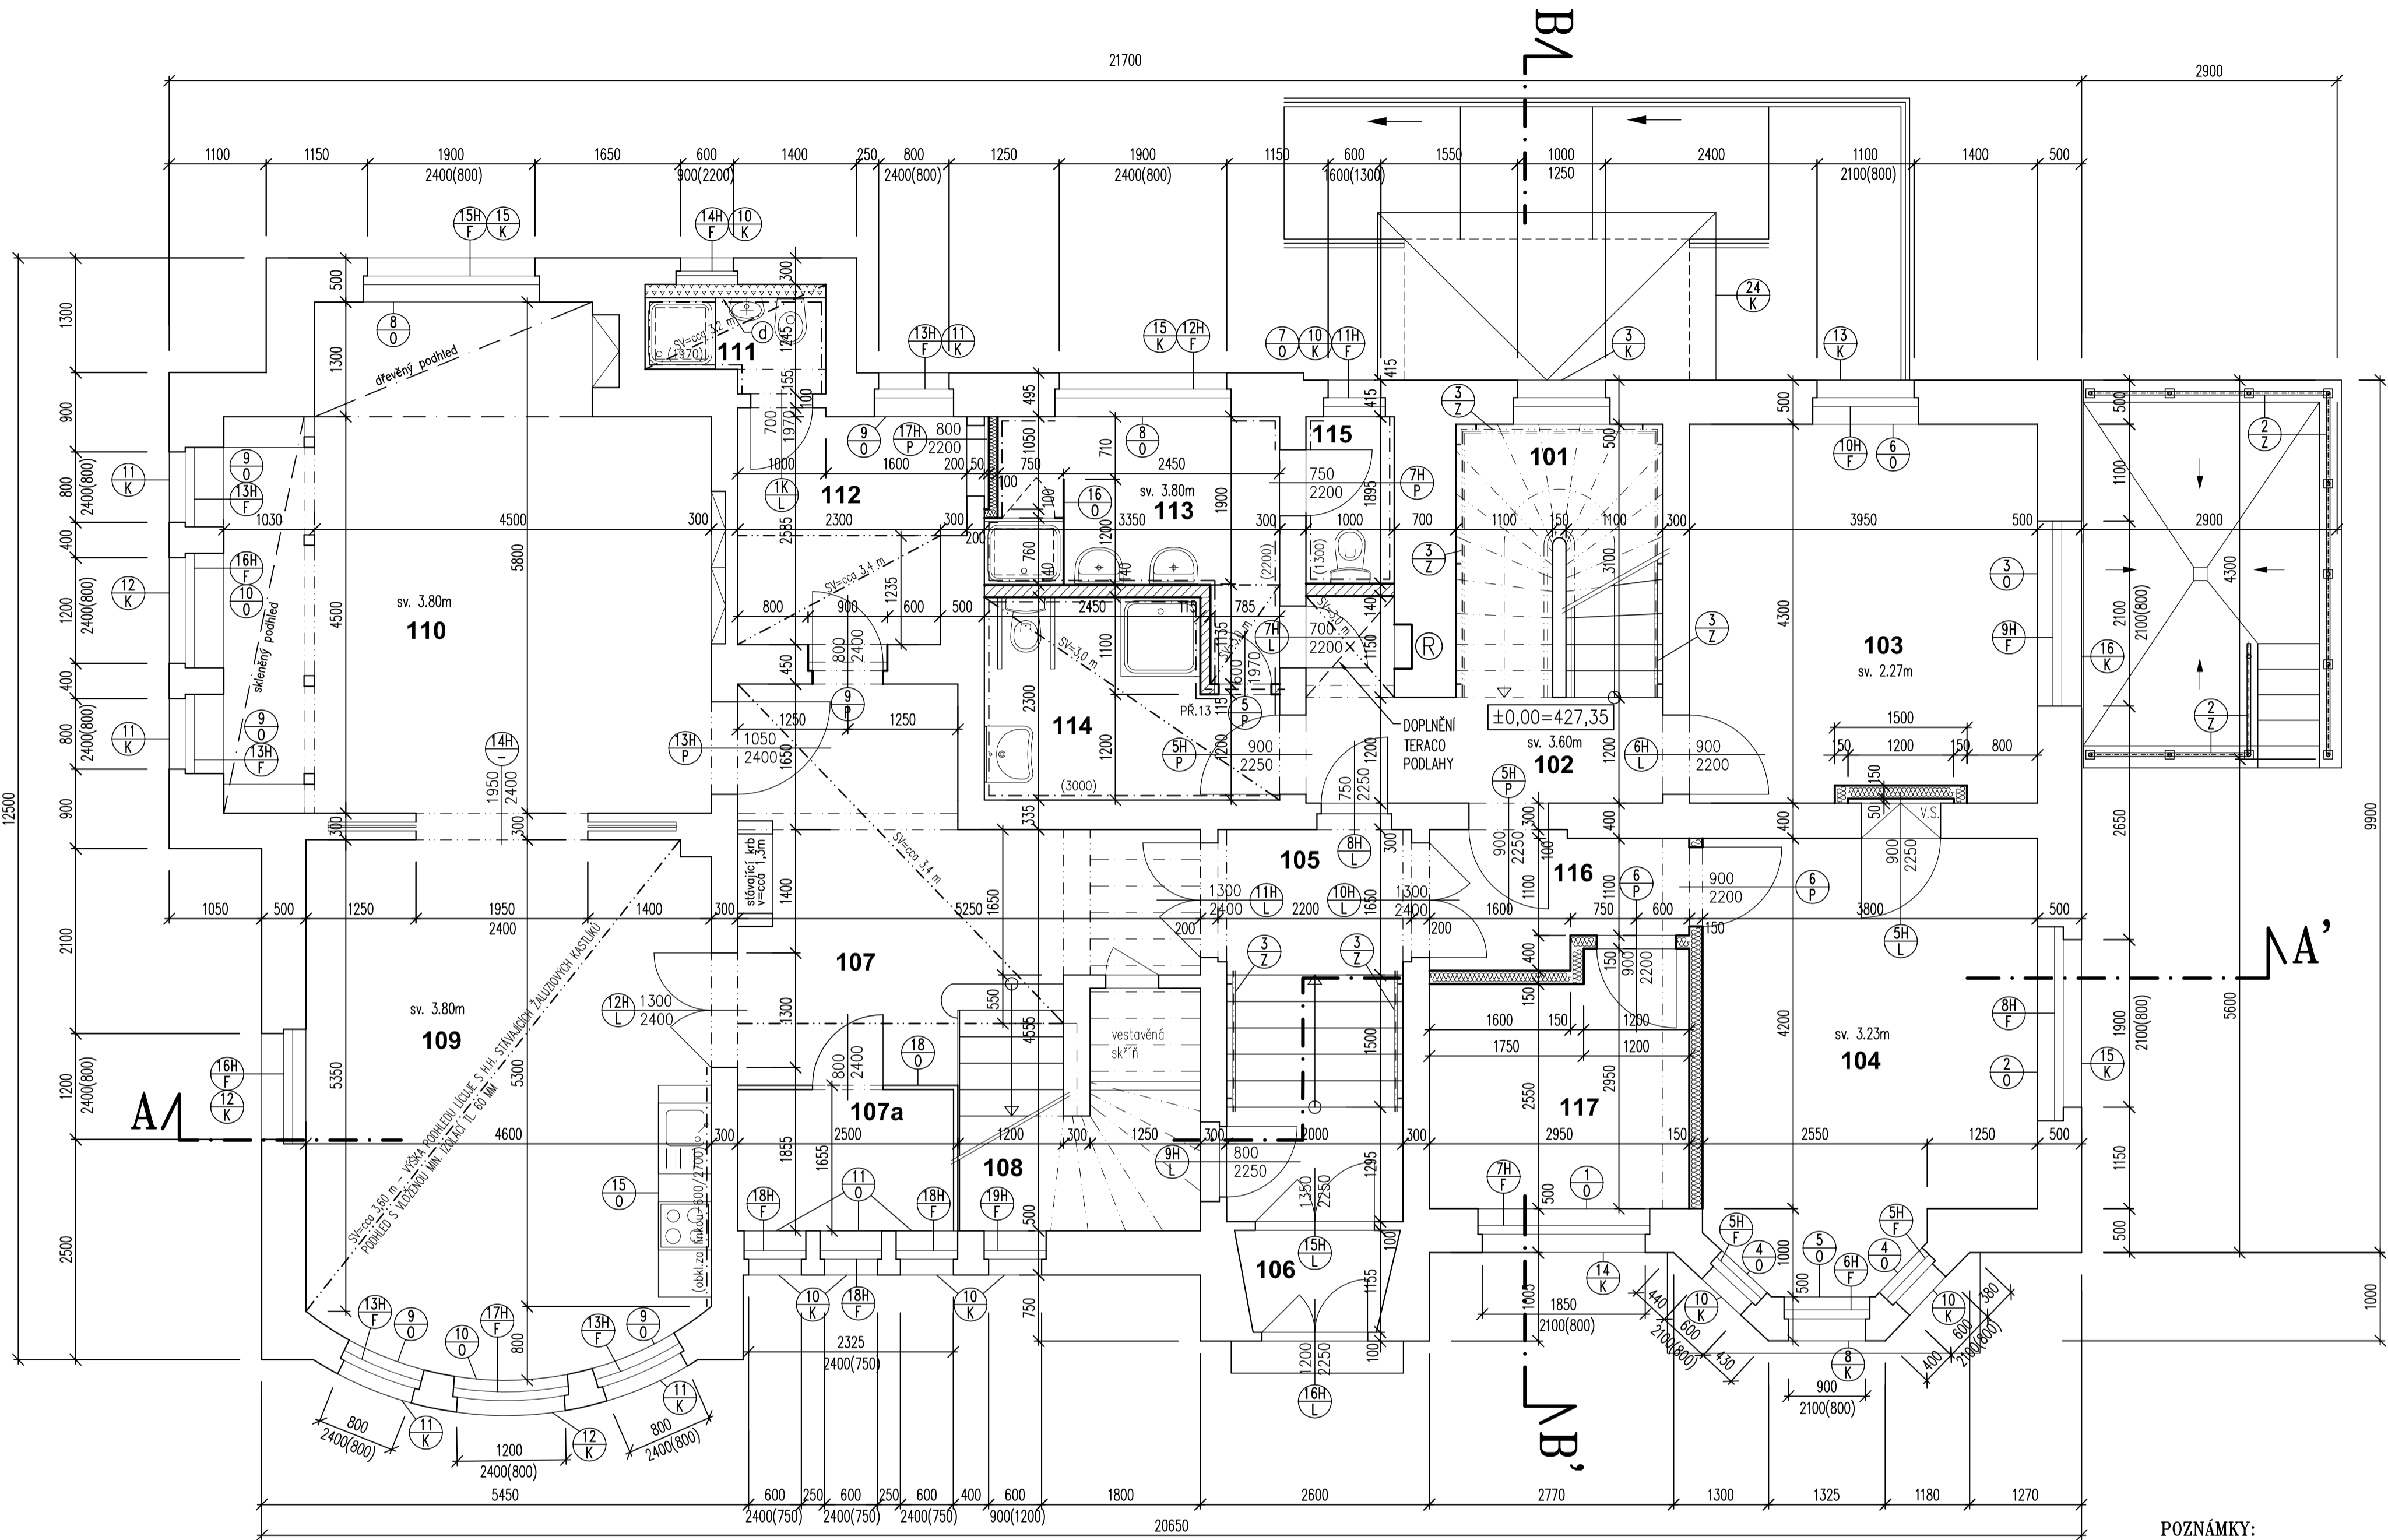

LEGENDA

- STÁVAJÍCÍ KONSTRUKCE
- VÝZDÍVKY STÁVAJÍCÍCH OTVORŮ KERAMICKÉ TVÁRNICE
- NOVÉ VNITŘNÍ ZOIVO KERAMICKÉ TVÁRNICE
- INSTALAČNÍ PRÍZDÍVKA KERAMICKÉ TVÁRNICE
- INSTALAČNÍ PRÍZDÍVKA NA VÝŠKU 1970 MM (H.H. OCELOVÉ ZÁRUBNĚ)
- SDK DĚLICI PŘÍČKY PŘÍČKA TL. 100 MM. 2xSDK 12,5 CW50 S VLOŽENOU MIN. IZOLACÍ 60 MM 2xSDK 12,5 PŘÍČKA TL. 150 MM. 2xSDK 12,5 CW100 S VLOŽENOU MIN. IZOLACÍ 100 MM 2xSDK 12,5
- SDK PODHLED 15 MM VÝŠKA NAD PODLAHOU
- STÁVAJÍCÍ DVEŘE VYUŽITÝ JAKO VESTAVĚNÁ SKŘÍŇ
- UMÍSTĚNÍ HYDRANTU
- UMÍSTĚNÍ EL. ROZVADĚČE
- VIZ TABULKA FASÁDNÍCH PRVKŮ
- VIZ TABULKA DVEŘÍ
- VIZ TABULKA ZÁMEČNICKÝCH VÝROBKŮ
- VIZ TABULKA KLEMPÍŘSKÝCH PRVKŮ
- VIZ TABULKA OSTATNÍCH PRVKŮ

PŘEKLADY:
PR.13 – 1xIPE 100–900

TABULKA MÍSTNOSTÍ

Č.M.	POPIS	PLOCHA (m2)	PODLAHY	STĚNY	STROPY	POZNÁMKA
101	SCHODIŠTĚ	7,0	P4	TERACO REPAS	MALBA–OMYVATELNÁ	
102	CHODBA	6,1	P4,P4a	TERACO REPAS,TERACO DOPLNĚNÉ	MALBA–OMYVATELNÁ	PODHLIED SDK, MALBA
103	POKOJ DVOULŮŽKOVÝ	17,0	P4	TERACO REPAS	MALBA–OMYVATELNÁ	MALBA
104	POKOJ DVOULŮŽKOVÝ (INV.)	18,0	P5	VLYSY REPAS	MALBA–OMYVATELNÁ	MALBA
105	CHODBA+SCHODIŠTĚ	9,2	P4	TERACO REPAS	MALBA–OMYVATELNÁ	MALBA
106	ZÁDVEŘÍ	1,6	P4	TERACO REPAS	MALBA–OMYVATELNÁ	MALBA
107	HALA	16,0	P5	VLYSY REPAS	MALBA, OBKLAD–PŮVODNÍ DŘEVĚNÝ	PODHLIED SDK, MALBA
107a	RECEPCE	4,2	P5	VLYSY REPAS	MALBA, OBKLAD–PŮVODNÍ DŘEVĚNÝ, BEZPEČNOSTNÍ SKLO	MALBA
108	SCHODIŠTĚ	9,4		PŮVODNÍ DŘEVĚNÉ	MALBA–OMYVATELNÁ,OBKLAD–PŮVODNÍ DŘEVĚNÝ	MALBA
109	KUCHYŇ+JIDELNA	27,5	P5	VLYSY REPAS	MALBA OMYVATELNÁ, OBKLAD–K ZA LINKOU	PODHLIED SDK, MALBA
110	SPOLEČENSKÁ MÍSTNOST	29,0	P5	VLYSY REPAS	MALBA, OBKLAD–PŮVODNÍ DŘEVĚNÝ	MALBA
111	WC+SPRCHA	2,3		DLAŽBA	ARKÝŘ–PŮVODNÍ SKLENĚNÝ A KERAMICKÝ	PODHLIED–PŮVODNÍ DŘEVĚNÝ,SKLENĚNÝ
112	PROVOZNÍ MÍSTNOST	6,8	P7	PVC	MALBA OMYVATELNÁ, OBKLAD–K, H=1,97m	H.H. OBKLADU=H.H. OC.ZÁRUBNĚ
113	UMÝVÁRNA	7,3	P6	DLAŽBA	MALBA OMYVATELNÁ, OBKLAD–K, H=2,20m	PODHLIED SDK–W, MALBA
114	WC+SPRCHA (INV.)	6,7	P6	DLAŽBA	MALBA OMYVATELNÁ, OBKLAD–K, H=3,00m	H.H. OBKLADU=H.H. DŘ.ZÁRUBNĚ
115	WC	1,8	P6	DLAŽBA	MALBA OMYVATELNÁ, OBKLAD–K, H=1,30m	PODHLIED SDK–W, MALBA
116	CHODBA	4,0	P5	VLYSY REPAS	MALBA–OMYVATELNÁ	MALBA
117	POKOJ JEDNOLŮŽKOVÝ	8,0	P5	VLYSY REPAS	MALBA–OMYVATELNÁ	MALBA

POZNÁMKY K TABULCE MÍSTNOSTÍ:
1. OBKLAD–K: KERAMICKÝ OBKLAD.
2. SDK–W : POUŽIT SDK DO VLHKÉHO PROSTŘEDÍ PRO PŘÍČKY A PODHLEDY VE SPRCHÁCH A NA SOCIÁLNIM ZAŘÍZENÍ.
3. POKUD NENÍ UVEDENO JINAK, PROVĚST KERAMICKÝ OBKLAD AŽ K PODHLEDOVÉ KONSTRUKCI.

POZNÁMKY:
1. V MÍSTNOSTECH 107 A 110 ZACHOVAT STÁVAJÍCÍ DŘEVĚNÉ OBKLADY, VESTAVĚNÝ NÁBYTEK A PODHLEDY.
2. BĚHEM STAVBY DOSTATEČNĚ ZAKRÝT PŮVODNÍ DŘEVĚNÉ OBKLADY, VESTAVĚNÝ NÁBYTEK, PODHLEDY A PŮVODNÍ DVEŘNÍ OTVORY.
2. MEZI 1.PP A 1.NP BUDE NA SCHODIŠTĚ OSAZENÁ ŠIKMÁ SCHODIŠTĚOVÁ PLOŠINA. K PARKOVÁNÍ PLOŠINY LZE VYUŽIT PROSTOR POD SCHODIŠTĚM (Č.M. 013).
3. STÁVAJÍCÍ PŮVODNÍ DVEŘE BUDOU REPASOVÁNY.

±0,00 = 427,35 m n.m.

B.p.v. | JTSK

ZPRACOVATEL, PROJEKT			<div><div>HLAVÁČEK</div><div>ARCHITEKTI</div></div> <div>Vězná nádob 2/2077, 160 00, Praha 6 Tel: +420 222 744 300 e-mail: info@hlavacek-architekti.cz www.hlavacek-architekti.cz IČO: 259 26 497</div>	
VEDOUcí ZKAZKY	ZODPOVĚDNÝ PROJEKTANT	VYPRACOVAL		
VEDOUcí ZKAZKY Ing.arch. MICHAL HLAVÁČEK	HLAVNÍ ARCHITEKT Ing.arch. MICHAL HLAVÁČEK	VYPRACOVAL Ing. DITTA JOHANOVSKÁ	<div><div>HLAVÁČEK</div><div>ARCHITEKTI</div></div> <div>Vězná nádob 2/2077, 160 00, Praha 6 Tel: +420 222 744 300 e-mail: info@hlavacek-architekti.cz www.hlavacek-architekti.cz IČO: 259 26 497</div>	
HP Ing. DITTA JOHANOVSKÁ	HLAVNÍ PROJEKTANT Ing. DITTA JOHANOVSKÁ	SOŠVAL Ing.arch. MICHAL HLAVÁČEK		
INVESTOR STATUTÁRNÍ MĚSTO LIBEREC nám. E. Beneše 1, 460 59 Liberec 1	DATUM DUBEN 2018	ZKAZKOVÉ Č. HA 17.03.789	ČÍSLO PARC. 09	
AKCE AZYLOVÝ DŮM PRO ŽENY A RODINY S DĚTMI - - PROJEKTOVÁ PŘÍPRAVA Vězná 318/14, 460 14 LIBEREC XIV – Ruprechtice Katastrální území: Ruprechtice 682 144 Číslo parcel: 1242/1, 1242/2, 1243/5	STUPĚŇ DPS	NÁVRHOVÉ Č.		
OBSAH 1.NP	ČÁST DOKUMENTACE D.1-AS	FORMÁT 8 x A4	MĚŘÍTKO 1:50	
OBJEKT			ČÍSLO VÝKRESU	

11