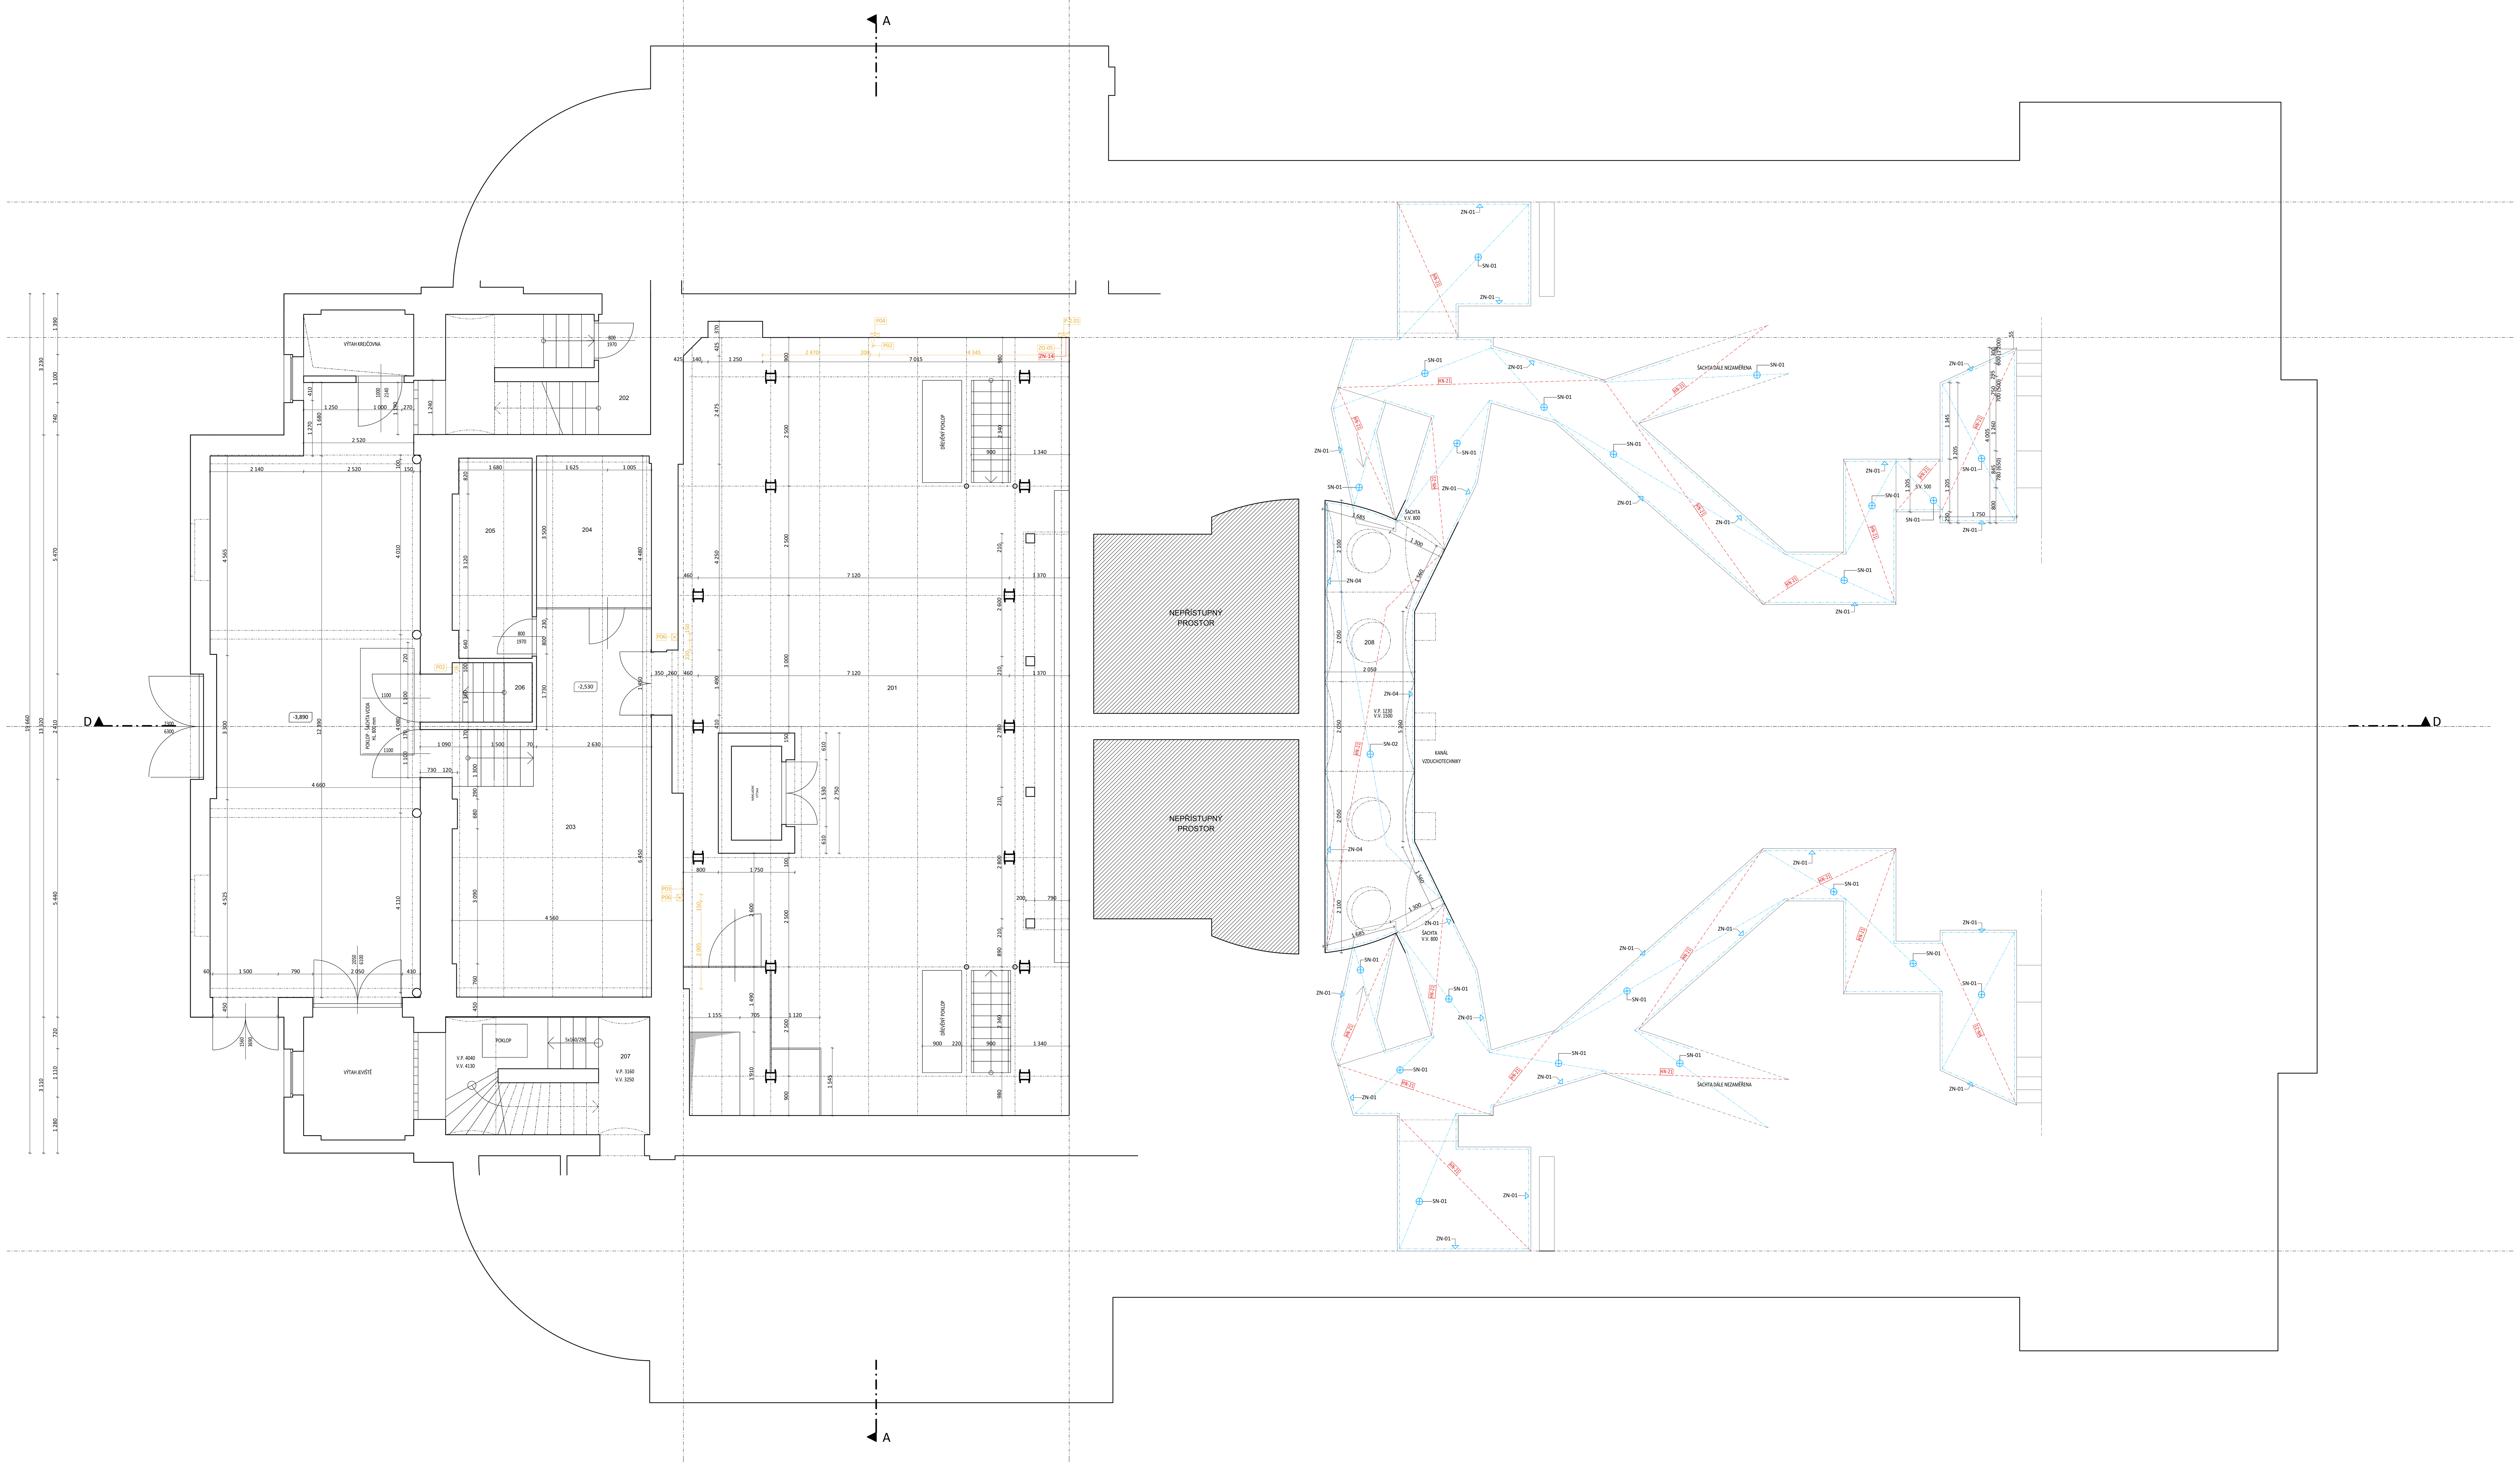

LEGENDA KONSTRUKCÍ:

- STÁVAJÍCÍ KONSTRUKCE
- BOURANÉ KONSTRUKCE
- NOVÉ KONSTRUKCE
- NOVÉ KONSTRUKCE - ZDIVO Z CIHEL PLNÝCH CP NA ZDÍCÍ MALTU
- NOVÉ KONSTRUKCE - SDK PŘÍČKA
- POCHOZÍ ROŠT 30/30/3 mm
- NOVÁ DRÁŽKA V PODLAZE BEZ TECHNOLOGICKÉHO KANÁLKU
- NOVÁ DRÁŽKA V PODLAZE S TECHNOLOGICKÝM KANÁLKEM HL. 600 mm (VIZ HO-06, HN-07)
- NOVÁ DRÁŽKA V PODLAZE S TECHNOLOGICKÝM KANÁLKEM HL. 650 mm (VIZ HO-07, HN-08)
- HO-01 BOURANÉ HORIZONTÁLNÍ KONSTRUKCE - PODLAHY
- PO-01 BOURANÉ HORIZONTÁLNÍ KONSTRUKCE - PODHLEDY
- HN-01 NOVÉ HORIZONTÁLNÍ KONSTRUKCE - PODLAHY
- PN-01 NOVÉ HORIZONTÁLNÍ KONSTRUKCE - PODHLEDY
- ZN-01 PLOŠNÉ ÚPRAVY STĚN
- SN-01 PLOŠNÉ ÚPRAVY STROPŮ
- DEMONTOVANÉ A BEZE ZMĚN NAVRÁCENÉ KONSTRUKCE (OBLOŽENÍ)
- PLOŠNÉ ÚPRAVY STĚN DLE PŮVODNÍ POVRCHOVÉ ÚPRAVY, VYVZORKOVAT NA MÍSTĚ
- SKLOPENÉ ŘEZY
- ±0,000 VÝŠKOVÁ KÓTA - Z GEODETICKÉHO MĚŘENÍ NIVELACÍ
- ±0,000 = UMÍSTĚNA DO VSTUPNÍHO FOYER
- *±0,000* RELATIVNÍ VÝŠKOVÁ KÓTA V RÁMCI JEDNÉ ÚROVNĚ

TABULKA MÍSTNOSTÍ:

m.č. (pův. č.)	název místnosti	plocha (m2)	sv. výška (mm)	povrchová úprava podlahy	povrchová úprava zdí	povrchová úprava stropu
201	2.propadlo	158,0	2 300	prkenná podlaha	malba	prkenná podlaha, ocelové nosníky
202	Schodiště	12,9	2 300	keramická dlažba, kámen	malba	malba
203	Sklad	35,2	2 300			
204	Sklad	9,1	2 300			
205	Sklad	8,2	2 300			
206	Místnost	3,2	2 300			
207	Schodiště	12,6	2 300	keramická dlažba, kámen	malba	malba
208	Rozdělovací komora	21,4	1 500	beton	beton	beton
		260,6 m²				

VŠEOBECNÉ POZNÁMKY:

- NEDÍLNOU SOUČÁSTÍ JE TECHNICKÁ ZPRÁVA D.1.1.a
- KÓTOVÁNO V mm, VÝŠKOVÉ KOTY V m
- KÓTY NOVÝCH STAVEBNÍCH KONSTRUKCÍ NEZAHRNUJÍ TLOUŠŤKY POVRCHOVÝCH ÚPRAV
- NEZVĚTŠUJTE TENTO VÝKRES, NEODMĚŘUJTE Z VÝKRESU
- DOKUMENTACE JE VYHOTOVENA DLE PLATNÝCH ČSN A PŘEDPISŮ SOUVISEJÍCÍCH V ROZSAHU DOKUMENTACE PRO STAVEBNÍ POVOLENÍ. VEŠKERÉ ÚDAJE, KTERÉ NEJSOU ŘEŠENY V RÁMCI PD BUDOU ŘEŠENY V RÁMCI DÍLENSKÉ DOKUMENTACE GENERÁLNÍHO DODAVATELE STAVBY.
- VEŠKERÉ ROZMĚRY JE POTŘEBA OVĚŘIT NA MÍSTĚ A PŘÍPADNĚ UPŘESNIT
- V PŘÍPADĚ ZJIŠTĚNÍ ROZPORŮ MEZI NALEZENÝM SKUTEČNÝM STAVEM A DOKUMENTACÍ JE NUTNÉ NEPRODLENĚ KONTAKTOVAT PROJEKTANTA
- VEŠKERÉ BAREVNÉ A MATERIÁLOVÉ ŘEŠENÍ UVEDENÉ V TÉTO DOKUMENTACI JE ORIENTAČNÍ, KONKRÉTNÍ BAREVNOST BUDE GENERÁLNÍM DODAVATELEM STAVBY NA MÍSTĚ VYVZORKOVÁNA A PŘEDLOŽENA K ODSOUHLASENÍ STAVEBNÍKOVI A AUTORSKÉMU DOZORU V RÁMCI DÍLENSKÉ DOKUMENTACE
- VĚTRACÍ KANÁLY VE 2. PROPADLE JSOU ZAKRESLENY SCHEMATICKY

S

k. ú. Liberec - 682039, č. parc. 2

± 0,000 = 372 m n. m. (Bpv)

Generální projektant

S V I Ž N

Autor
SVIŽN s.r.o.
korespondenční adresa
Zlatnická 10, 110 00 Praha 1
sídlo
Milady Horákové 298/123, 160 00 Praha 6
IČO
033 01 087
kontakt
tel.: 606 062 636
mail.: info@svizn.com

HIP
Pavel Kolář
kontakt
tel.: 776 076 255
mail.: kolar@svizn.com

Zodp. projektant
Ing. arch. Marta Ševčíková
číslo autorizace
ČKA 04 407

Vypracoval
Ing. arch. Dominik Lalinský

Akce

Divadlo F. X. Šaldy Liberec - PD na rekonstrukci rozvodů topení a vzduchotechniky

Divadlo F. X. Šaldy Liberec, Nám. Dr. Edvarda Beneše 462/27, 460 01 Liberec

Stavebník

Statutární město Liberec, Nám. Dr. E. Beneše 1, 460 59 Liberec 1

Stupeň	Měřítko	Revize	Datum
DPS	1: 50		04/2018

Označení části	Část
D.1	DOKUMENTACE STAVEBNÍHO OBJEKTU
Číslo profese	Profese
D.1.1	ARCHITEKTONICKO STAVEBNÍ ŘEŠENÍ
Číslo přílohy	Příloha
D.1.1.b-03	2. PROPADLO