


m.č.	název místnosti	plocha (m2)	sv. výška (mm)	poznámky
201	2.spropadlo	318,0	2 300	
202	Schodiště	25,8	2 300	
203	Sklad	70,4	2 300	
204	Sklad	18,2	2 300	
205	Sklad	16,4	2 300	
206	Místnost	6,4	2 300	
207	Schodiště	25,2	2 300	
208	Rozdělovací komora	21,4	1 500	
208	Rozdělovací komora	21,4	2 800	
		521,2 m ²		

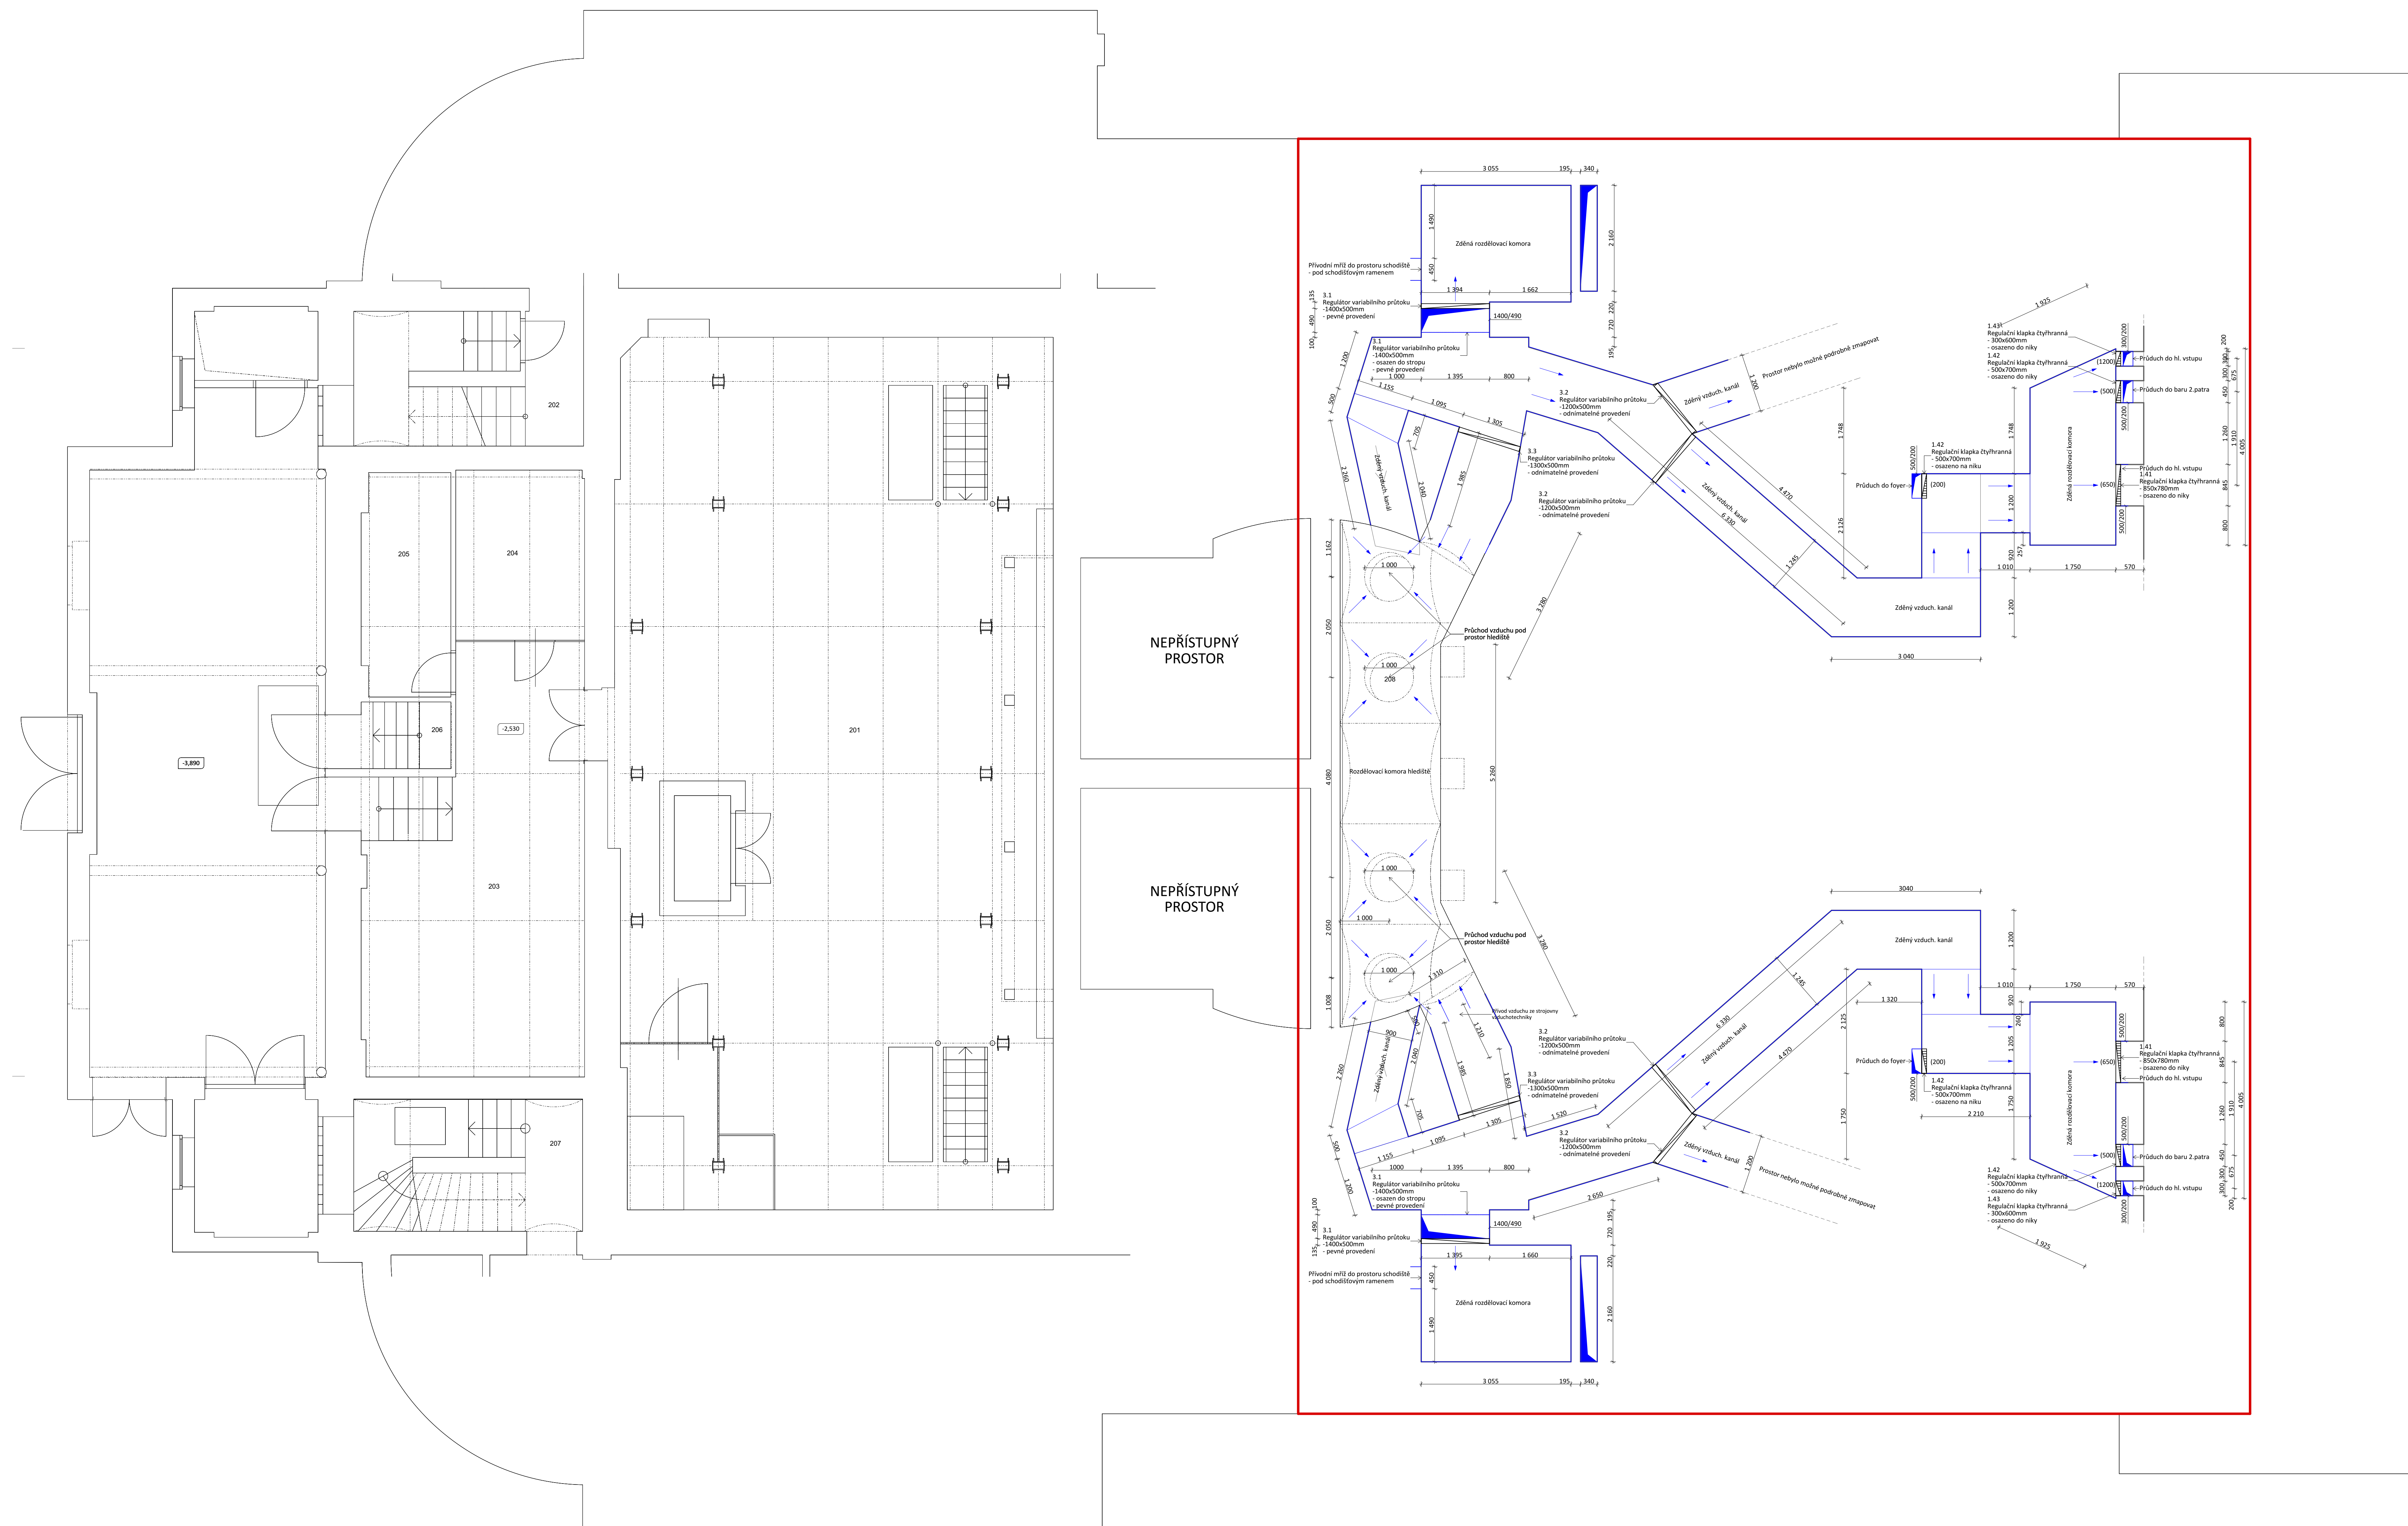

- LEGENDA**

 - Pľuvádky dýchacieho zariadenia
 - Odvody dýchacieho zariadenia
 - Pľuvádky kruhové spino potrubí
 - Odvody kruhové spino potrubí
 - Minimálny tepelný akustický izolácie 1,80mm
 - Minimálny tepelný akustický izolácie 1,50mm
 - Hranice relatívnej zóny
 - Výšľachová zmena dýchacieho/kruhového potrubí
 - Smér prúdenia vzduchu
 - Veľkoplošná výšľach - rohové prúdenie
 - Veľkoplošná výšľach - sténové prúdenie
 - Dýza s ďalekým dosahom
 - Pľuvádky podlaňová mřížka
 - Odvody podlaňová mřížka
 - Odvody stropnej výšľachy
 - Odvody výšľachy
 - Drešové mřížky
 - Sténová odvodná / pľuvádky mřížky
 - Ochranné
 - Ventilátor
 - Objemový prítok z prívodného vzduchu
 - Objemový prítok odvodného vzduchu

[illegible]

k. ú. Liberec - 682039, č. parc. 2 ± 0,000 = 372 m n. m. (Bp

S M Y I Ž N			
A M S T E R D A M		H E R E N D E	
světlo s.r.o. Zletnická 10, 110 00 Praha 1		Pavel Kodaj tel.: 776 076 255 mail: koda@svetn.cz	
Mlýnský Hrádek 298/123, 150 00 Praha 6		Ing. Jolana Hrdá Ing. Ondřej Hrdelka	
033 01 087 tel.: 606 062 636 mail: info@svetlo.com		Ing. arch. Marta Ševčíková ČKA 04 407	

Divadlo F. X. Šaldy Liberec - PD na rekonstrukci rozvodů topení a vzduchotechniky
Divadlo F. X. Šaldy Liberec, Nám. Dr. Edvarda Beneše 462/27, 460 01 Liberec

S t a v e b n í k			
Statutární město Úberec, Nám. Dr. E. Beneše 1, 460 59 Úberec 1			
S t u p e ň	M ě ř í t k o	R e v í z e	D a t u m
DPS	1:50		04/2018

<i>D.1</i>	DOKUMENTACE STAVEBNÍHO OBJEKTU
<i>D.1.4.3</i>	VZDUCHOTECHNIKA
<i>D.1.4.3.b-03</i>	2. PROPADLO