
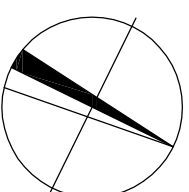
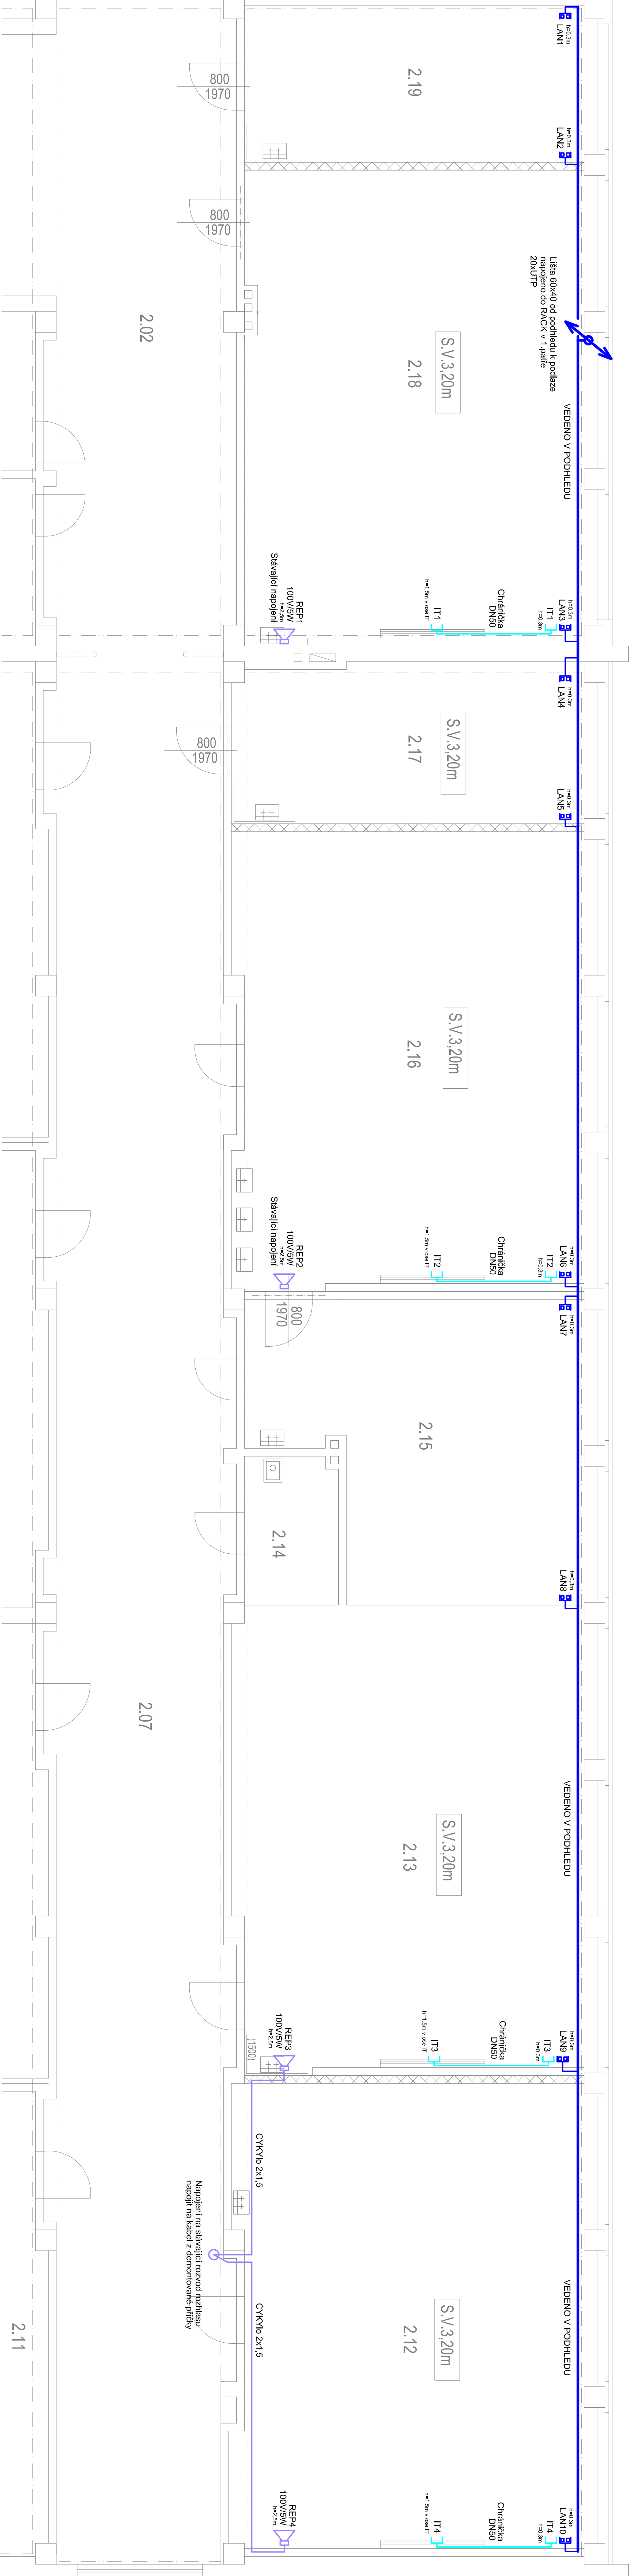


LEGENDA MÍSTNOSTÍ -II.PATRO

číslo	účel	výměra
2.01	SCHODIŠTĚ	29,20
2.02	CHODBA	50,18
2.03	UMYVÁRNA	6,71
2.04	WC+KLADCI	13,31
2.05	UMYVÁRNA	7,04
2.06	WC+KLADKY	13,93
2.07	CHODBA	122,47
2.08	UČEBNA	62,46
2.09	UČEBNA	59,90
2.10	UČEBNA	59,88
2.11	UČEBNA	61,20
2.12	KMENOVÁ UČEBNA	62,12
2.13	KMENOVÁ UČEBNA	60,88
2.14	UKLIDOVÁ KOMORA	5,07
2.15	KABINET BIOLOGIE	33,38
2.16	UČEBNA BIOLOGIE	60,50
2.17	KABINET KRESLENÍ	21,18
2.18	KMENOVÁ UČEBNA	60,86
2.19	KABINET	20,15

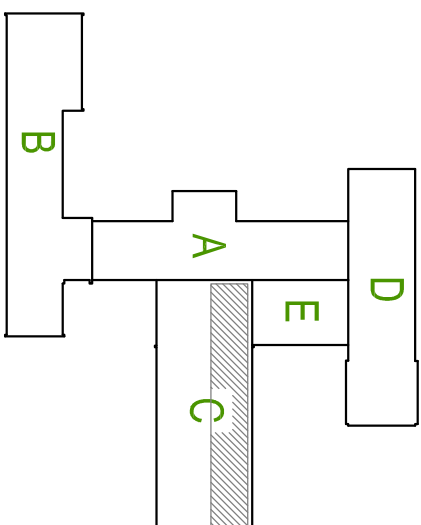

VEDOUcí PROJEKTU :		VYPRACOVAL :	
Ing. Jana Hůlková		Martin Müller	
INVESTOR :		Státní úřad pro vědu, výzkum a inovace	
MÍSTO STAVBY :		Sokolovská 328, Liberec XIII	
NÁZEV AKCE :		ZŠ Sokolovská, Liberec	
CÍL AKCE :		OPTIMALIZACE VYUŽITÍ PROSTORU	
DOKUMENTACE :		V OBJEKTU ZÁKLADNÍ ŠKOLY	
MĚŘITKO :		1 : 50	
ČÍSLO VÝKRESU :		D1.4.2.5	
NÁZEV VÝKRESU :		SLABOPROUDÉ ROZVODY	
2.PATRO OBJEKT C		2.PATRO OBJEKT C	