


PODÉLNÝ ŘEZ A-B

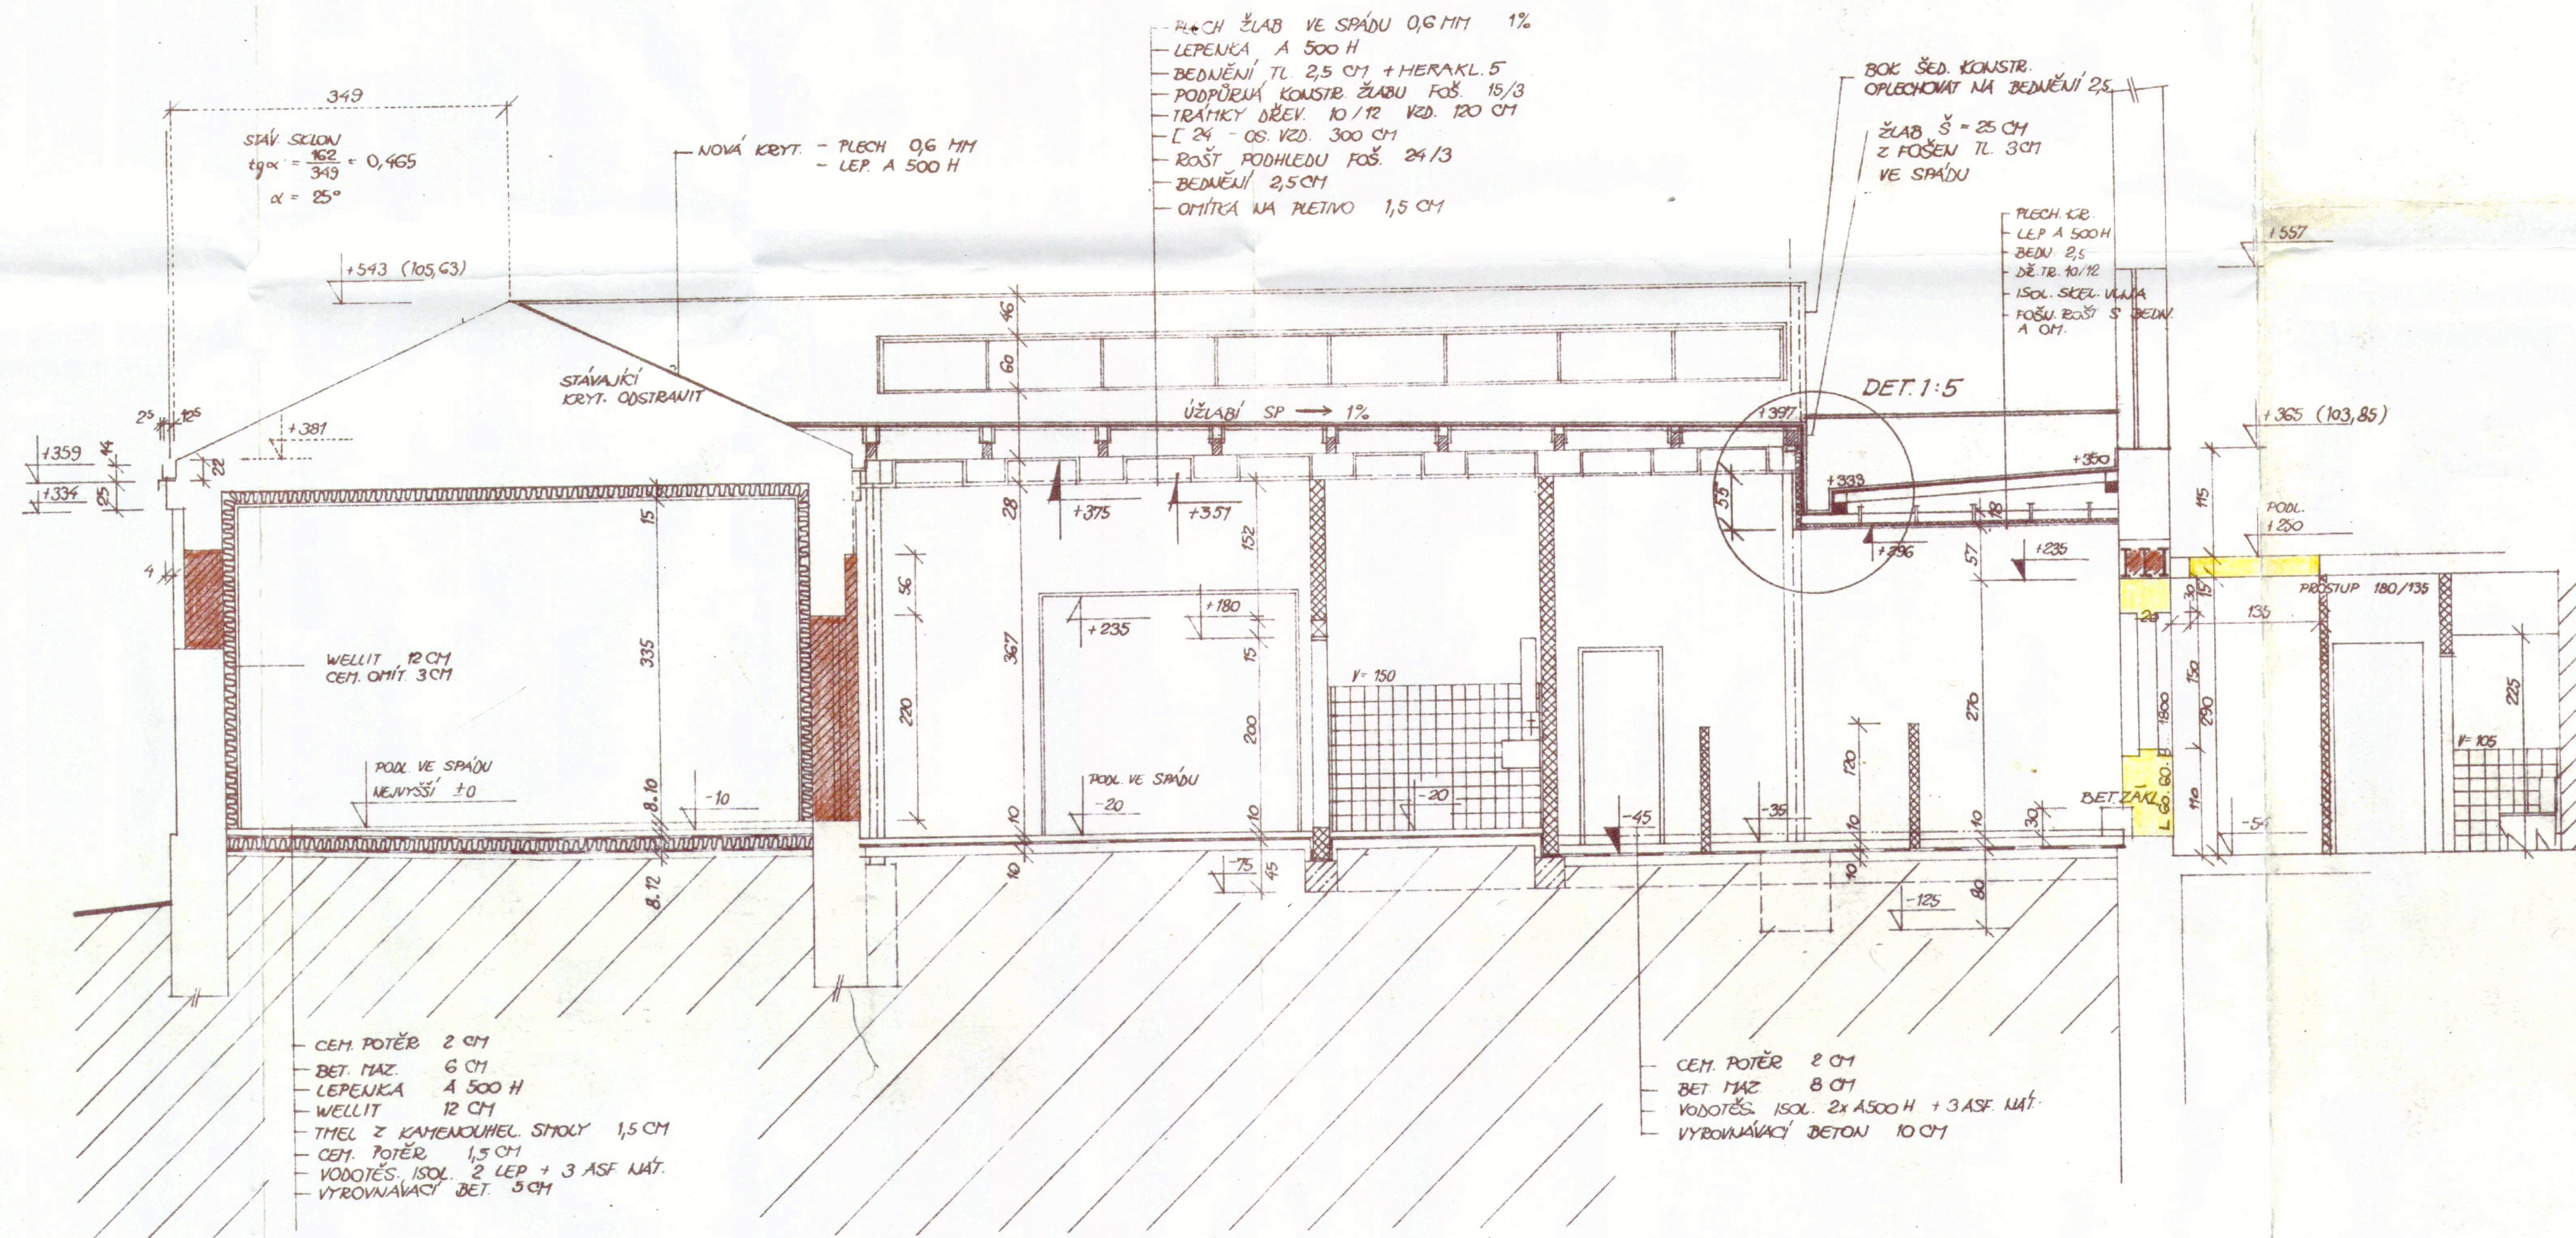

ÚTVAR HLAVNÍHO ARCHITEKTA
MěstNV v Liberci
SCHVÁLENO ROZHODNUTÍM
ze dne 28.5.49 z. 1524 / 1949
hlavní architekt:
+ /

VEDOUcí PROJEKTANT: ING. J. POŘÍZ

ZODP. PROJEKTANT: ING M. BULIR

V. STUCHLÍK III. 71
ING. M. BULÍŘ
J. HEJČL
JUDr. SUCHÝ

6 A4 A 5
KOMUNÁLNÍ SLUŽBY
LIBEREC LIBEREC

REKONSTRUKCE A DOSTAVBA
KREMATORIA V LIBERCI
ŘEZ A-B