


# PŮDORYS PŘÍZEMÍ:

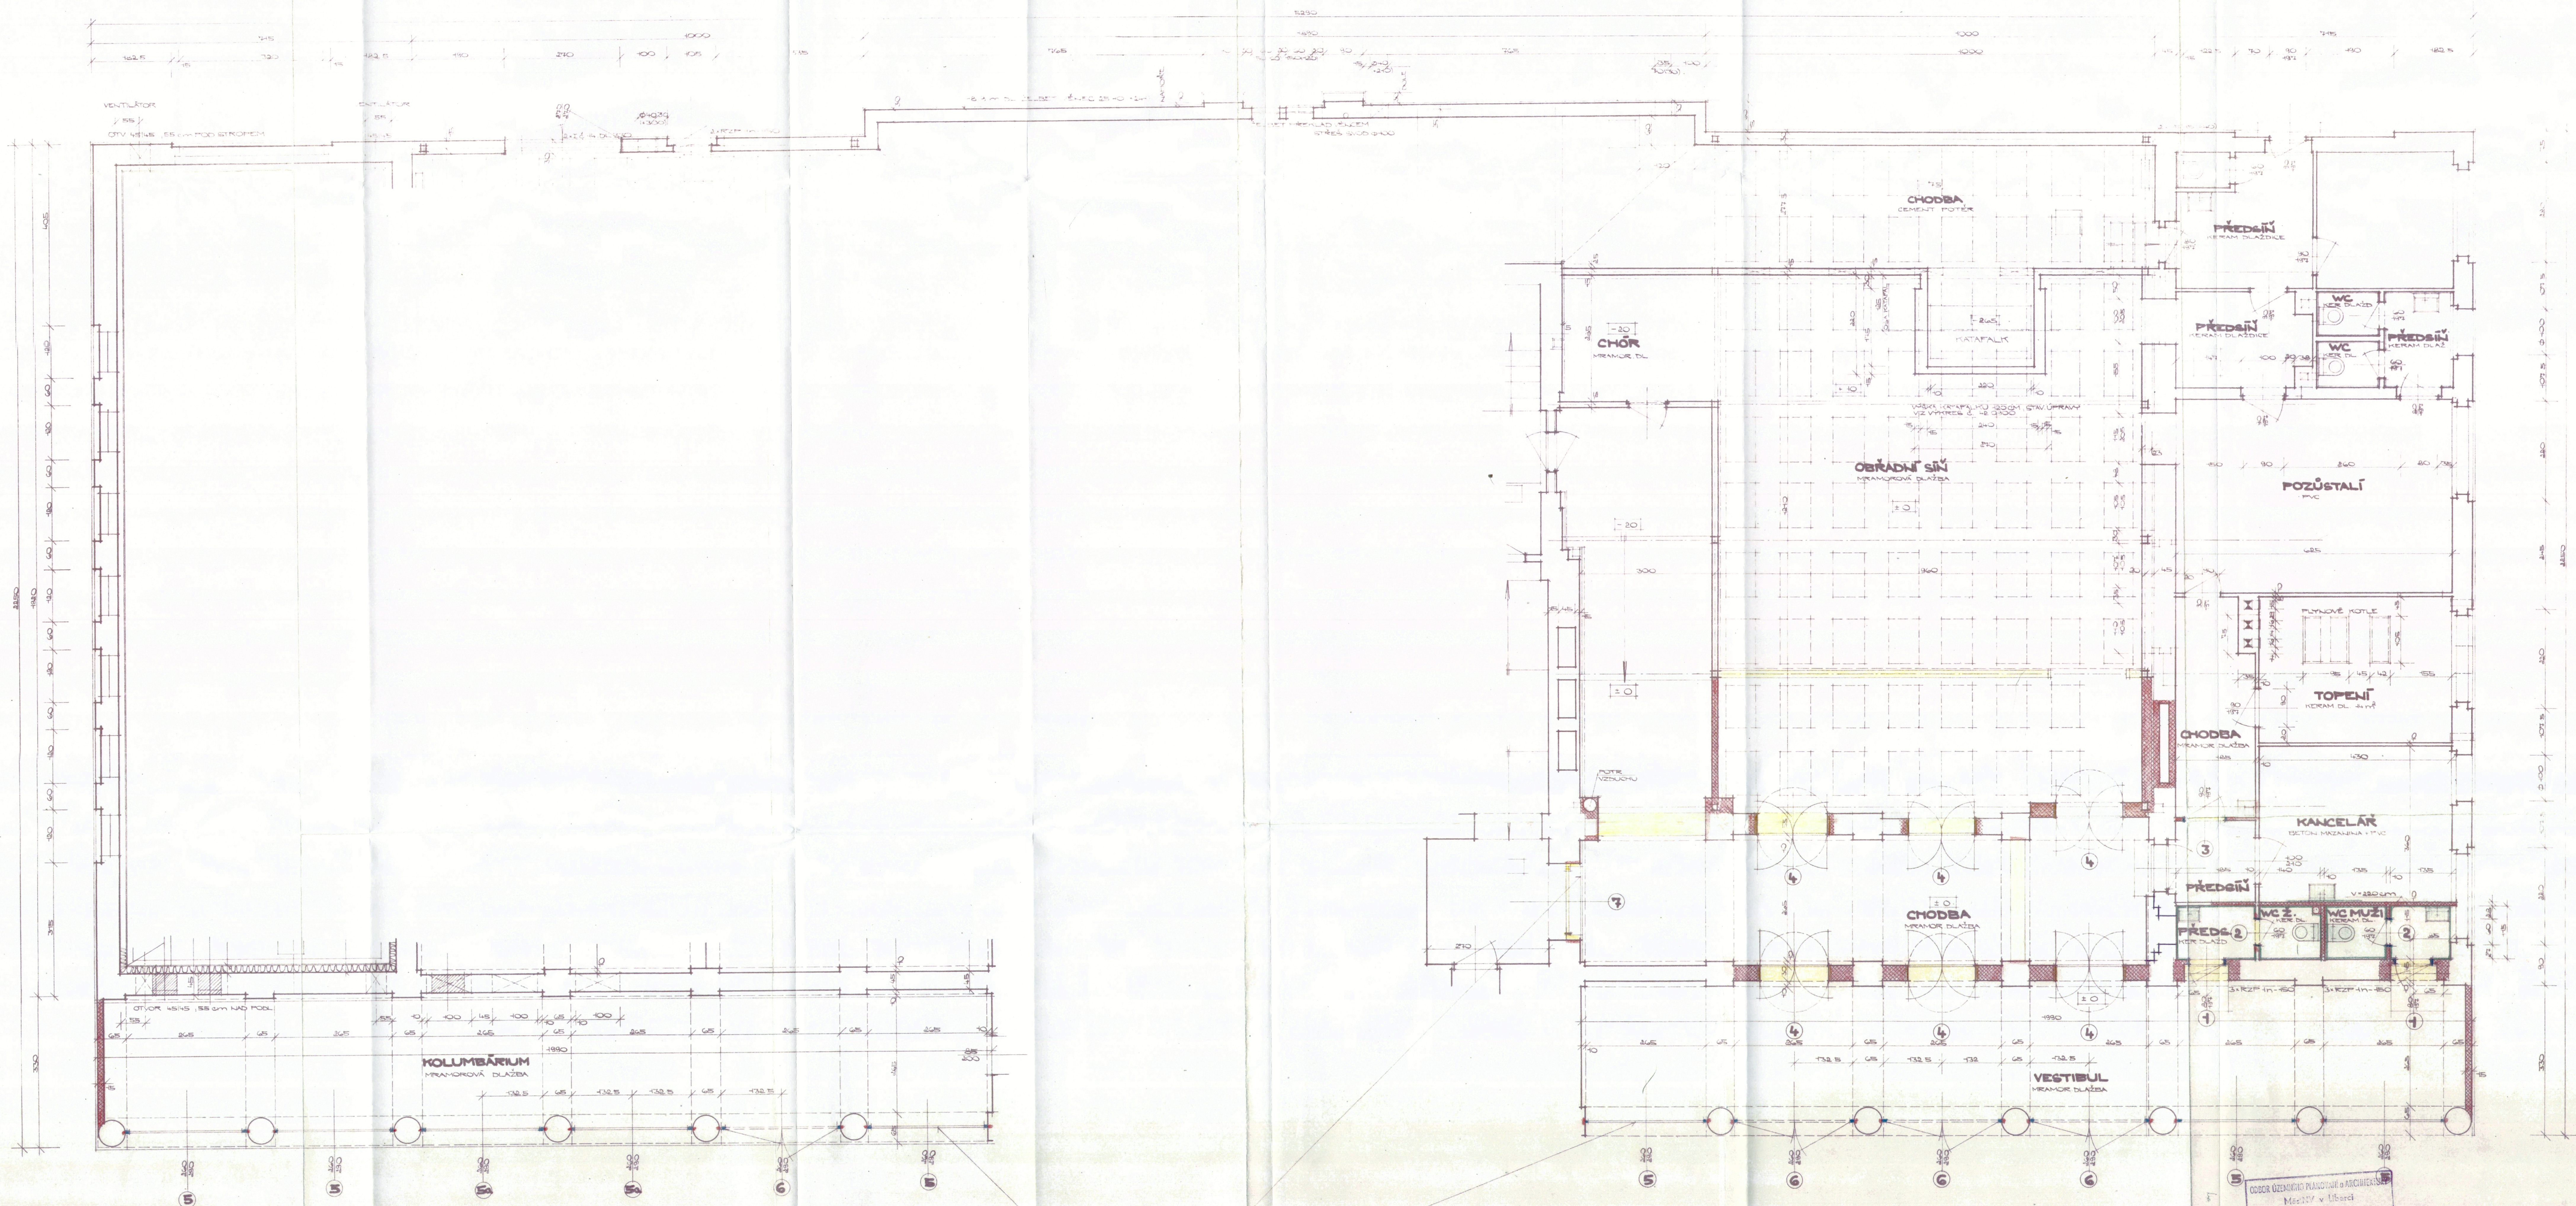

- 1 VÝKRES DÍŘE, RÁMOVÉ PŘEHYBNÉ ZÁKLADY, VEL. 80 x 100 mm, JEDNOHÉLOVÉ, PRAVÉ, PODLE ČSN 74 434 31, DO OCELOVÉ ZÁRUBNĚ OKOVÉ PR 2 HS
- 2 VÝKRES DÍŘE, RÁMOVÉ PŘEHYBNÉ ZÁKLADY, VEL. 80 x 100 mm, JEDNOHÉLOVÉ, LEVÉ, PODLE ČSN 74 434 31, DO OCELOVÉ ZÁRUBNĚ OKOVÉ OBYČNÝM ZÁMKEM L 2 HS
- 3 DÍTO 3x100 mm, 2, 2, ALU. VEL. 80 x 100 mm, PRAVÉ, OKOVÉ VLOŽKOVÝM ZÁMKEM VĚTNĚ VLOŽNÝ, PODLE ČSN 74 434 31 PR 1 HS
- 4 VÝKRES DÍŘE - VIZ DOKUMENTACE DZ PROJEKTANT VČ - ATYT
- 5 OCELOVÉ VÝKRESY - VIZ DOKUMENTACE K6 LIBEREC - ATYT - PLATÍ S PÁLEŠNÝM DÍŘEM
- 6 DÍTO 3x100 mm, 2, 2, ALU. S DÍŘEM
- 7 DÍTO 3x100 mm, 2, 2, ALU.

DETAJNĚ POKRYTÍ VÝKRESU VIZ NADPIS K6 LIBEREC

PREFABRIKÁTY:  
K6 LIBEREC K6 110 - 110 - 110

## POZNÁMKA:

VÝKRES OBRÁZKOVÉ ZÁRUBNĚ PROVEDENÉ KE DNÍ 31. 8. 1992 (VIZ VÝKRES A3.1) OSTATNÍ DÍŘE PROVEDENY PODLE POŽADAVKŮ ZÁKONNÉHO NÁSTAVBY PROJEKTANT VČ - ATYT. METODIKA ZPRACOVÁNÍ DOKUMENTU BYLA VĚRNA NEJEDNODUŠĚJŠÍM POŽADAVKŮM. DÍŘE S OBLOUKOVÝM ZÁRUBNĚM VIZ INTERIER NADPISU.

OSOBNÍ OZNAČENÍ PRACOVNÍKŮ A ARCHIVISTŮ  
Městský v. Liberec  
SCHVÁLENO ROZHODNUTÍM  
ze dne 20. 12. 1992 119. 22

Komanditní služba  
Městský v. Liberec  
1

REKONSTRUKCE A  
DOSTAVBA KREMATORIA  
VLBERCI - PŮDORYS PŘÍZEMÍ