


LEGENDA MATERIÁLŮ

- A VC JEVNĚZRNÁ OMÍTKA
- B DŘEVĚNÁ OKNA, VSTUPNÍ DVEŘE, PROSKLENÉ STĚNY - BARVA TM. ZELENÁ
- C OBKLAD CETRIS DESKY - BARVA TM. ZELENÁ
- D KRYTINA PLECHOVÁ FALCOVANÁ
- E KRYTINA - BONSKÝ ŠINDEL

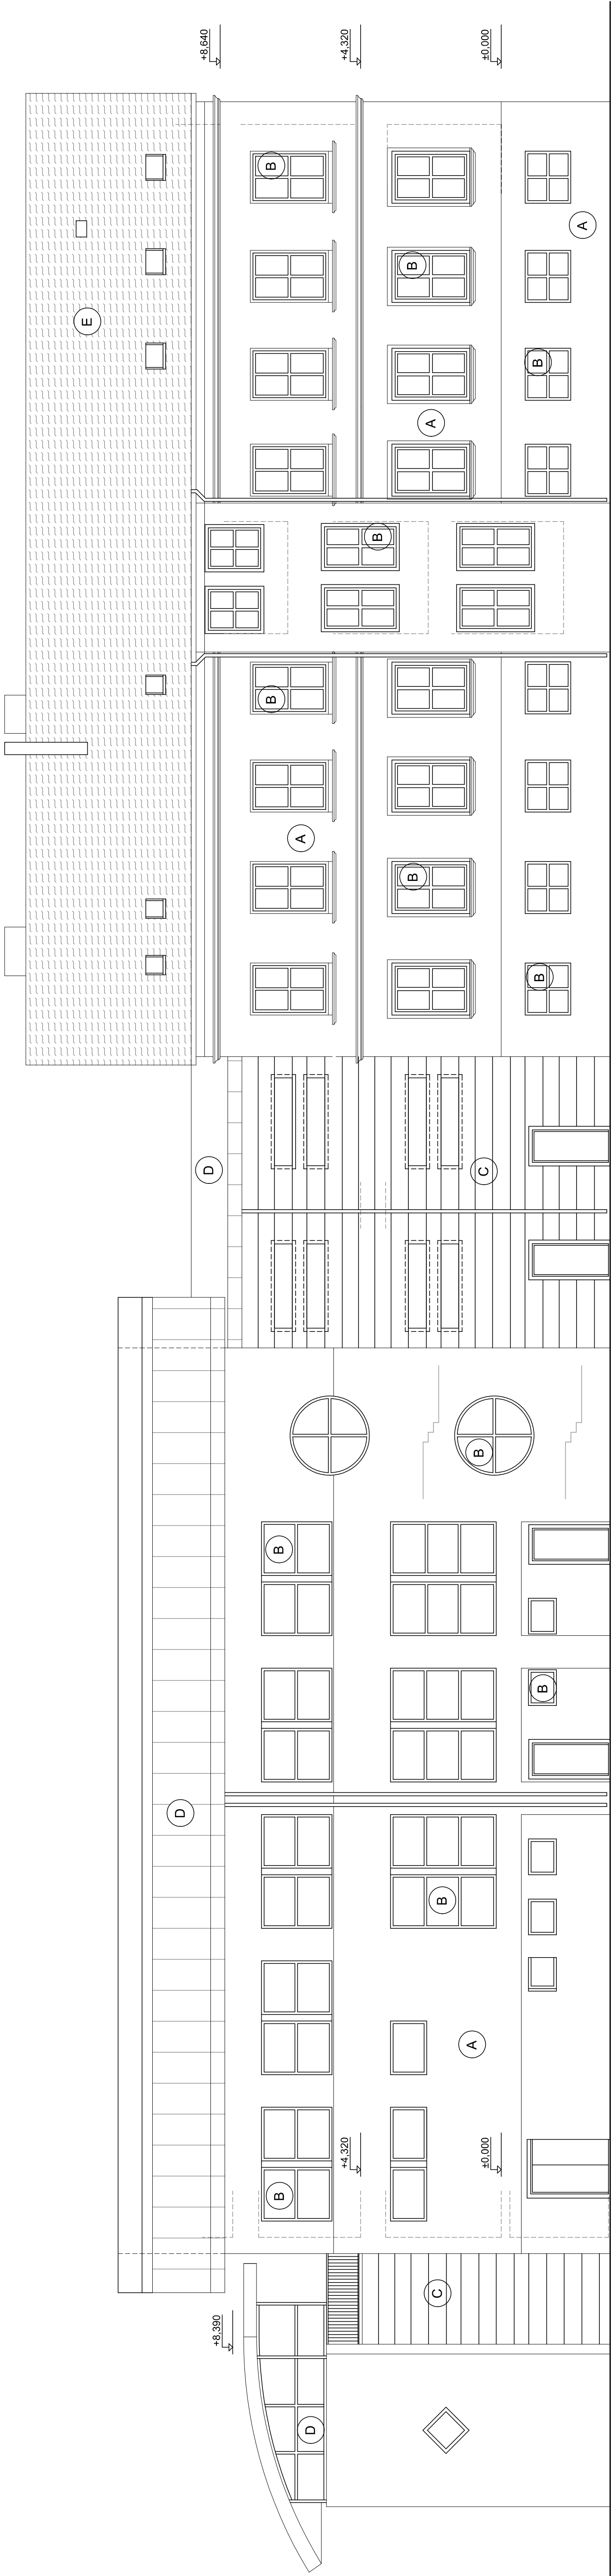

Autorizační razítko		Investor	Projektant kancelář	
		Statutární město Liberec Nám. Dr. E. Beneše 1 460 01 LIBEREC	Ing. Radovan Novotný Projektant v oboru PS Vesecká 97 Liberec 6	
			IČO:490 80 300, č.autorizace: 0500722 mail:novotny@unirelax.cz, tel:485 13 36 55, 602433611	
Vedoucí proj.	Zodpovědný proj.	Vypracoval	Stupeň	DSP
Ing. Radovan Novotný	L. Tomášková dipl.tech.	L. Tomášková dipl.tech.	Ev. číslo	615/2018
Akce			Formát	5 x A4
Název akce			Datum	I.2018
ZŠ LIBEREC, NA VÝBĚŽKU OPTIMALIZACE KAPACIT			Měřítko	1 : 100
Výkres			Číslo paré	Číslo výkresu
POHLED ZADNÍ STÁVAJÍCÍ STAV			A12	