


LEGENDA MÍSTNOSTÍ

Č.M.	ÚČEL MÍSTNOSTI	PODLAHA	STĚNY	STŘOP	PLOCHA m2
-1.01	DRUŽINA	LINOLEUM	VC OMÍTKA	VC OMÍTKA	55,26
-1.02	PLYNOVÁ KOTELNA	KERAM.DLAŽBA	VC OMÍTKA	VC OMÍTKA	36,89
-1.03	SKLAD	LINOLEUM	VC OMÍTKA	VC OMÍTKA	9,44
-1.04	CHODBA	MARMOLEUM	VC OMÍTKA	SDK PODHLED	45,71
-1.05	VÝTĚH	-	-	-	4,66
-1.06	STROJOVNA VÝTAHU	KERAM.DLAŽBA	VC OMÍTKA	VC OMÍTKA	4,09
-1.07	SCHODIŠTĚ	MARMOLEUM	VC OMÍTKA	VC OMÍTKA	8,50
-1.08	SKLAD	KERAM.DLAŽBA	VC OMÍTKA	VC OMÍTKA	10,41
-1.09	ZAHRADNÍ NÁRAŽÍ	KERAM.DLAŽBA	VC OMÍTKA	VC OMÍTKA	15,07
-1.10	ZÁDVEŘÍ	KERAM.DLAŽBA	VC OMÍTKA	VC OMÍTKA	4,11
-1.11	WC IMOBILNI	KERAM.DLAŽBA	VC OMÍTKA	VC OMÍTKA	4,93
-1.12	SKLAD	KERAM.DLAŽBA	VC OMÍTKA	VC OMÍTKA	28,71
-1.13	CHODBA	MARMOLEUM	VC OMÍTKA	SDK PODHLED	55,05
-1.14	SCHODIŠTĚ	KAMEN.OBKLAĐ	VC OMÍTKA	VC OMÍTKA + SDK PODHLED	14,72
-1.15	SATNA DÍVKY	KERAM.DLAŽBA	KERAM.OBKLAĐ	SDK PODHLED	12,80
-1.16	SATNA CHLAPCI	KERAM.DLAŽBA	KERAM.OBKLAĐ	SDK PODHLED	13,41
-1.17	WC A UMÝVÁRNA DÍVKY	KERAM.DLAŽBA	KERAM.OBKLAĐ	SDK PODHLED	9,59
-1.18	WC A UMÝVÁRNA CHLAPCÍ	KERAM.DLAŽBA	KERAM.OBKLAĐ	SDK PODHLED	9,59
-1.19	DRUŽINA	KERAM.DLAŽBA	VC OMÍTKA	VC OMÍTKA + SDK PODHLED	28,89
-1.20	DÍLNA ŠKOLY	KERAM.DLAŽBA	VC OMÍTKA	VC OMÍTKA	35,96
-1.21	SUCHÉ POTRAVINY	KERAM.DLAŽBA	KERAM.OBKLAĐ	VC OMÍTKA	18,00
-1.22	CHLAZENÉ POTRAVINY	KERAM.DLAŽBA	KERAM.OBKLAĐ	VC OMÍTKA	13,85
-1.23	KUCHYNĚ	KERAM.DLAŽBA	KERAM.OBKLAĐ	VC OMÍTKA	11,70
-1.24	BRAMBORY, ZELENINA	KERAM.DLAŽBA	KERAM.OBKLAĐ	VC OMÍTKA	15,35
-1.25	VZT	KERAM.DLAŽBA	VC OMÍTKA	VC OMÍTKA	10,86
-1.26	PRÍJEM	KERAM.DLAŽBA	VC OMÍTKA	VC OMÍTKA	11,72
-1.27	ODPADKY	KERAM.DLAŽBA	KERAM.OBKLAĐ	VC OMÍTKA	5,51
-1.28	OBALY	KERAM.DLAŽBA	KERAM.OBKLAĐ	VC OMÍTKA	6,45
-1.29	KANCELÁŘ	KERAM.DLAŽBA	VC OMÍTKA	VC OMÍTKA	14,35
-1.30	SATNA	KERAM.DLAŽBA	VC OMÍTKA	VC OMÍTKA	7,97
-1.31	WC A UMÝVÁRNA	KERAM.DLAŽBA	KERAM.OBKLAĐ	VC OMÍTKA	6,30
-1.32	UKLID	KERAM.DLAŽBA	KERAM.OBKLAĐ	VC OMÍTKA	4,40
-1.33	CHODBA	KERAM.DLAŽBA	VC OMÍTKA	VC OMÍTKA	32,14
-1.34	SCHODIŠTĚ	KAMEN.OBKLAĐ	VC OMÍTKA	VC OMÍTKA	15,59
-1.35	NAKLADNÍ VÝTĚH	-	-	-	1,21

LEGENDA MÍSTNOSTÍ

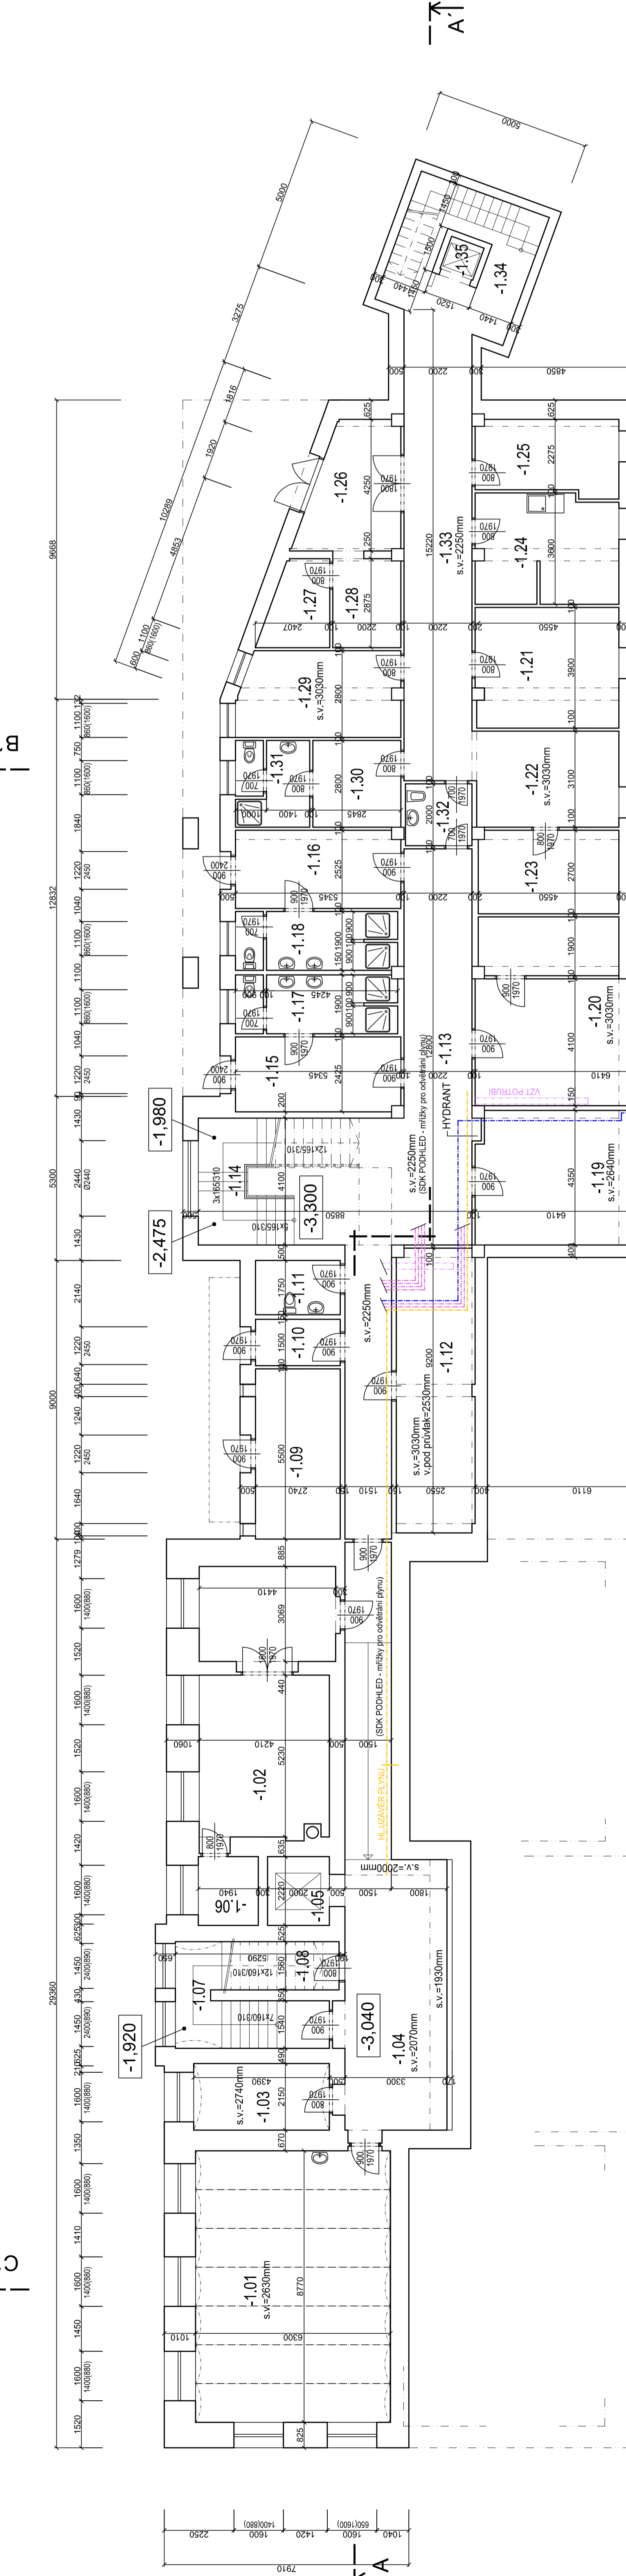

Autorizační razítko	Statutární město Liberec	Projekční kancelář
	Statutární město Liberec Nám. Dr. E. Beneše 1 460 01 LIBEREC	Ing. Radovan Novotný Projektant v oboru PS Veselcká 97 Liberec 6
		IČO:490 80 300, č.autorizace: 0500722 mail:novotny@unirelax.cz tel:485 13 36 55, 602433611

Vedoucí proj.	Zodpovědný proj.	Stupeň	DSP
Ing. Radovan Novotný	L. Tomášková dipl.tech	Ev. číslo	615/2018
Akce		Formát	6 x A4
Název akce		Datum	1.2018
ZŠ LIBEREC, NA VÝBĚŽKU		Měřítka	1 : 100
OPTIMALIZACE KAPACIT		Číslo paré	Číslo výkresu
Výkres			
PŮDORYS SUTERÉNU (1. P.P.)			
STÁVAJÍCÍ STAV			

A01