



PAVILON D

PŮDORYS PŘÍZEMÍ, M 1:100

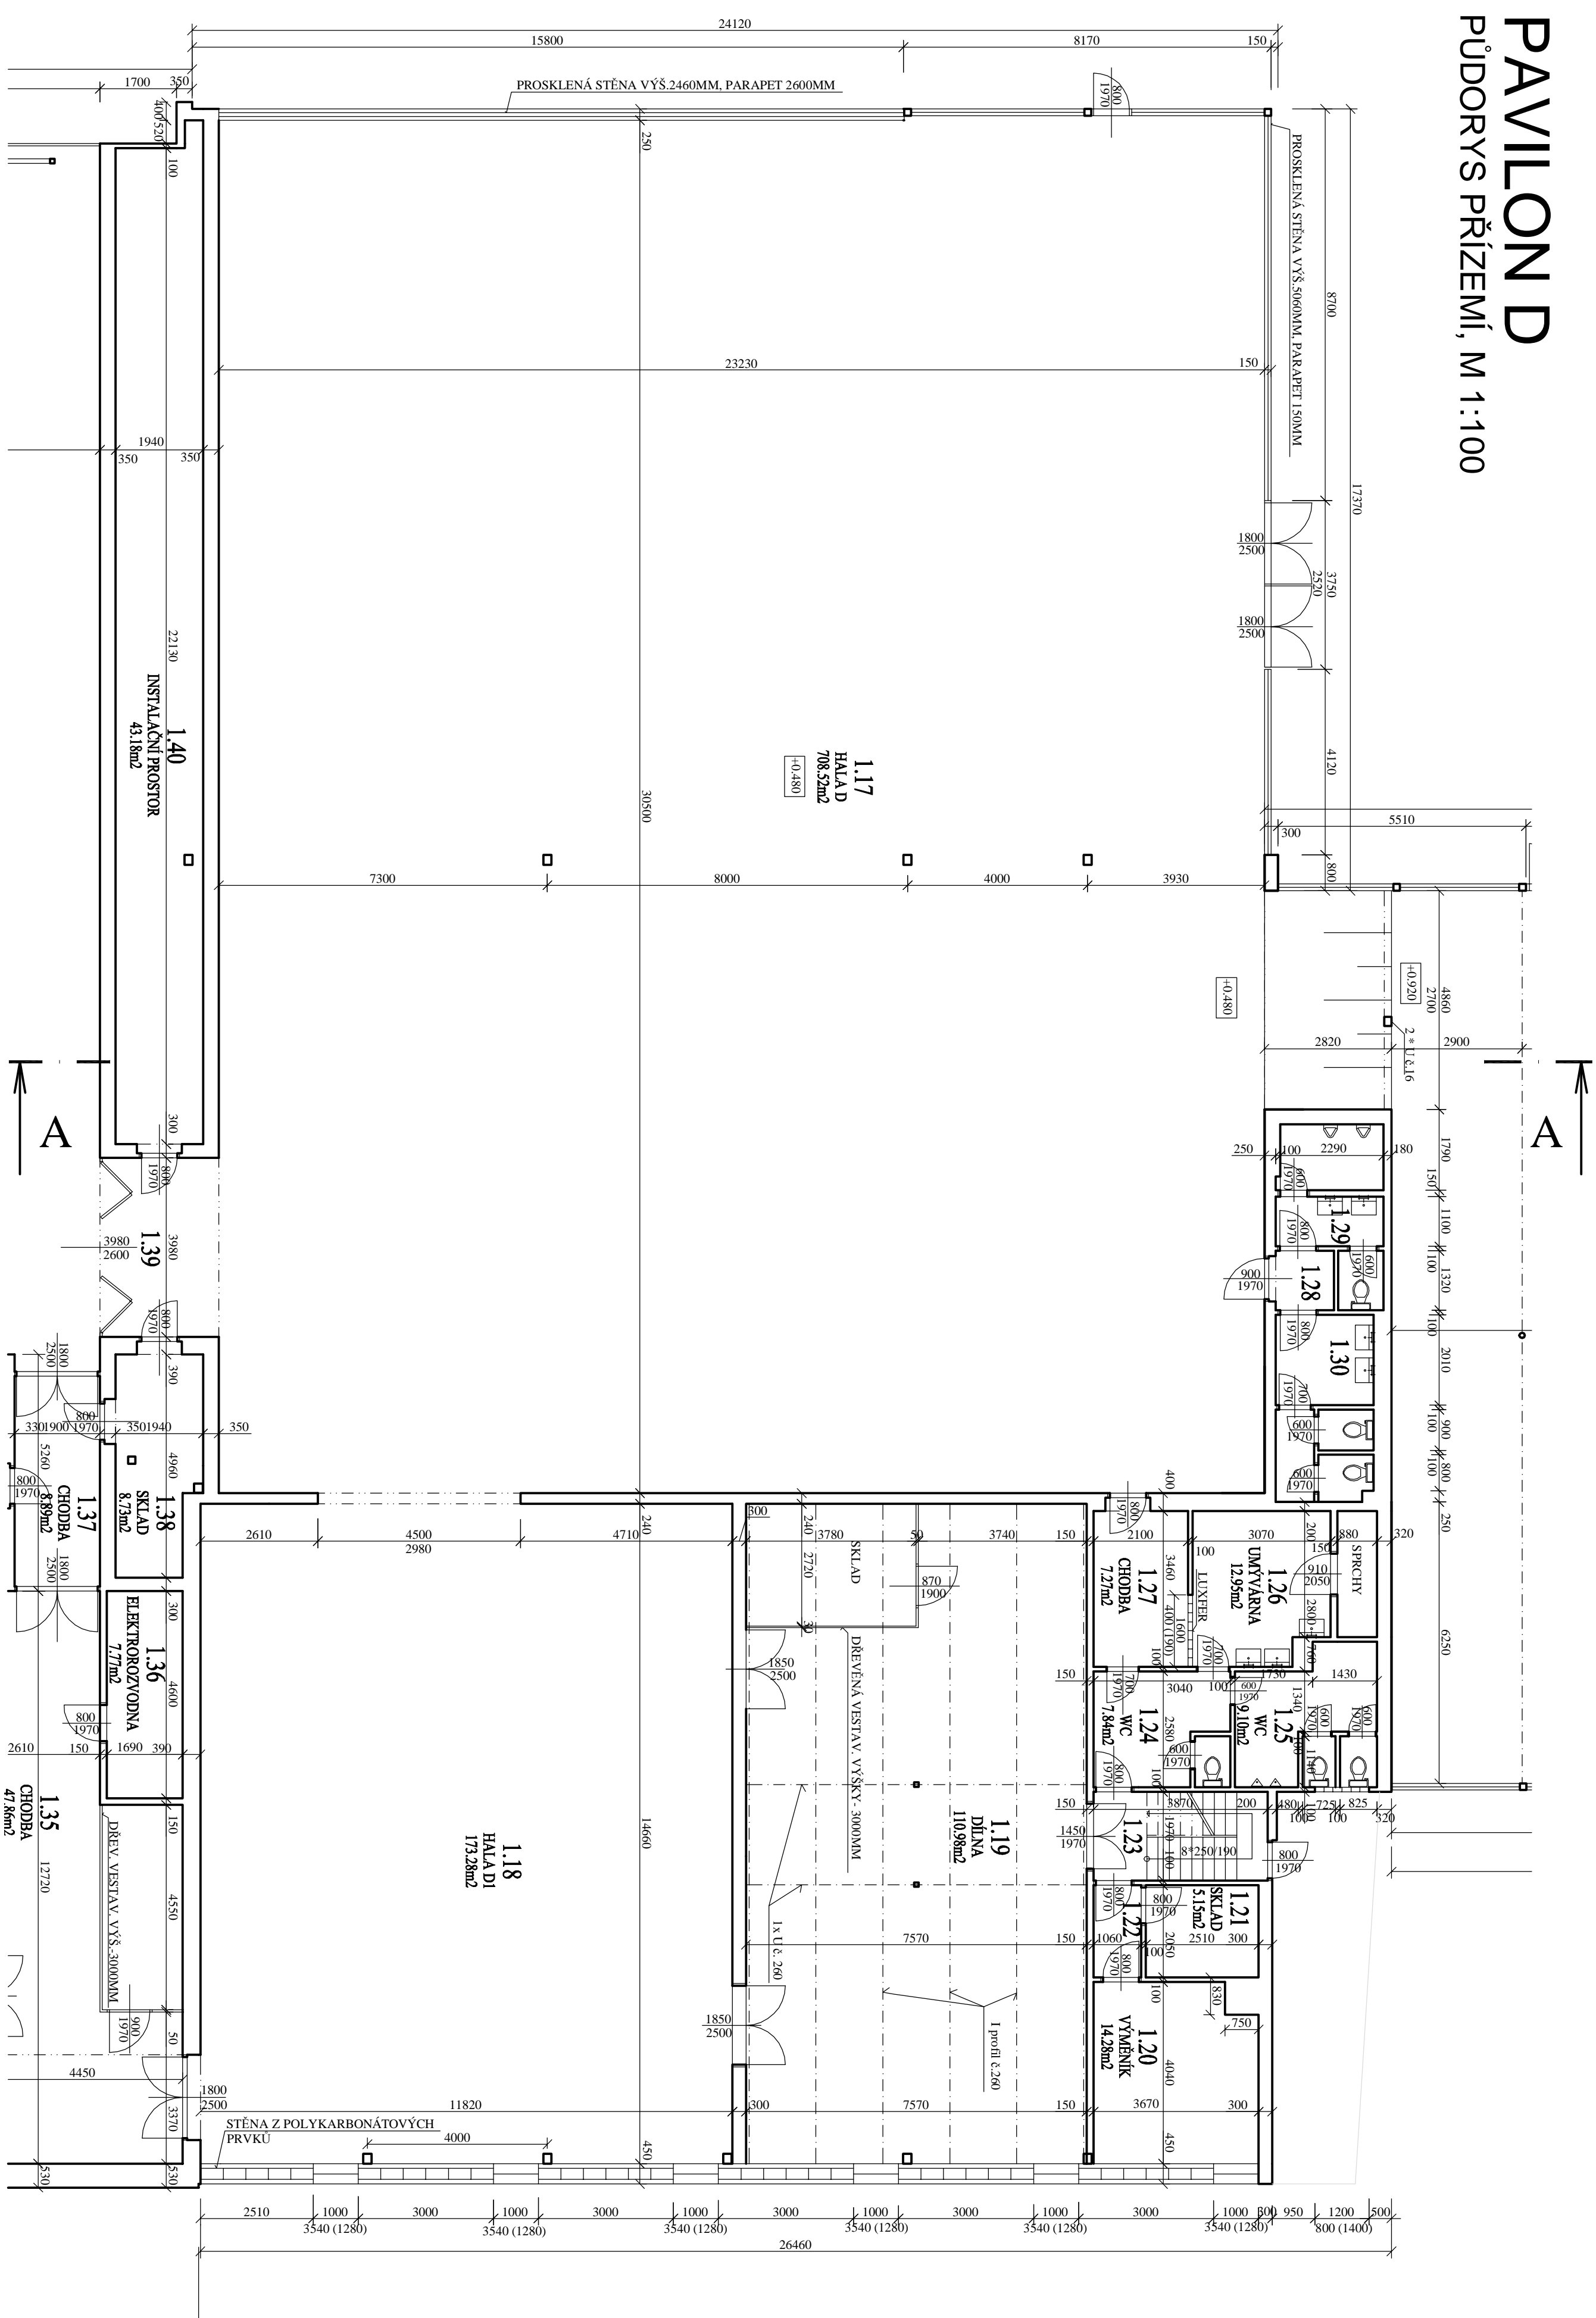

Izboľka mŕstnosti				
Číslo	Název	Prácha [m³]	Požadok	STV
117	HALA D	708,52	BEŠK Z BETONOVÝCH POC	4,56
118	HALA D1	173,28	BEŠK Z BETONOVÝCH POC	4,56
119	DILNA	10,98	BETONOVÁ MAZANINA	2,40
120	VÝMENNÁ	14,28	BETONOVÁ MAZANINA	2,40
121	SKLAD	5,15	KOBEREC	2,35
122	OVODNÁ	21,7	BETONOVÁ MAZANINA	
123	SCHODIS	7,62	KERAMICKÁ DLAŽBA	2,35
124	WC	7,84	KERAMICKÁ DLAŽBA	2,35
125	WC	9,1	KERAMICKÁ DLAŽBA	2,35
126	OVÝMENNÁ	12,95	RUBID Z PVC	1,26
127	OVÝMENNÁ	1,27	RUBID Z PVC	1,26
128	PRIEMYS	1,27	KERAMICKÁ DLAŽBA	2,35
129	WC	7,78	KERAMICKÁ DLAŽBA	2,35
130	WC 2	8,86	KERAMICKÁ DLAŽBA	2,35

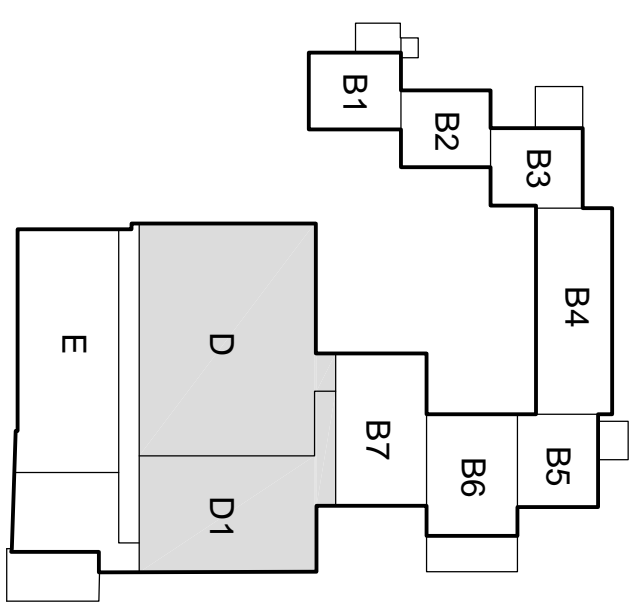

storitiny
s.r.o.

PROJEKCE, INŽENÝRSKÁ ČINNOST
V Horních 94/3, 460 07 Liberec 3

Projekt: *Projekt demolic*

CENTRUM VZDĚLANOSTI LIBERECKÉHO KRAJE

Areál LVT - lokalita Masarykova - Gorkého

Krajský úřad Libereckého kraje, U Jezu 642/2a, 461 80 Liberec

Vedoucí projektu	Zodp. projektant	Vypracoval
------------------	------------------	------------

Název výkresu

**Půdorys přízemí
D1/3 – demolice pavilonu D**

Č. výkresu
S 01