


SEZNAM SOUŘADNIC HL. BODŮ			
č.bodu	Y	X	
1	688 063.41	9 722 84.55	
2	688 073.51	9 722 64.64	
3	688 070.42	9 722 30.78	
4	688 056.13	9 722 12.03	
5	688 034.83	9 721 96.35	
6	688 029.25	9 721 94.31	
7	688 014.11	9 721 90.67	
8	688 005.49	9 721 89.28	
9	687 990.64	9 721 65.47	
10	688 013.82	9 721 48.00	
11	688 038.22	9 721 46.84	
12	688 051.82	9 721 42.69	
13	688 066.09	9 721 24.01	
14	688 075.06	9 720 91.22	
15	688 075.74	9 720 86.21	
16	688 075.94	9 720 83.79	
17	688 074.98	9 720 68.51	
18	688 073.74	9 720 62.71	
19	688 073.40	9 720 54.56	
20	688 073.79	9 720 50.46	
21	688 081.46	9 719 69.58	
22	688 083.76	9 719 58.40	
23	688 086.24	9 719 50.66	
24	688 103.50	9 719 16.01	
25	688 118.67	9 718 94.48	

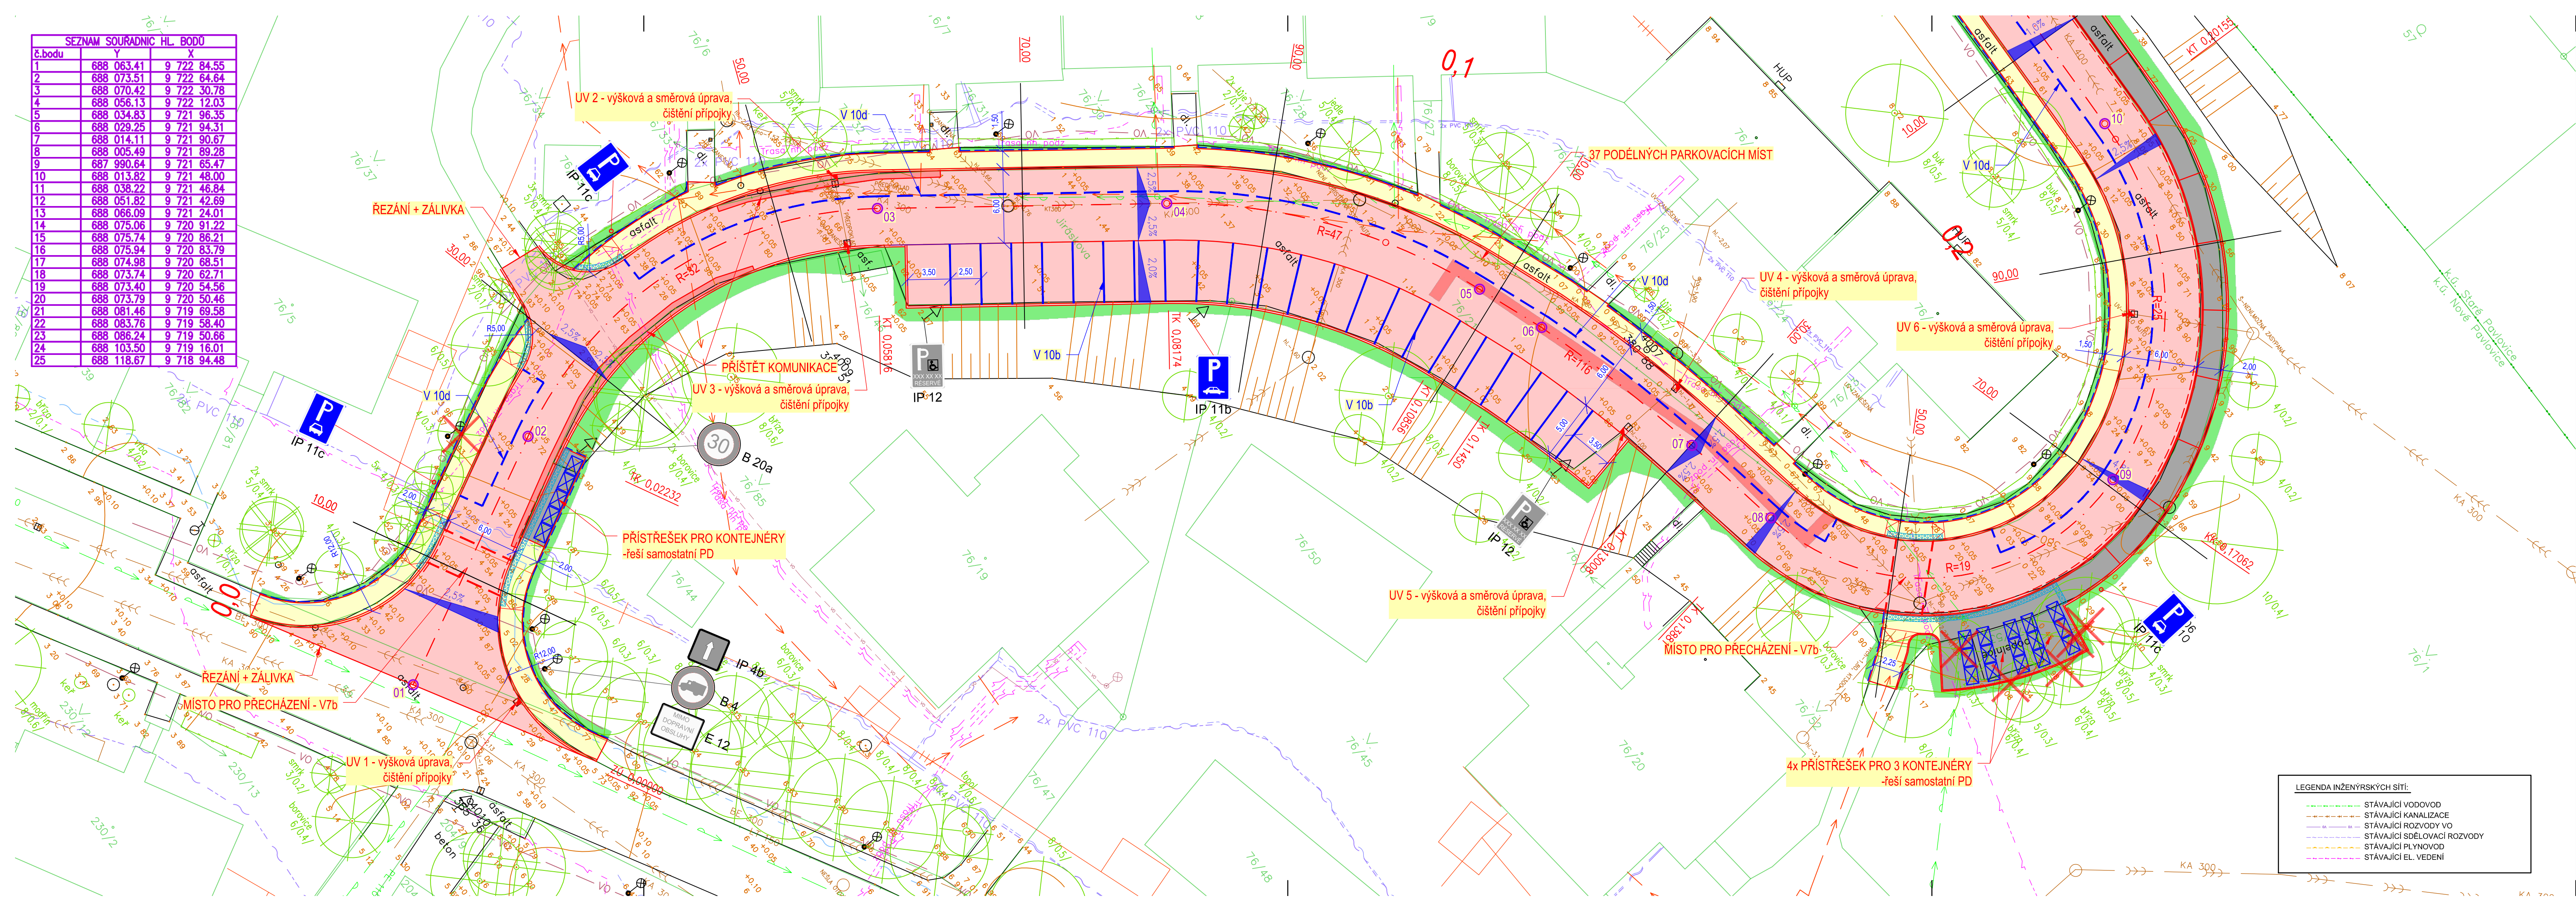

## SO 101 - KOMUNIKACE A ZPEVNĚNÉ PLOCHY

vypracoval:	Ing. J. Rosina		
zodp. projektant:	Ing. Z. Nýdrle		
investor:	STATUTÁRNÍ MĚSTO LIBEREC		tel.: 485 150 181, 485 150 579 nydrle@nydrle-projekt.cz www.nydrle-projekt.cz
akce:	Oprava komunikace po pokládce IS - ul. Jiráskova, Liberec		čísł.zak.: 12 - 19 stupeň: DPS datum: 04/2019 měřítka: 1 : 250 čísł.výkr. čísł.soupr.
příloha:	SITUACE - klad I.		C.1.2.