


SITUACE - VYTYČENÍ
M 1:250

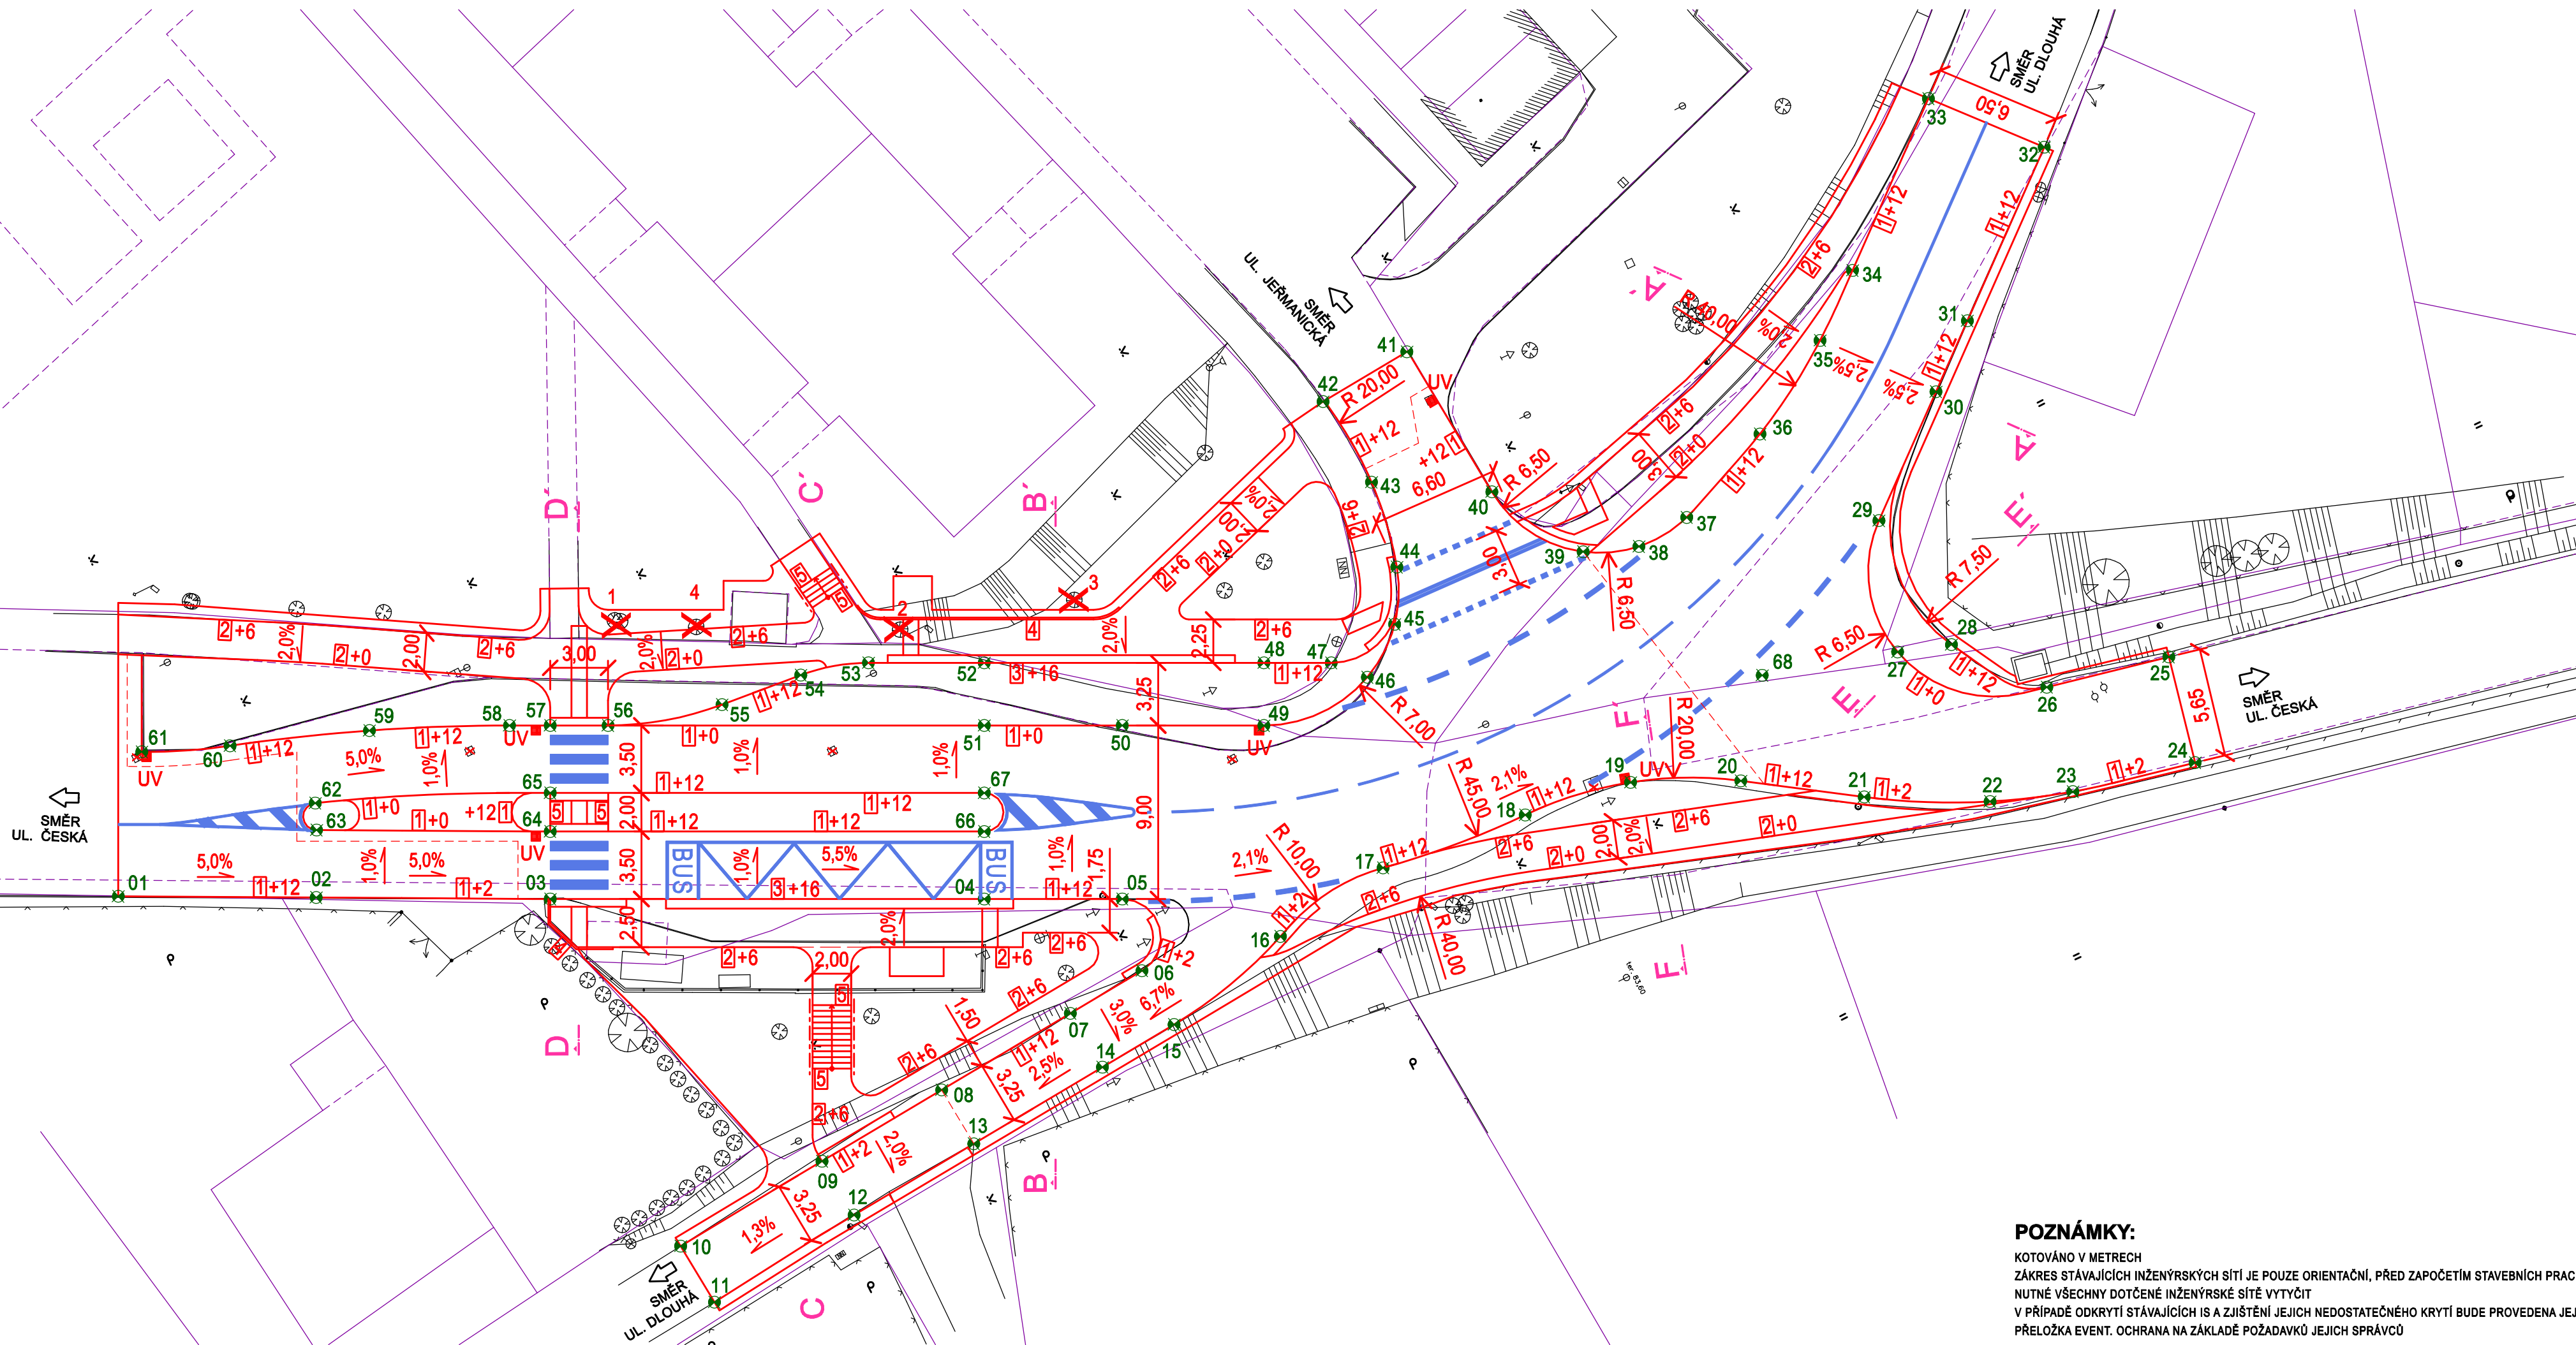

VYTYČENÍ:

SOUŘADNICOVÝ SYSTÉM: S - JTSK
VÝŠKOVÝ SYSTÉM: Bpv

Č.	X	Y	Z	Č.	X	Y	Z
01,	-687593.2175,	-977037.6119,	389.45	35,	-687580.1672,	-976945.7230,	387.74
02,	-687588.6408,	-977028.4367,	388.94	36,	-687577.1874,	-976950.6602,	387.25
03,	-687583.2157,	-977017.5813,	388.33	37,	-687574.9768,	-976955.9752,	386.98
04,	-687573.2875,	-976997.3902,	387.10	38,	-687574.7209,	-976958.8625,	386.84
05,	-687570.1299,	-976990.9687,	386.76	39,	-687575.7515,	-976961.5828,	386.97
06,	-687566.3416,	-976991.6908,	386.32	40,	-687580.6287,	-976964.4565,	387.22
07,	-687565.9917,	-976996.0010,	386.03	41,	-687589.0899,	-976965.2050,	387.88
08,	-687565.3723,	-977003.7409,	385.84	42,	-687588.6917,	-976970.2444,	387.93
09,	-687564.7931,	-977010.9416,	385.74	43,	-687583.8324,	-976969.8326,	387.55
10,	-687564.0737,	-977019.4597,	385.63	44,	-687579.2986,	-976970.5973,	387.15
11,	-687560.6900,	-977019.1700,	385.62	45,	-687576.8874,	-976972.0102,	386.93
12,	-687561.5535,	-977010.1680,	385.67	46,	-687574.8448,	-976974.4930,	386.72
13,	-687562.1328,	-977003.4803,	385.77	47,	-687576.3428,	-976975.8421,	386.70
14,	-687562.7553,	-976995.7413,	385.93	48,	-687577.8784,	-976978.9735,	386.57
15,	-687563.1014,	-976991.4335,	386.22	49,	-687574.9668,	-976980.4090,	386.50
16,	-687564.7690,	-976984.4693,	386.36	50,	-687578.2064,	-976986.9974,	386.67
17,	-687565.6150,	-976978.1250,	386.47	51,	-687581.3639,	-976993.4189,	387.01
18,	-687564.8241,	-976970.2982,	386.30	52,	-687584.2804,	-976991.9848,	387.08
19,	-687563.9326,	-976964.6514,	386.18	53,	-687586.9287,	-976997.3708,	387.41
20,	-687561.4799,	-976958.4875,	386.14	54,	-687587.9067,	-977000.8027,	387.59
21,	-687557.9085,	-976954.1167,	386.07	55,	-687588.3343,	-977005.1416,	387.80
22,	-687554.8171,	-976948.3686,	386.00	56,	-687589.9684,	-977010.9179,	388.09
23,	-687553.3821,	-976944.2896,	385.92	57,	-687591.2921,	-977013.6101,	388.24
24,	-687551.9347,	-976937.9369,	385.86	58,	-687592.2243,	-977015.5058,	388.34
25,	-687557.4600,	-976936.7400,	385.82	59,	-687595.1923,	-977022.1388,	388.70
26,	-687558.8401,	-976943.1111,	385.77	60,	-687597.6720,	-977028.9693,	389.06
27,	-687563.8946,	-976949.2431,	386.13	61,	-687599.4109,	-977033.2170,	389.29
28,	-687563.0048,	-976946.5722,	386.05	62,	-687593.0553,	-977026.3186,	388.89
29,	-687570.4350,	-976947.1064,	386.90	63,	-687591.7721,	-977026.8731,	388.90
30,	-687575.1290,	-976941.5027,	387.58	64,	-687586.3565,	-977016.0369,	388.29
31,	-687577.7118,	-976938.4193,	387.87	65,	-687588.1513,	-977015.1544,	388.28
32,	-687584.0351,	-976930.8705,	388.38	66,	-687576.4283,	-976995.8458,	387.06
33,	-687588.9492,	-976935.1471,	388.48	67,	-687578.2231,	-976994.9633,	387.05
34,	-687582.6843,	-976942.6085,	387.95	68,	-687565.9022,	-976956.0778,	386.32

OBRUBY:

- 1** BETONOVÝ OBRUBNÍK SILNÍCNI 250x150x100MM,
ULOŽENÝ DO BETONOVÉHO LŮŽE C20/25-XF3 V TL. 150MM
VČ. PŘECHODOVÝCH DÍLŮ, OBLOUKŮ A TVAROVEK
- 2** BETONOVÝ OBRUBNÍK ZÁHONOVÝ 200x50x100MM,
ULOŽENÝ DO BETONOVÉHO LŮŽE C20/25-XF3 V TL. 150MM
- 3** BETONOVÝ OBRUBNÍK ZASTÁVKOVÝ - BEZBARIÉROVÝ
290x400x100MM, ULOŽENÝ NA BETONOVÝ ZÁKLAD
C30/37-XF4 V TL. 150MM S BOČNÍ OPEŘOU
- 4** BETONOVÉ PALISÁDY ROZMĚRU 120x180 MM
VÝŠKY 400 A 600 MM DLE SITUACE, ULOŽENÝ
DO BET. LŮŽE C20/25-XF3 S BOČNÍ OPEŘOU
NA LŮŽE ZE ŠD FR. 16-32 MM V TL. 100 MM
- 5** BETONOVÝ OBRUBNÍK 250x100x100MM,
ULOŽENÝ DO BETONOVÉHO LŮŽE C20/25-XF3 V TL. 150MM

+0 ZAPUŠTĚNÍ OBRUBY (BEZ NADVÝŠENÍ)

+2 NADVÝŠENÍ OBRUBY + 2 cm

+6 NADVÝŠENÍ OBRUBY + 6 cm


+12 NADVÝŠENÍ OBRUBY + 12 cm


+16 NADVÝŠENÍ OBRUBY + 16 cm

HRANY:

ČERNÁ - STÁVAJÍCÍ STAV
ČERVENÁ - NAVRHOVANÝ STAV HRAN
MODRÁ - NAVRHOVANÝ STAV VDZ
ZELENÁ - VYTÝČOVACÍ BODY
FIALOVÁ - HRANICE PARCEL POZEMKŮ KN

SYMBOLY:

-  1 KÁCENÍ
- 1 - BŘÍZA 1 ks, prům. 2 x 0,5 m
 - 2 - SMRK 1 ks, prům. 0,1 m
 - 3 - BOROVICE 1 ks, prům. 0,25 m
 - 4 - JAVOR 1 ks, prům. 0,25 m

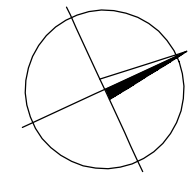

SO 101

Objednavatel	STATUTÁRNÍ MĚSTO LIBEREC, NÁM. DR. E. BENEŠE 1/1, 460 59 LIBEREC
Odpovědný projektant	ING. MIROSLAV BELDA
Vypracoval	ING. MIROSLAV BELDA
Technická kontrola	ING. DANIEL JÍRA

ÚPRAVA KŘÍŽOVATKY

MDI plan

www.mdiplan.cz
info@mdiplan.cz

Gen. Svobody 25/108, 460 01 Liberec XII - Staré Pavlovice

Název akce	ZVÝŠENÍ BEZPEČNOSTI DOPRAVY V LIBERCI KŘÍŽOVATKA ČESKÁ X JEŘMANICKÁ
------------	--

Příloha
SITUACE - VYTYČENÍ

Zakázka č.	2017 - 025	Datum	10/2017
Stupeň	PDPs	Měřítko	1:250
Číslo přílohy		Číslo paré	
C.1.4.			

POZNÁMKY:

KOTOVÁNO V METRECH
ZÁKRES STÁVAJÍCÍCH INŽENÝRSKÝCH SÍTÍ JE POUZE ORIENTAČNÍ, PŘED ZAPOČETÍM STAVEBNÍCH PRACÍ JE
NUTNÉ VŠECHNY DOTČENÉ INŽENÝRSKÉ SÍTĚ VYTYČIT
V PŘÍPADĚ ODKRYTÍ STÁVAJÍCÍCH IS A ZJIŠTĚNÍ JEJICH NEDOSTATEČNÉHO KRYTÍ BUDE PROVEDENA JEJICH
PŘELOŽKA EVENT. OCHRANA NA ZÁKLADĚ POŽADAVKŮ JEJICH SPRÁVCŮ