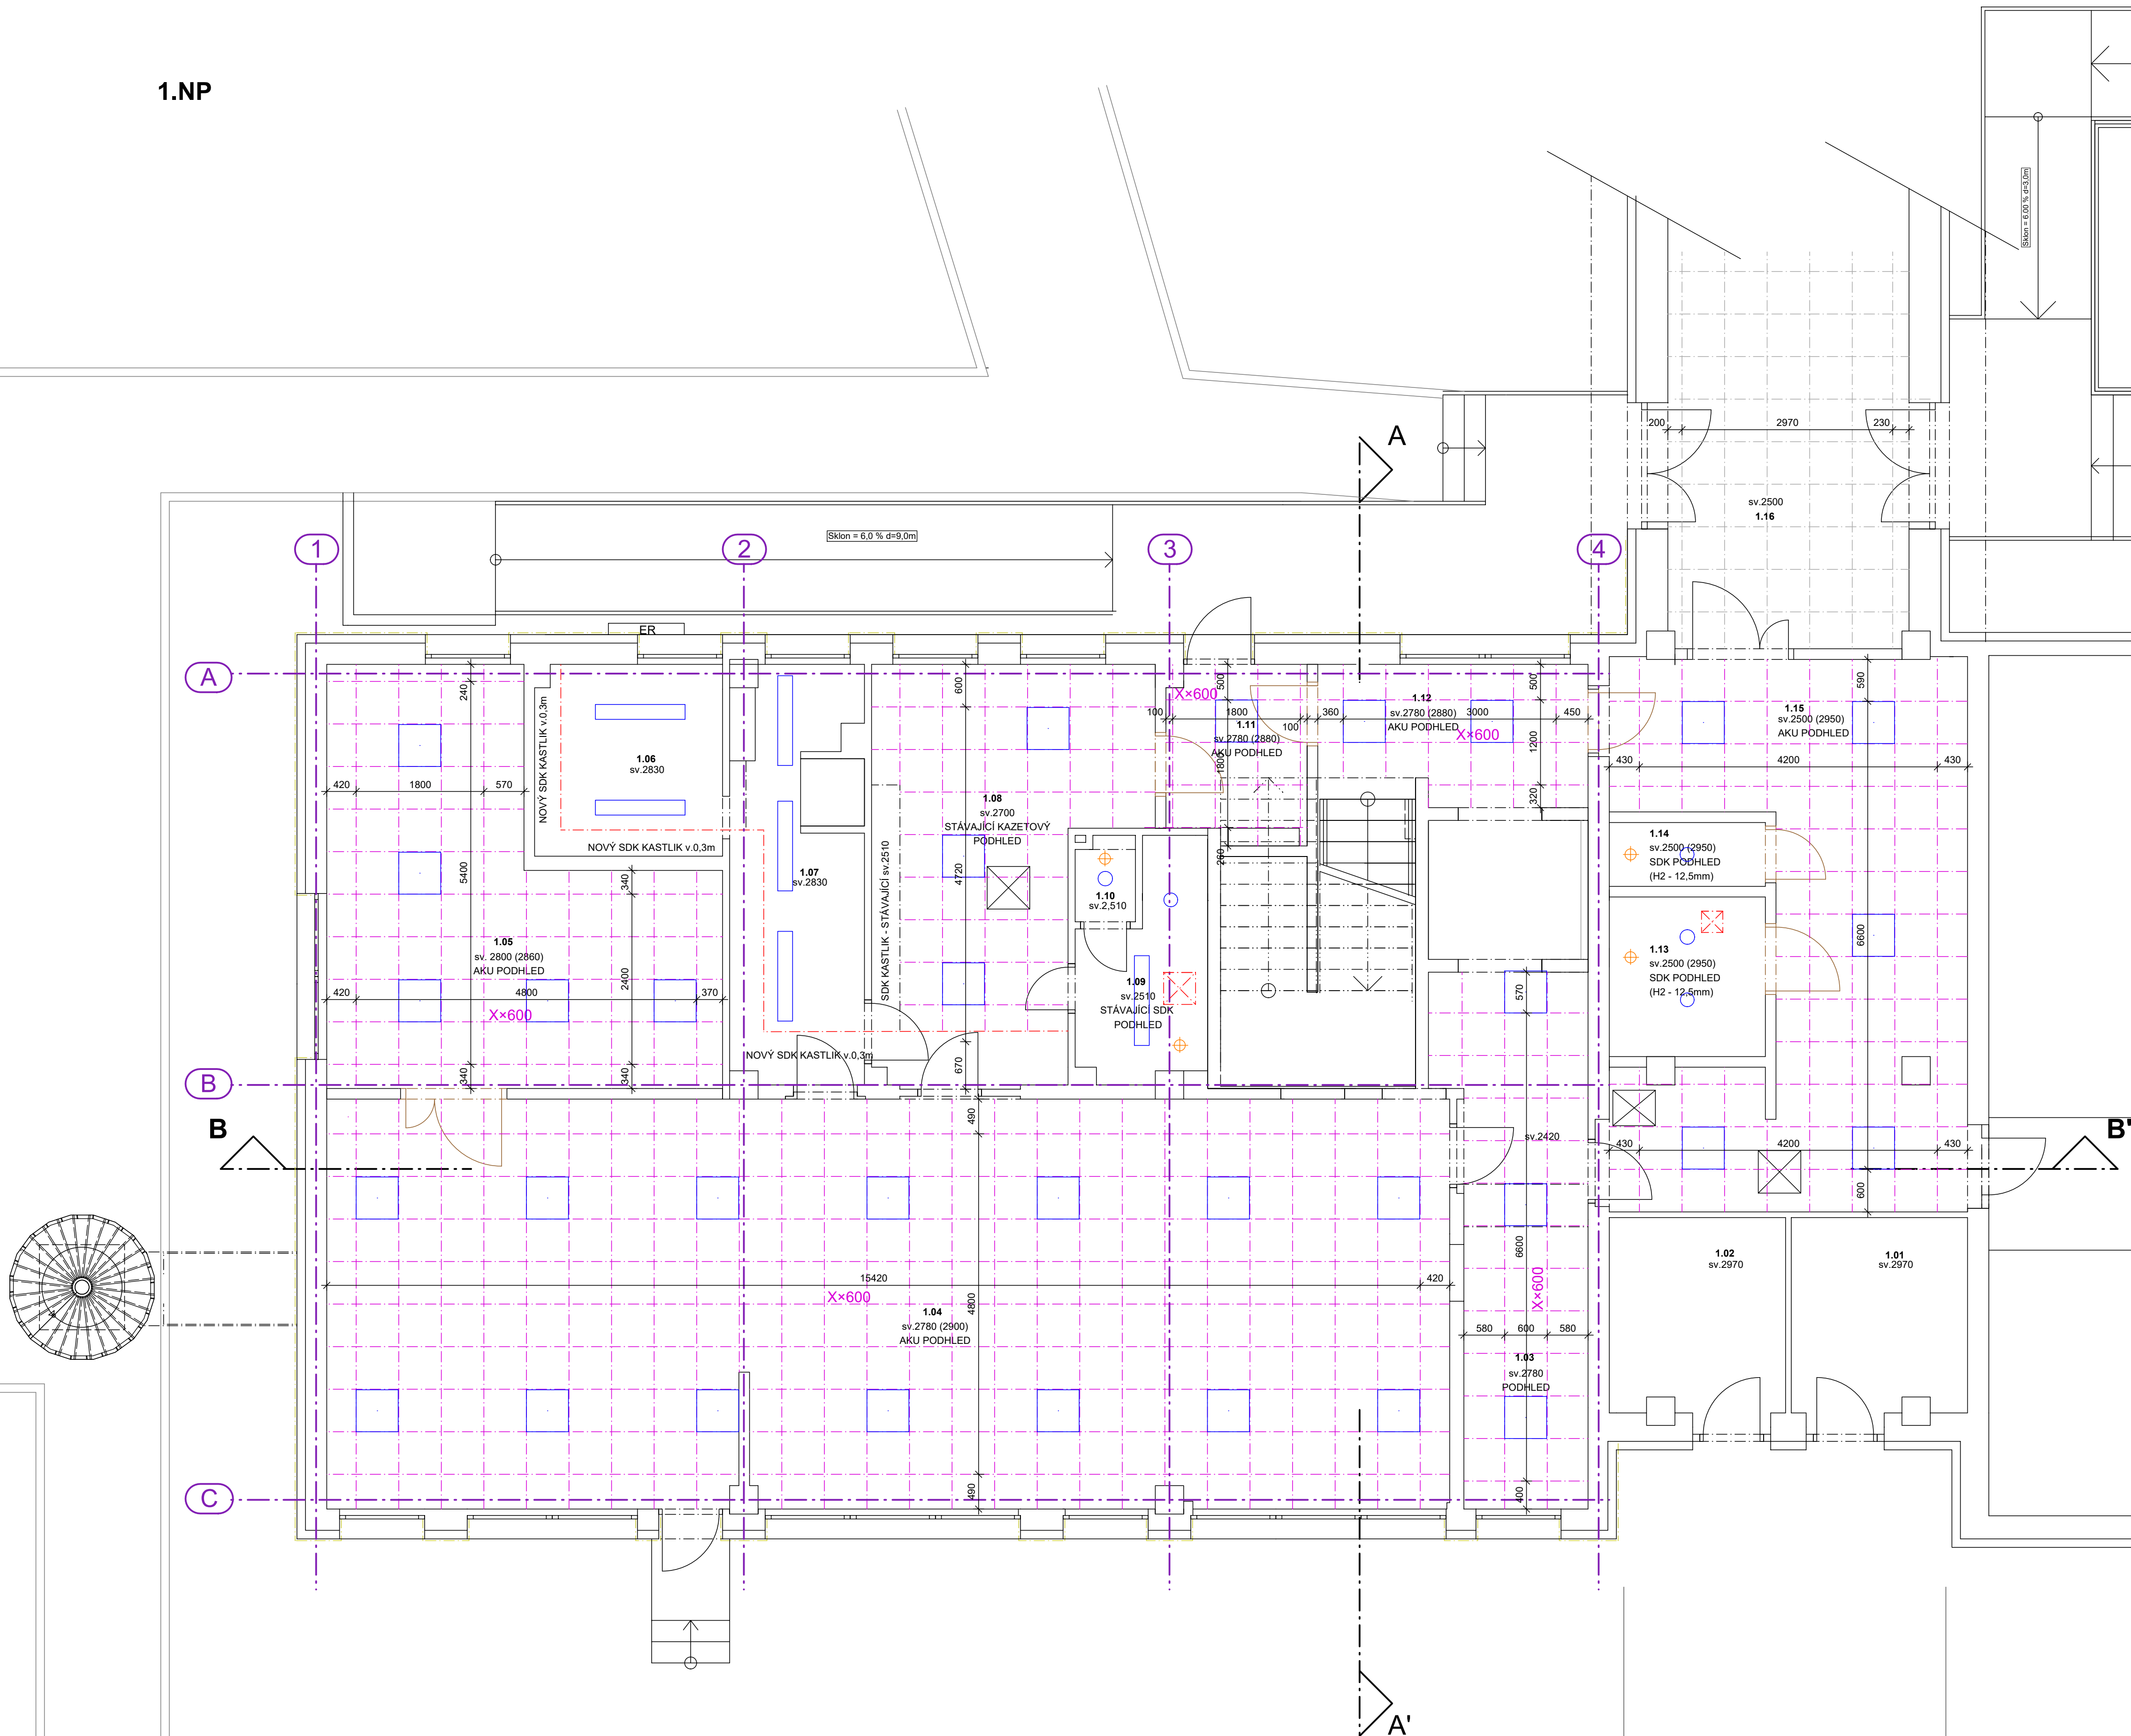


## 1.NP

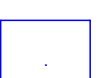


### LEGENDA MÍSTNOSTÍ - 1.NP

N. M.	NAZEV MESTNOSTI	PLOCHA m <sup>2</sup>	SVETLA VYSKA m	DURH PODLAHY	SKLADBA PODLAHY	POVRCH STEN	POVRCH STROHU (vysprejen)	POZNAMKA
101	SKLAD	7,69	2,970	STAVAJCI KERAMICKA DZUBA		VYPRANAVA JEDROVA/SIROKIVA OM	STAVAJCI	VYPRANAVA OM STROHU
102	SKLAD	7,69	2,970	STAVAJCI KERAMICKA DZUBA		VYPRANAVA JEDROVA/SIROKIVA OM	STAVAJCI	VYPRANAVA OM STROHU
103	HAZIM- KUCHNE- CHOBNA	14,20	2,400 NOVA 2,760	NOVA KERAMICKA DZUBA	P1	NOVA JEDROVA/SIROKIVA OM (na novych lamkach)	NOVY KAZETOVY PODHLED	VYPRANAVA OM STROHU
104	HENSA	90,98	2,500 NOVA 2,760	NOVY VINYL	P1	NOVA JEDROVA/SIROKIVA OM (na novych lamkach)	NOVY AKUSTICKY KAZETOVY PODHLED	VYPRANAVA OM STROHU
105	ATLIER	25,23	2,860 NOVA 2,800	NOVY VINYL	P1	NOVA JEDROVA/SIROKIVA OM (na novych lamkach)	NOVY AKUSTICKY KAZETOVY PODHLED	VYPRANAVA OM STROHU
106	WC	7,10	2,800	STAVAJCI KERAMICKA DZUBA		VYPRANAVA JEDROVA/SIROKIVA OM	STAVAJCI	VYPRANAVA OM STROHU
107	UMYVARNÁ	10,05	2,800	STAVAJCI KERAMICKA DZUBA		VYPRANAVA JEDROVA/SIROKIVA OM	STAVAJCI	VYPRANAVA OM STROHU
108	SATNA	9,31	2,700	KERAMICKA DZUBA	P1	NOVA JEDROVA/SIROKIVA OM (na novych lamkach)	NOVY KAZETOVY PODHLED	VYPRANAVA OM STROHU
109	SATNA PERSONAL	5,1	2,510	NOVA KERAMICKA DZUBA	P1	VYPRANAVA JEDROVA/SIROKIVA OM	NOVY SEK. PODHLED IHD 15,5mm	VYPRANAVA OM STROHU
110	WC	6,87	2,510	NOVA KERAMICKA DZUBA	P1	VYPRANAVA JEDROVA/SIROKIVA OM	NOVY SEK. PODHLED IHD 15,5mm	VYPRANAVA OM STROHU
111	ZADVRH	4,77	2,880 NOVA 2,780	NOVA KERAMICKA DZUBA	P1	NOVA SROBORNAROVA OMITA (na novych lamkach)	NOVY KAZETOVY PODHLED	VYPRANAVA OM STROHU
112	CHOBNA- CHOKOTKE	7,25	2,880 NOVA 2,780	NOVA KERAMICKA DZUBA	P1	NOVA SROBORNAROVA OMITA (na novych lamkach)	NOVY KAZETOVY PODHLED	VYPRANAVA OM STROHU
113	WC MOBL	4,95	2,500 NOVA 2,500	NOVA KERAMICKA DZUBA	P1	NOVA JEDROVA/SIROKIVA OM (na novych lamkach)	NOVY SEK. PODHLED	VYPRANAVA OM STROHU
114	CHOBNA	18,9	2,500	NOVA KERAMICKA DZUBA	P1	NOVA JEDROVA/SIROKIVA OM (na novych lamkach)	NOVY SEK. PODHLED	VYPRANAVA OM STROHU
115	STROU	30,92	2,500	NOVA KERAMICKA DZUBA	P1	NOVA JEDROVA/SIROKIVA OM (na novych lamkach)	NOVY AKUSTICKY KAZETOVY PODHLED	VYPRANAVA OM STROHU
116	CHOBNA	2,500		VYPRANAVCI PVC		VYPRANAVA JEDROVA/SIROKIVA OM	STAVAJCI KAZETOVY STROHU	VYPRANAVA OM STROHU

**LEGENDA:**

AKUSTICKÝ ŠIROKO PÁSMOVÝ ZAVĚŠENÝ PODHLED V MODULU 600mm,  
 SYSTÉMOVÝ VIDITELNÝ NOSNÝ ROŠT PzN, barva bílá, 24/15mm  
 BÍLÉ PŘEVODNÍK, TL. PANELU 15mm, Třída A,  $\alpha_w=0,95$ ,  $\alpha_p 125\text{Hz}=0,45$ ,  
 Montážní výška v 1NP 80mm až 120mm (přímý stavitelný závěs) 450mm v 1.15,  
 Montážní výška v 2NP cca 100mm (přímý stavitelný závěs).

**SVÍTIDLA (VIZ PD ELEKTRO)**

## REVIZNÍ OTVORY V SDK PODHLEDECH



## VZT VÝUSTKY

**POZN. SV. 2700 (2800);**  
**- 2700mm - NOVÁ SVĚTLÁ VÝŠKA**  
**- 2800mm - PŮVODNÍ SVĚTLÁ VÝŠKA**

### LEGENDA MÍSTNOSTÍ - 2.NP

C. M.	NAZEV MISTOŠNI	PROŠKA x2	SVĚTLA VÝŠKA m	DŘUH PODLAHY	SKLADBA PODLAHY	POVRCH STĚN	POVRCH STŘEŠÍ [Lysavost]	POZNÁMKA
201	CHCBA	10,2	3,000	KERAMICKÁ DLAŽBA	(P2)	SK/SÁROVĚRNÁ OMÍTKA	KAZETOVÝ MASTIKOVÝ PODLAH 600/600	
202	SATNA	15,7	3,000	VINYL	(P2)	SK/SÁROVĚRNÁ OMÍTKA	KAZETOVÝ AGUSTIKOVÝ PODLAH 600/600	
203	WC-UMYVÁRNA	6,3	3,000	KERAMICKÁ DLAŽBA	(P2)	SK/SÁROVĚRNÁ OMÍTKA	SKK PODLAH	
204	ATC	6,6	3,000	KERAMICKÁ DLAŽBA	(P2)	SK/SÁROVĚRNÁ OMÍTKA	SKK PODLAH	
205	WELER	24,7	3,000	VINYL	(P2)	SK/SÁROVĚRNÁ OMÍTKA	KAZETOVÝ AGUSTIKOVÝ PODLAH 600/600	
206	HERNA	86,9	3,000	VINYL	(P2)	SK/SÁROVĚRNÁ OMÍTKA	KAZETOVÝ AGUSTIKOVÝ PODLAH 600/600	
207	KLADNÝ UCHYTĚNÝ	4,7	3,000	KERAMICKÁ DLAŽBA	(P2)	SK/SÁROVĚRNÁ OMÍTKA	SKK PODLAH	
208	VLEKNA	0,8	2,600	KERAMICKÁ DLAŽBA	(P2)	SK/SÁROVĚRNÁ OMÍTKA	SKK PODLAH	
209	WC	13	2,600	KERAMICKÁ DLAŽBA	(P2)	SK/SÁROVĚRNÁ OMÍTKA	SKK PODLAH	
210	KLADNÝ- CHCBA	10,3	3,000	KERAMICKÁ DLAŽBA	(P2)	SK/SÁROVĚRNÁ OMÍTKA	KAZETOVÝ AGUSTIKOVÝ PODLAH 600/600	

**LEGENDA:**

AKUSTICKÝ ŠIROKO PÁSMOVÝ ZAVĚŠENÝ PODHLED V MODULU 600mm,  
 SYSTÉMOVÝ VIDITELNÝ NOSNÝ ROŠT PZn, barva bílá, 24/15mm  
 BÍLÉ PŘEVODNÍ, TL. PANELU 15mm, Třída A,  $\alpha_w=0,95$ ,  $\alpha_p$  125Hz =0,45,  
 Montážní výška v 1NP 80cm až 120mm (přímý stavitelný závěs) 450mm v 1.15,  
 Montážní výška v 2NP cca 100mm (přímý stavitelný závěs).

SVÍTIDLA (VIZ PD ELEKTRO

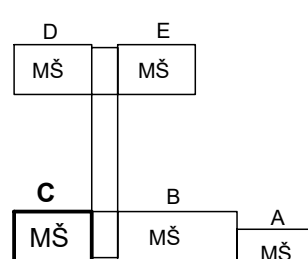
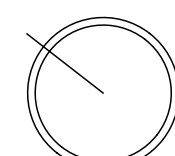


### REVIZNÍ OTVORY V SDK PODHLEDECH s požární odolností EI15



**VZT VÝUSTKY**

**POZN. SV. 2700 (2800);**  
- 2700mm - NOVÁ SVĚTLÁ VÝŠKA  
- 2800mm - PŮVODNÍ SVĚTLÁ VÝŠKA

[illegible]