



Řez 3-3'

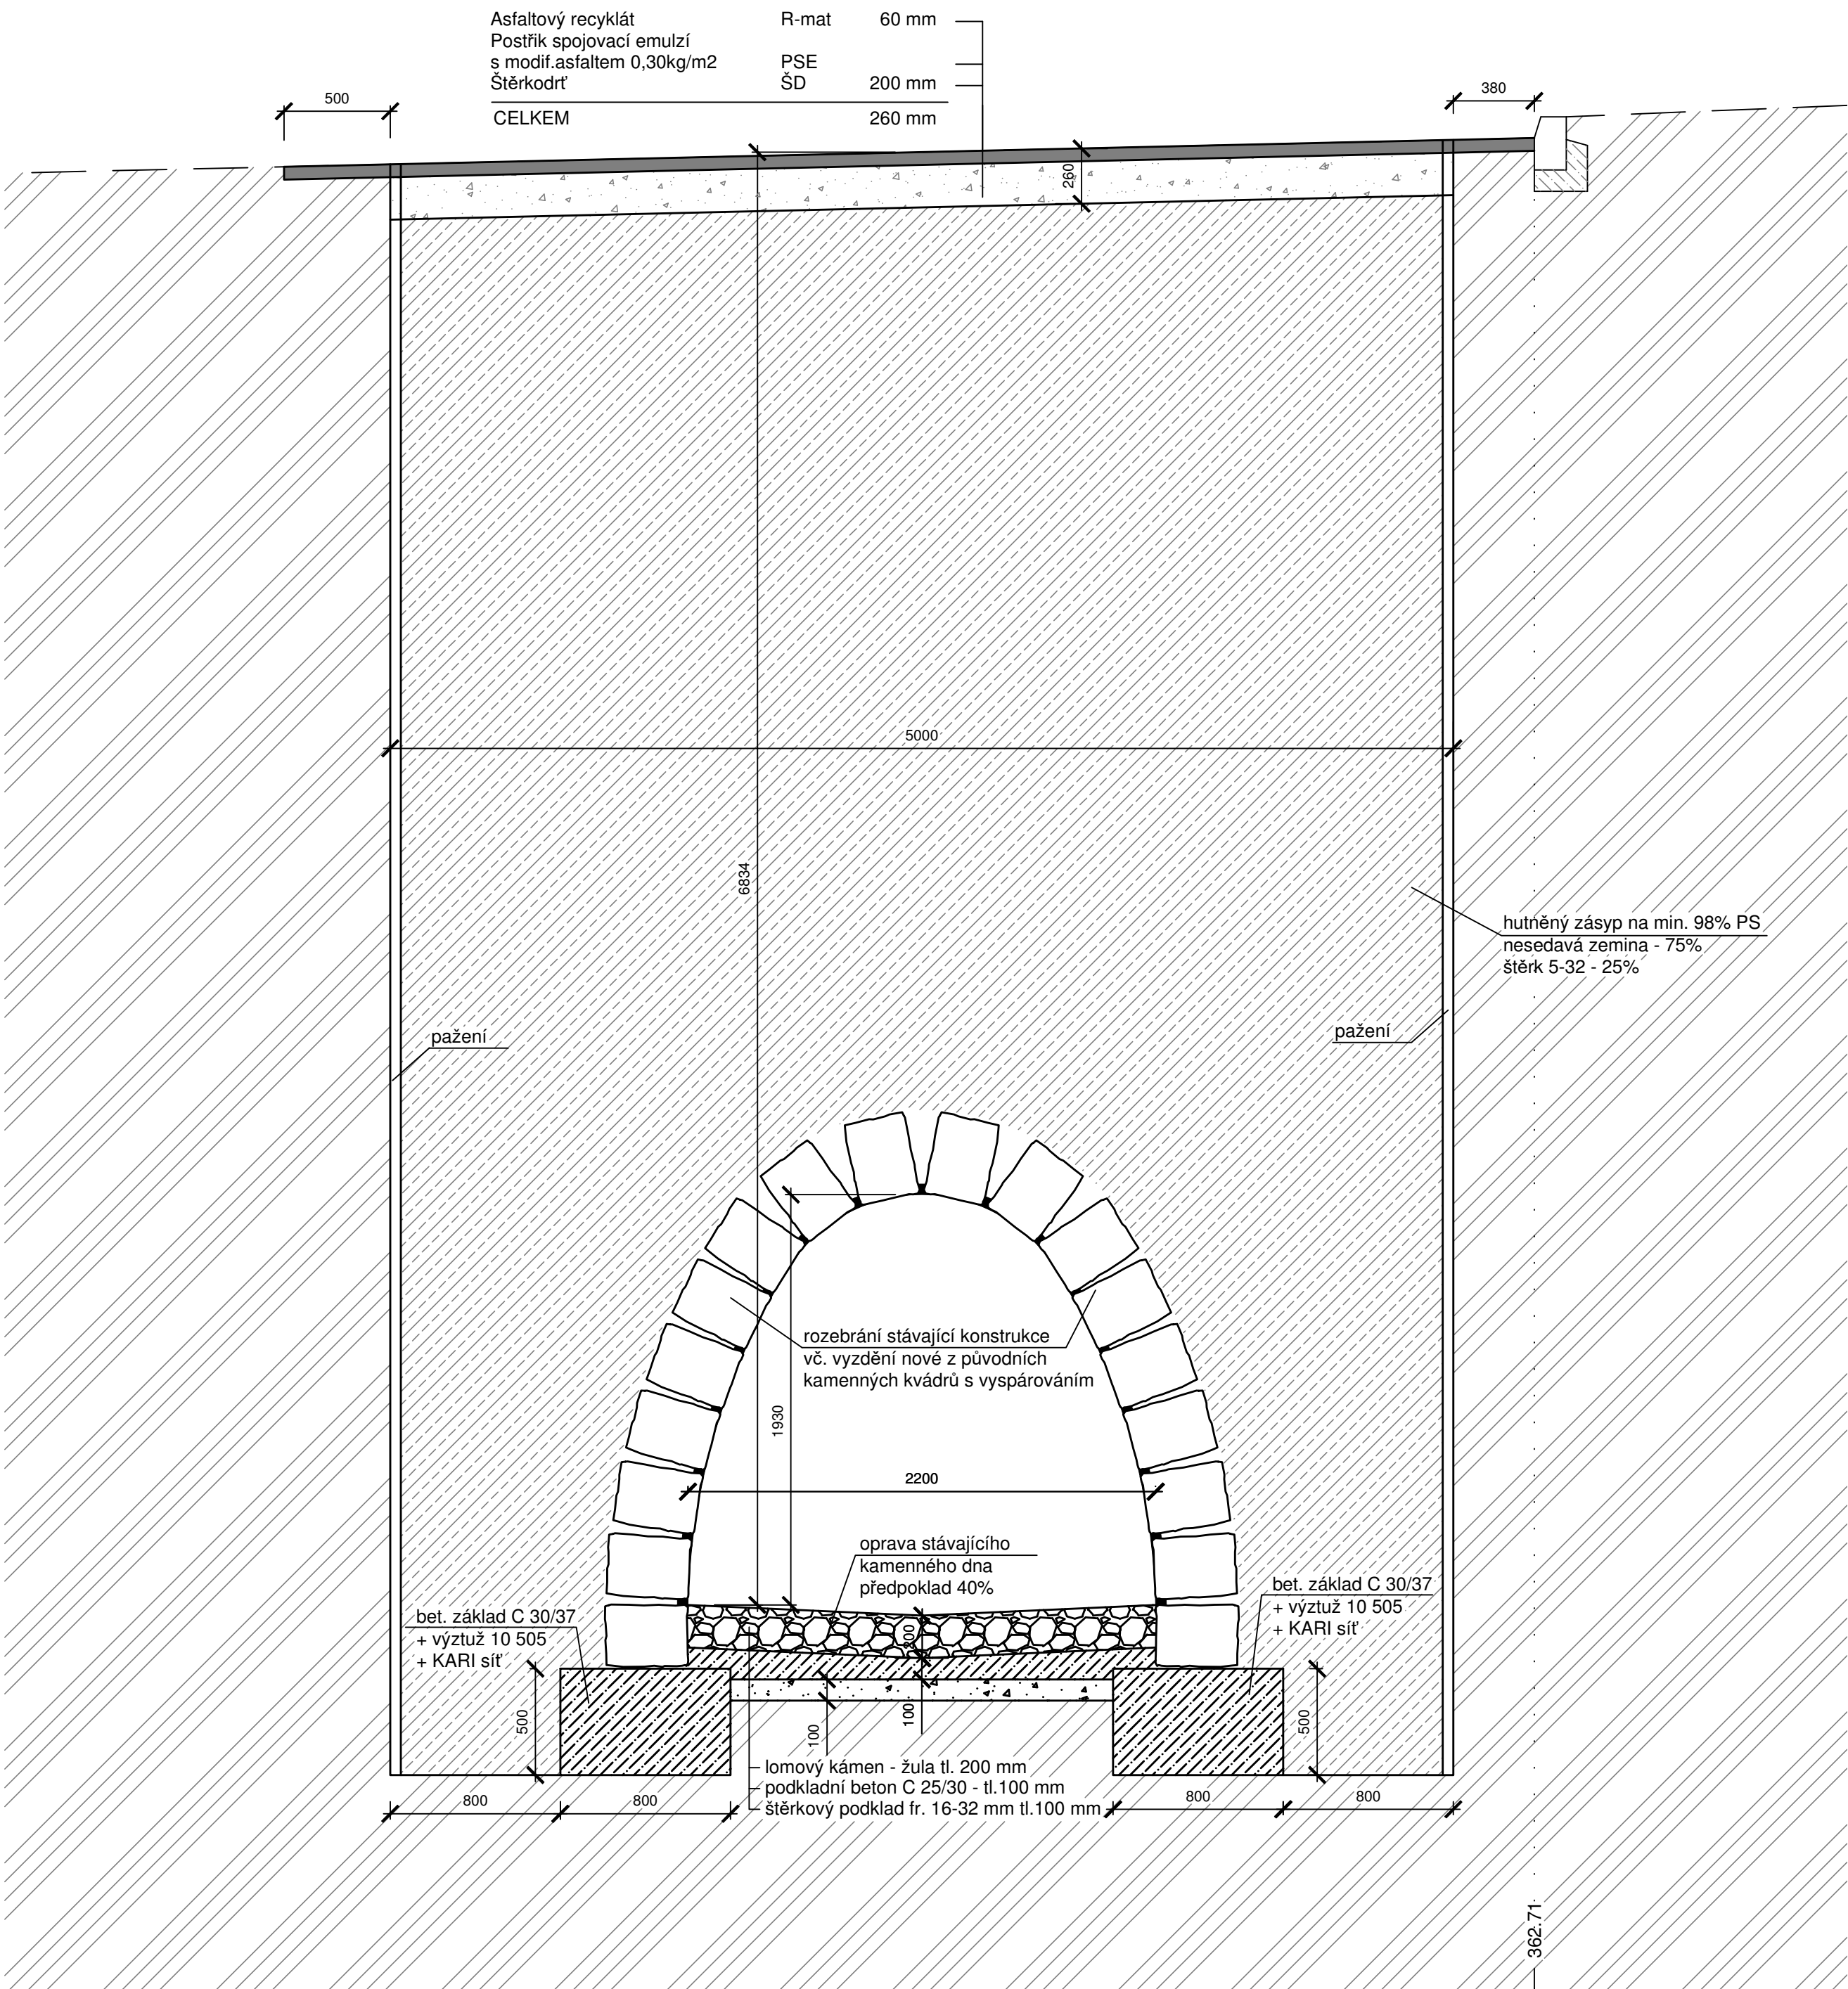

Řez 4-4'

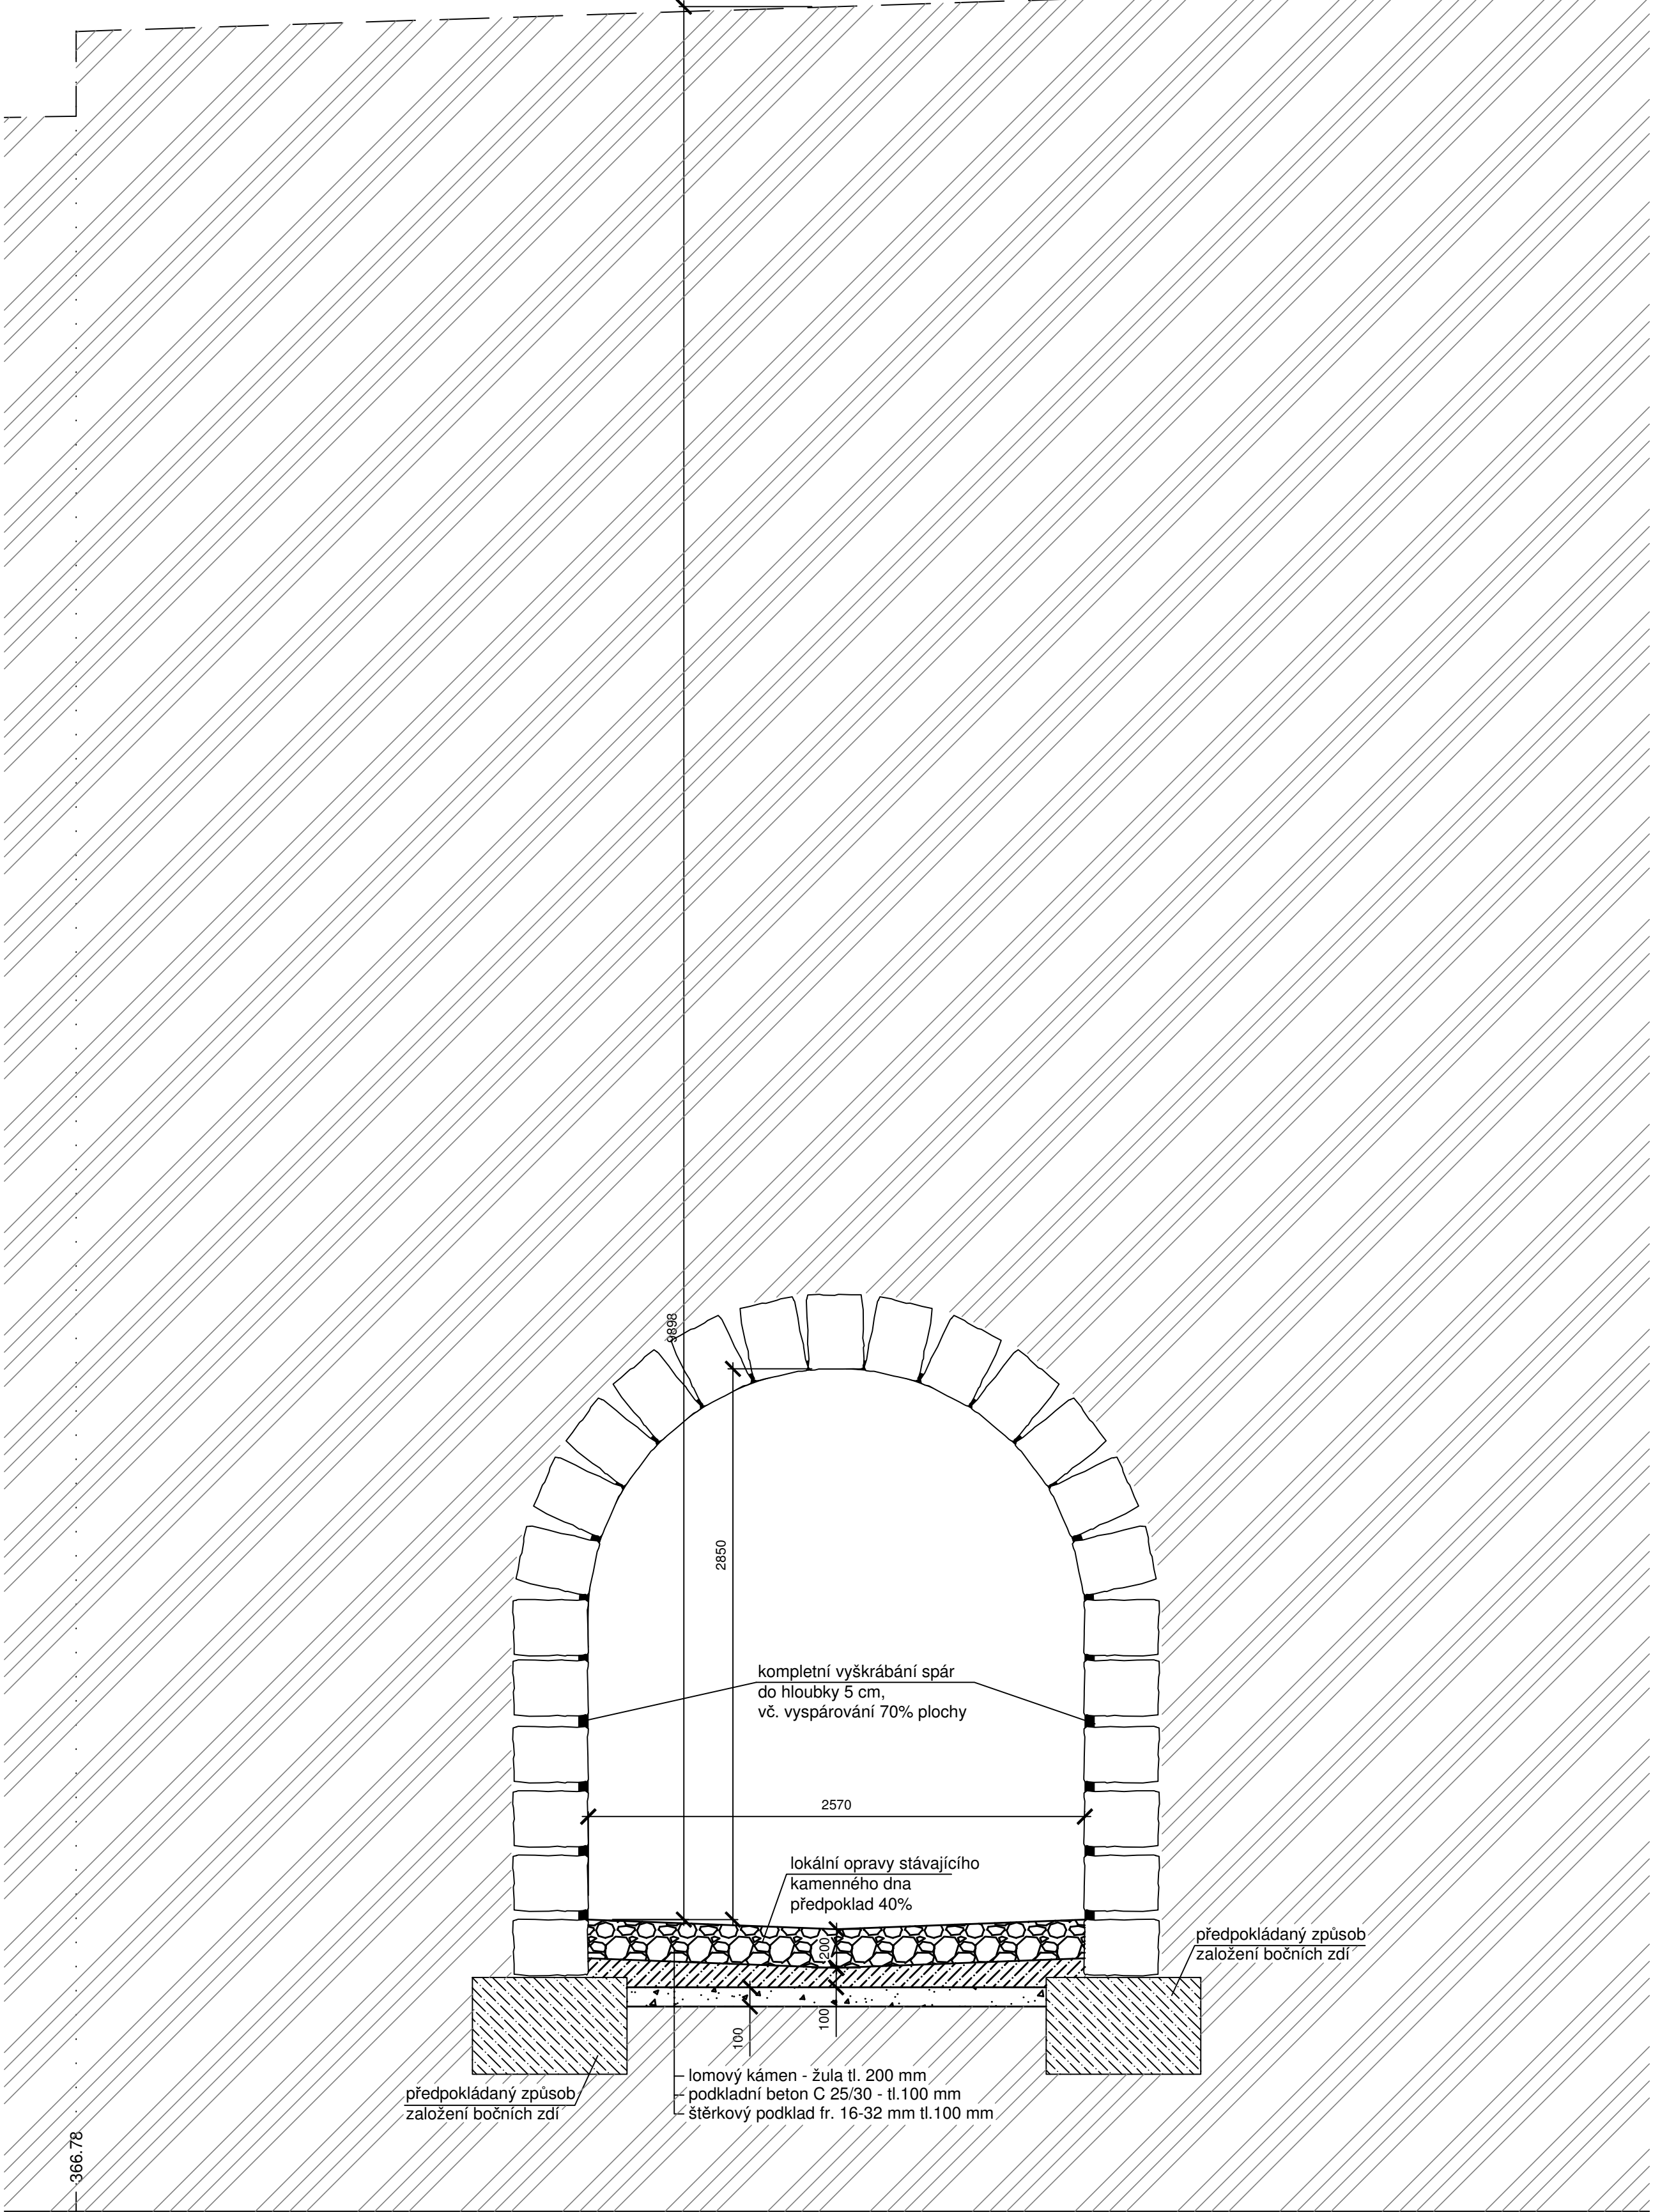

INVESTOR:		Statutární město Liberec nám. Dr. E. Beneše 1/1 460 03 Liberec - Staré město info@magistrat.liberec.cz	
PROJEKTANT ČÁSTI:		snowplan SNOWPLAN, spol. s r.o. MRŠTÍKOVA 399/2A, 460 07 LIBEREC 3 - JERAB TEL.: +420 484 845 571 GSM: +420 734 780 430 info@snowplan.cz, www.snowplan.cz	
ZAKÁZKA č.:		HLAVNÍ INŽENÉR PROJEKTU: ING. PETR KORÍNEK	VYPRACOVAL: P. NEZBEDA, JAVŮREK
2017017-PAST		ZODPOVĚDNÝ PROJEKTANT: ING. PETR KORÍNEK	KONTROLOVAL: ING. PETR KORÍNEK
AKCE:			
Parkoviště P + R Pastýřská			
OBJEKT:	SO 333 - Oprava zatrubnění Jizerského potoka km 1,157 - km 1,446	STUPĚŇ:	OBJED VÝKUSU:
		DSP+DPS	
PŘÍLOHA:	D.1_02	DATUM:	MĚŘÍTKO:
		UNOR 2019	1:25