


CELKOVÝ A KOORDINAČNÍ SITUAČNÍ VÝKRES 1:250

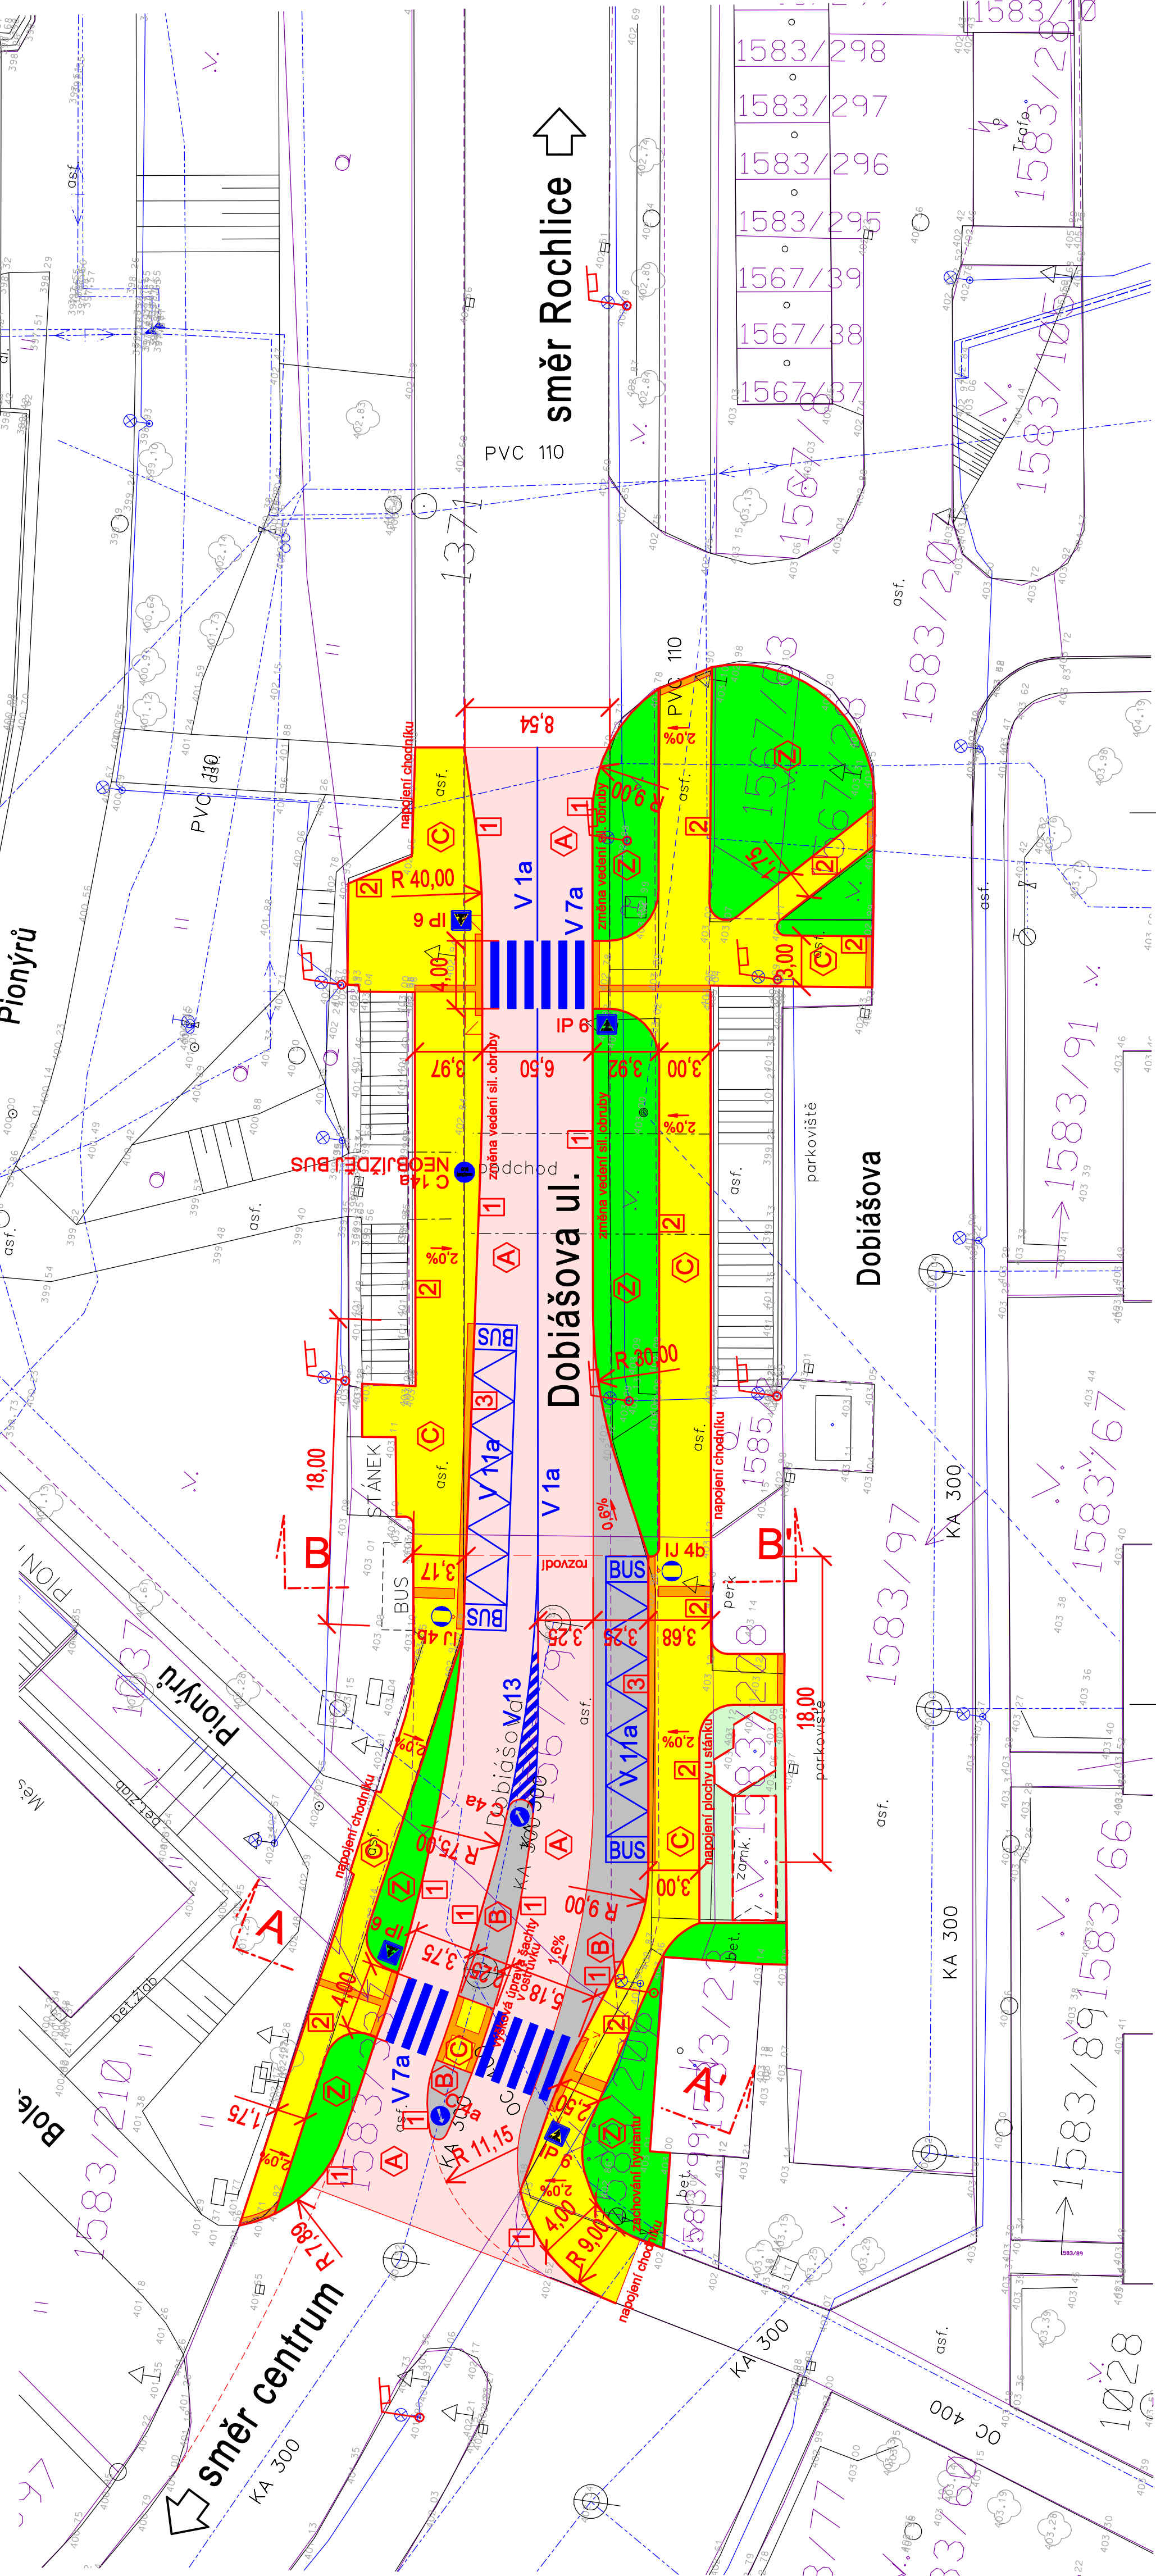

**LEGENDA:**  
**ROZDĚLENÍ PLOCH A MATERIÁLŮ:**  
POUŽITÝ PÁS KOMUNIKACE  
ODFŘEZOVÁNÍ PŮVODNÍ OBRUBNÉ VRSTVY AB KRYTU  
POKLADKA NOVE OBRUBNÉ VRSTVY Z ASFALTOVÉHO BETONU  
KRYT BUS ZASTÁVKY A STŘEDOVÉHO OSTRŮVKU  
ODŘEZ PŮVODNÍ KONSTRUKCE S AB KRYTEM  
POKLADKA KAMENNÉ DLAŽBY BUS ZASTÁVKY A STŘEDOVÉHO OCHR. OSTRŮVKU  
CHODNÍKY A POCHOZNÉ PLOCHY, NÁSTUPIŠTĚ  
ODSTRANĚNÍ STÁVAJÍCÍHO KRYTU PŘEVÁŽUJÍCÍMŮTÝ ASFALT  
POKLADKA NOVÉHO KRYTU Z BETONOVÉ DLAŽBY  
OZELENĚNÉ, ZATRAVNĚNÉ PLOCHY  
ÚPRAVA A DOPLNĚNÍ HUMÓZNÍ VRSTVY VČ. ZATRAVNĚNÍ  
**ROZDĚLENÍ OBRUB:**  
OBRUBNÍK BETONOVÝ SILNÍČNÍ DO BETONOVÉHO LOŽE S OPĚROU  
NADÝŠENÍ ZÁKLADNÍ +15cm, V MÍSTECH SNIŽENÍ U PŘECHODU A VJEZDŮ -2cm  
OBRUBNÍK BETONOVÝ ZÁKONOVÝ DO BETONOVÉHO LOŽE S OPĚROU  
NADÝŠENÍ VODICÍ LINIE +6cm, V MÍSTECH NÁPOJENÍ PLOCH A MIMO VOD. LINI ZAPUŠTĚNÝ  
OBRUBNÍK BEZBARIÉROVÝ ZASTÁVKOVÝ - KASELSKÝ DO BET. LOŽE  
ZÁKLADNÍ NADÝŠENÍ U BUS ZASTÁVKY +18cm  
**HRANY:**  
ČERNÁ, ŠEDÁ - STÁVAJÍCÍ STAV (HRANY POLOHOPIŠLU A VÝŠKOPISU)  
ČERVENÁ - NAVRHOVANÝ STAV / ROZSAH STAVEBNÍCH PRACÍ  
MODRÁ P.L. - ROZSAH ÚPRAVY VODOROVNĚHO DOPRAVNÍHO ZNAČENÍ  
FIALOVÁ - KATASTRÁLNÍ MAPA VČ. PARCELNÍCH ČÍSEL  
MODRÁ - VEDENÍ STÁVAJÍCÍCH INŽENÝRSKÝCH SÍTÍ

JAP AKCE	Generální Svatboly 45, 460 01 Liberec XIII tel.: 777 873 347, e-mail: pvmee@projektap.cz	INVESTOR	Stavárni mšio Liberec Náměstí Dr.E.Beneše 1 460 59 Liberec
	ZVÝŠENÍ BEZPEČNOSTI DOPRAVY V LIBERC PŘECHODY PRO PĚŠÍ, UL. DOBIÁŠOVA		
PRÍLOHA	SITUACE OBJEKTU		PROJEKTANT
			JAROSLAV PIVRNEC (ČKAT 0500985)
			T.K.
			JAROSLAV PIVRNEC (ČKAT 0500985)
			ZAKÁZKA Č.
			17-002
			DATUM
			17-002
			STUPEŇ
			DSP
			Č. PRÍLOHY
			PARÉ
			C.2.1.