


PŮDORYS 2.NP  
NA VÝŠINÁCH 451/9

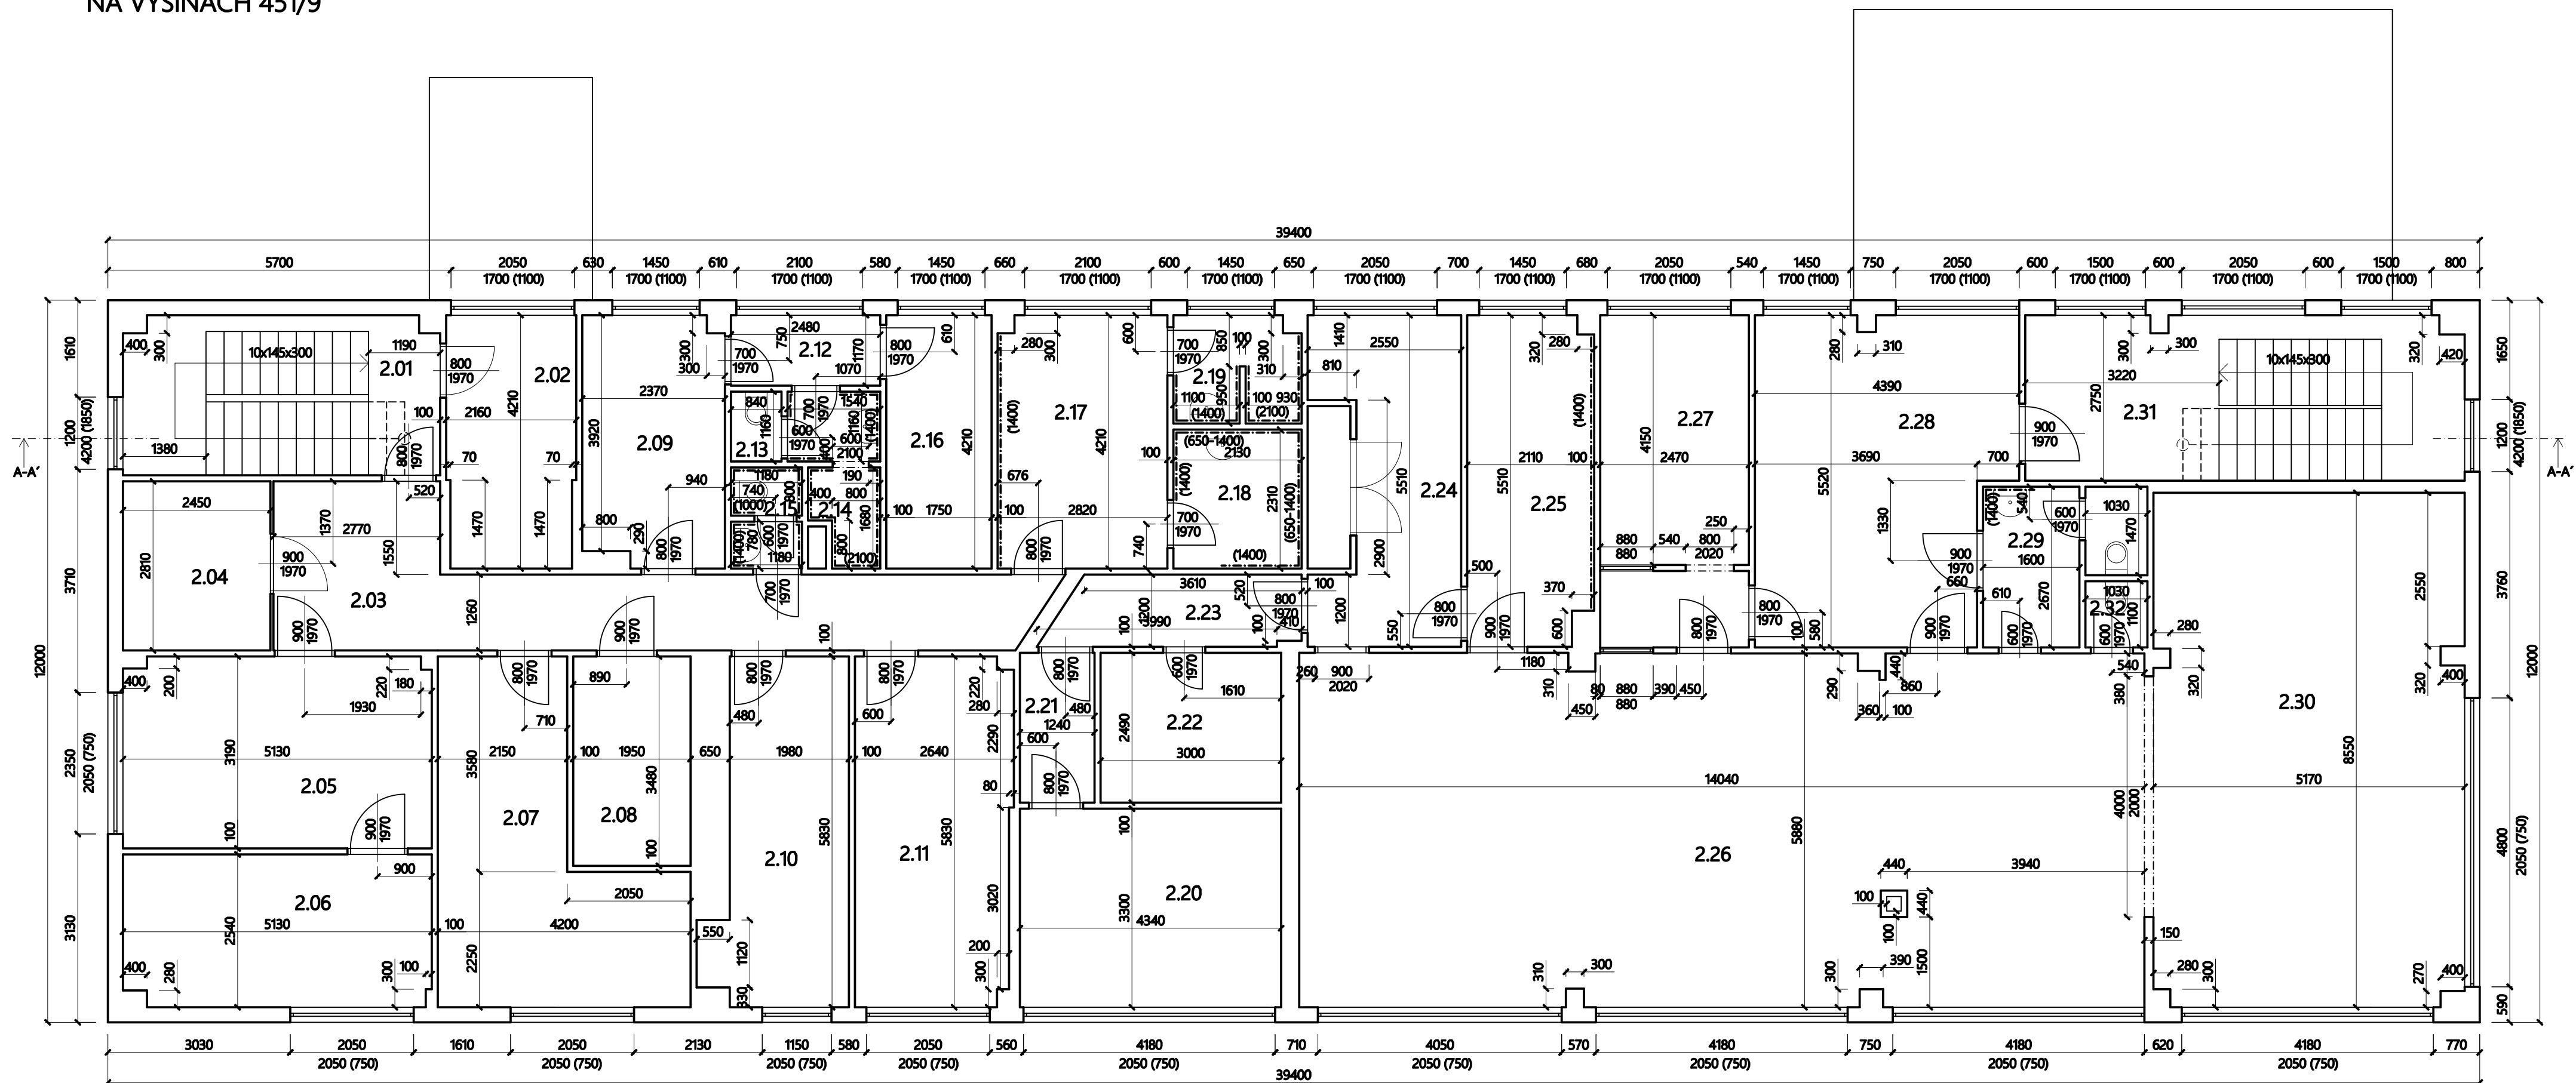

LEGENDA MÍSTNOSTÍ					
Č.M.	NÁZEV MÍST.	m2	PODLAHY	STĚNY	STROP
2.01	SCHODIŠTĚ	13,79	LINOLEUM	ŠTUKOVÁ OMÍTKA	ŠTUKOVÁ OMÍTKA
2.02	KANCELÁŘ	8,87	KOBEREC	ŠTUKOVÁ OMÍTKA	ŠTUKOVÁ OMÍTKA
2.03	CHODBA	20,35	LINOLEUM	ŠTUKOVÁ OMÍTKA	ŠTUKOVÁ OMÍTKA
2.04	SKLAD	6,88	LINOLEUM	ŠTUKOVÁ OMÍTKA	ŠTUKOVÁ OMÍTKA
2.05	POKOJ	16,25	KOBEREC	ŠTUKOVÁ OMÍTKA	ŠTUKOVÁ OMÍTKA
2.06	POKOJ	12,89	LINOLEUM	ŠTUKOVÁ OMÍTKA	ŠTUKOVÁ OMÍTKA
2.07	KANCELÁŘ	17,15	LINOLEUM	ŠTUKOVÁ OMÍTKA	ŠTUKOVÁ OMÍTKA
2.08	TECH. MÍSTNOST	6,79	LINOLEUM	ŠTUKOVÁ OMÍTKA	ŠTUKOVÁ OMÍTKA
2.09	SKLAD	9,66	LINOLEUM	ŠTUKOVÁ OMÍTKA	ŠTUKOVÁ OMÍTKA
2.10	POKOJ	12,16	LINOLEUM	ŠTUKOVÁ OMÍTKA	ŠTUKOVÁ OMÍTKA
2.11	POKOJ	15	LINOLEUM	ŠTUKOVÁ OMÍTKA	ŠTUKOVÁ OMÍTKA
2.12	PŘEDSÍŇ	2,9	LINOLEUM	ŠTUKOVÁ OMÍTKA	ŠTUKOVÁ OMÍTKA
2.13	WC	2,83	DLAŽBA	ŠTUKOVÁ OMÍTKA + OBKLAD	ŠTUKOVÁ OMÍTKA
2.14	SPRCHA	1,7	DLAŽBA	ŠTUKOVÁ OMÍTKA + OBKLAD	ŠTUKOVÁ OMÍTKA
2.15	WC	1,93	DLAŽBA + LINOLEUM	ŠTUKOVÁ OMÍTKA + OBKLAD	ŠTUKOVÁ OMÍTKA
2.16	KANCELÁŘ	7,37	KOBEREC	ŠTUKOVÁ OMÍTKA	ŠTUKOVÁ OMÍTKA
2.17	JÍDELNA	11,79	LINOLEUM	ŠTUKOVÁ OMÍTKA + OBKLAD	ŠTUKOVÁ OMÍTKA
2.18	KUCHYŇ	4,92	DLAŽBA	ŠTUKOVÁ OMÍTKA + OBKLAD	ŠTUKOVÁ OMÍTKA
2.19	SPRCHA	3,65	DLAŽBA	ŠTUKOVÁ OMÍTKA + OBKLAD	ŠTUKOVÁ OMÍTKA
2.20	KANCELÁŘ	14,32	KOBEREC	ŠTUKOVÁ OMÍTKA	ŠTUKOVÁ OMÍTKA
2.21	PŘEDSÍŇ	3,09	LINOLEUM	ŠTUKOVÁ OMÍTKA	ŠTUKOVÁ OMÍTKA
2.22	KNIHOVNA	7,47	LINOLEUM	ŠTUKOVÁ OMÍTKA	ŠTUKOVÁ OMÍTKA
2.23	CHODBA	4,77	KOBEREC	ŠTUKOVÁ OMÍTKA	ŠTUKOVÁ OMÍTKA
2.24	SKLAD	13,78	LINOLEUM	ŠTUKOVÁ OMÍTKA	ŠTUKOVÁ OMÍTKA
2.25	KANCELÁŘ	11,31	LINOLEUM	ŠTUKOVÁ OMÍTKA + OBKLAD	ŠTUKOVÁ OMÍTKA
2.26	SÁL	82,11	KOBEREC	ŠTUKOVÁ OMÍTKA	ŠTUKOVÁ OMÍTKA
2.27	KANCELÁŘ	13,47	KOBEREC	ŠTUKOVÁ OMÍTKA	ŠTUKOVÁ OMÍTKA
2.28	PŘEDSÍŇ	22,21	KOBEREC	ŠTUKOVÁ OMÍTKA	ŠTUKOVÁ OMÍTKA
2.29	WC	5,86	DLAŽBA	ŠTUKOVÁ OMÍTKA + OBKLAD	ŠTUKOVÁ OMÍTKA
2.30	SÁL	43,79	KOBEREC	ŠTUKOVÁ OMÍTKA	ŠTUKOVÁ OMÍTKA
2.31	CHODBA	8,77	KOBEREC	ŠTUKOVÁ OMÍTKA	ŠTUKOVÁ OMÍTKA
2.32	WC	1,13	DLAŽBA	ŠTUKOVÁ OMÍTKA	ŠTUKOVÁ OMÍTKA

<b>Vedoucí projektu:</b> Ing. Petr Svoboda		<b>Kontroloval:</b> Michael Štěpán		<b>Vypracoval:</b> Michal Mejstřík		<div> <div>3</div> <div>IČ: 07172508</div> </div> <div> <div>M</div> <div>Stavby v.o.s.</div> </div> <div>           Nad Školkou 218            468 04 Jablonec nad Nisou            Tel: +420 775 782 897            info.m3stavby@gmail.com         </div>	
<b>Obec:</b> Liberec [563889]		<b>Kat. území:</b> Liberec [682039]		<b>Formát:</b> A2		<b>Měřítko:</b> 1:75	
<b>Investor:</b> STATUTÁRNÍ MĚSTO LIBEREČ, nám. Dr. E. Beneše 1/1, Liberec, 460 01				<b>Datum:</b> IX/2019		<b>Účel:</b> PASPORT	
<b>Akce:</b> Na Výšinách 451/9 - digitální pasport				<b>č. zakázky:</b> 20190802		<b>č. výkresu:</b>	
<b>PŮDORYS 2.NP</b>				<b>D.2</b>			