


Podrobný podélný profil: TRASA\_A M 1:250/125  
Rozsah: km 0,00000 - km 0,21740

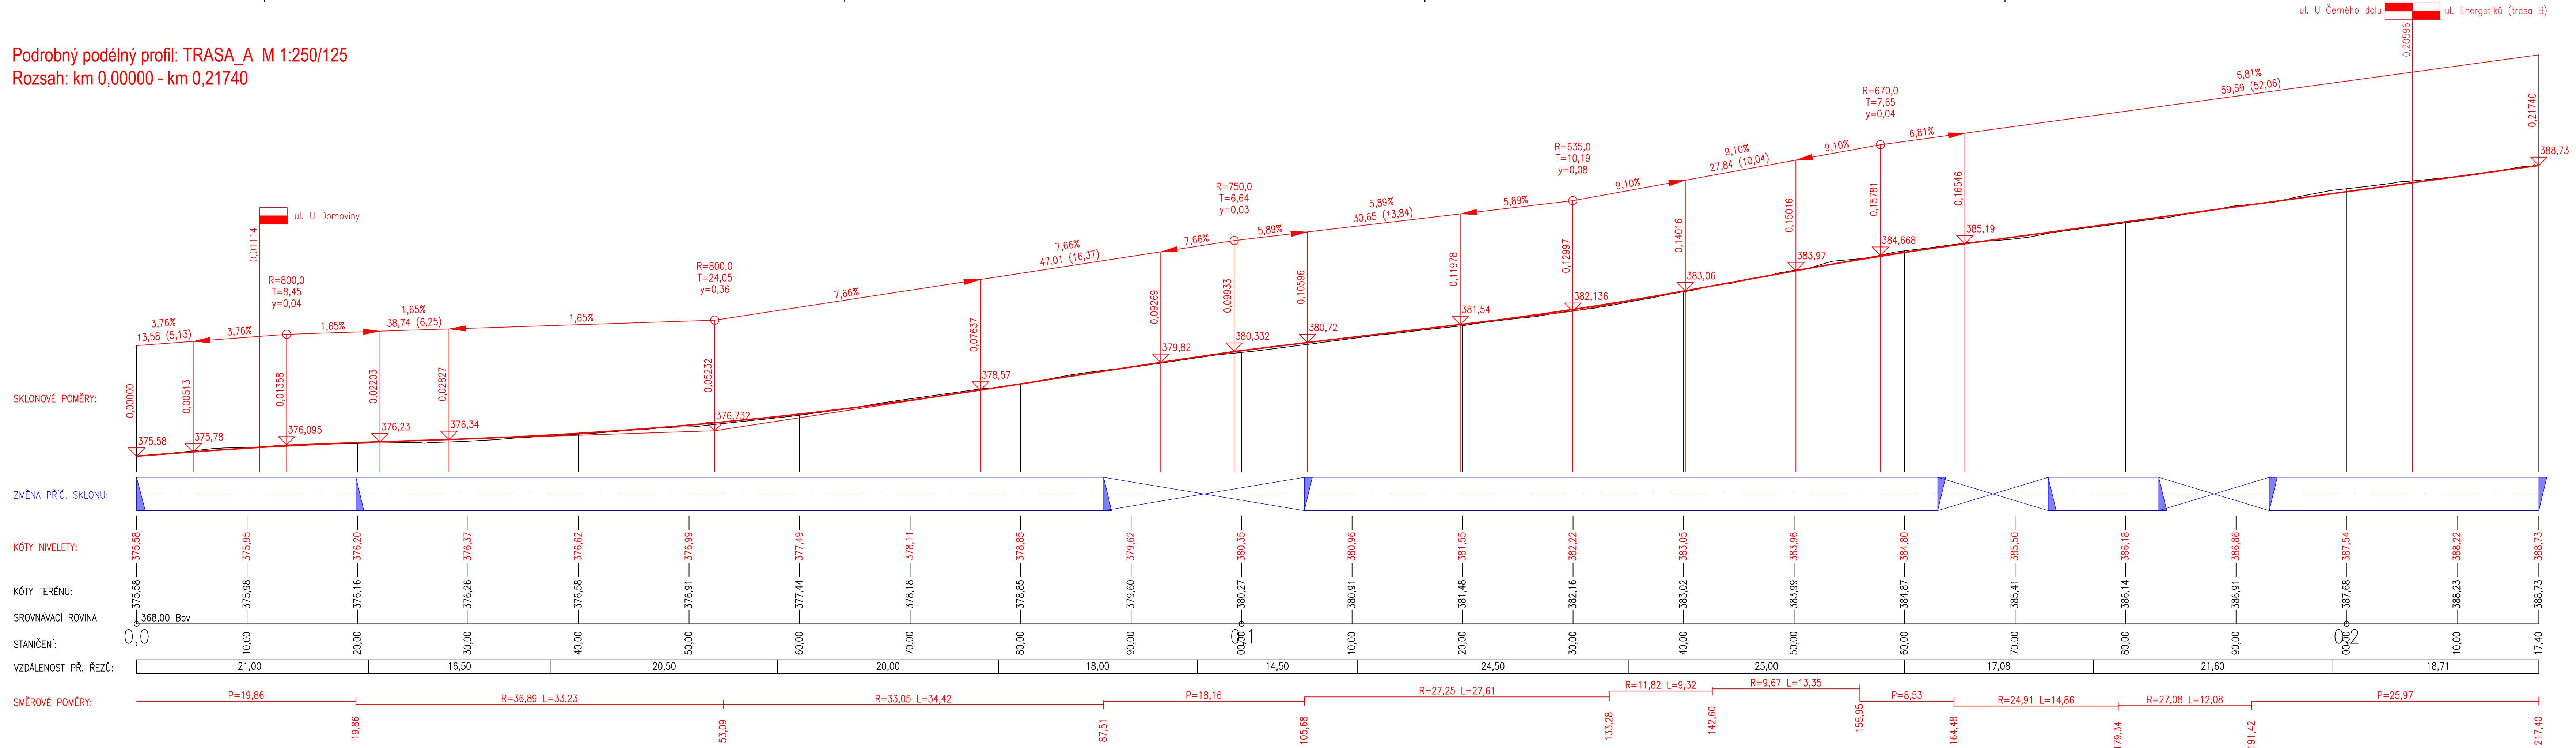

## SO 101 - KOMUNIKACE A ZPEVNĚNÉ PLOCHY

Výškový systém: Bpv			 tel.: 495 150 181, 495 150 579 nydrle@nydrle-projekt.cz www.nydrle-projekt.cz	
vypracoval:	Ing. J. Rosina			
zodp. projektant:	Ing. Z. Nýdrle			
investor:	STATUTÁRNÍ MĚSTO LIBEREC		čísł.zak.:	53 - 19
akce:	Oprava části komunikace ul. U Černého dolu a ul. U Domoviny po pokládce IS		stupeň:	DPS
			datum:	11/2019
			měřítko:	1 : 250/125
příloha:	PODÉLNÝ PROFIL – TRASA A		čísł.výkr.	čísł.soupr.
			C.1.6.	