


LEGENDA MATERIÁLŮ

- A VC - JEMNĚZRNNÁ OMÍTKA
- B DŘEVĚNÁ OKNA, VSTUPNÍ DVEŘE, PROSKLENÉ STĚNY - BARVA TM. ZELENÁ - DEMONTÁŽ
- C OBKLAD OSB DESKY - BARVA TM. ZELENÁ - DEMONTÁŽ
- D KRYTINA PLECHOVÁ FALCOVANÁ
- E KRYTINA - BONSKÝ ŠINDEL

- BOURACÍ PRÁCE - DEMONTÁŽ LETAPA
- BOURACÍ PRÁCE - DEMONTÁŽ ILETAPA

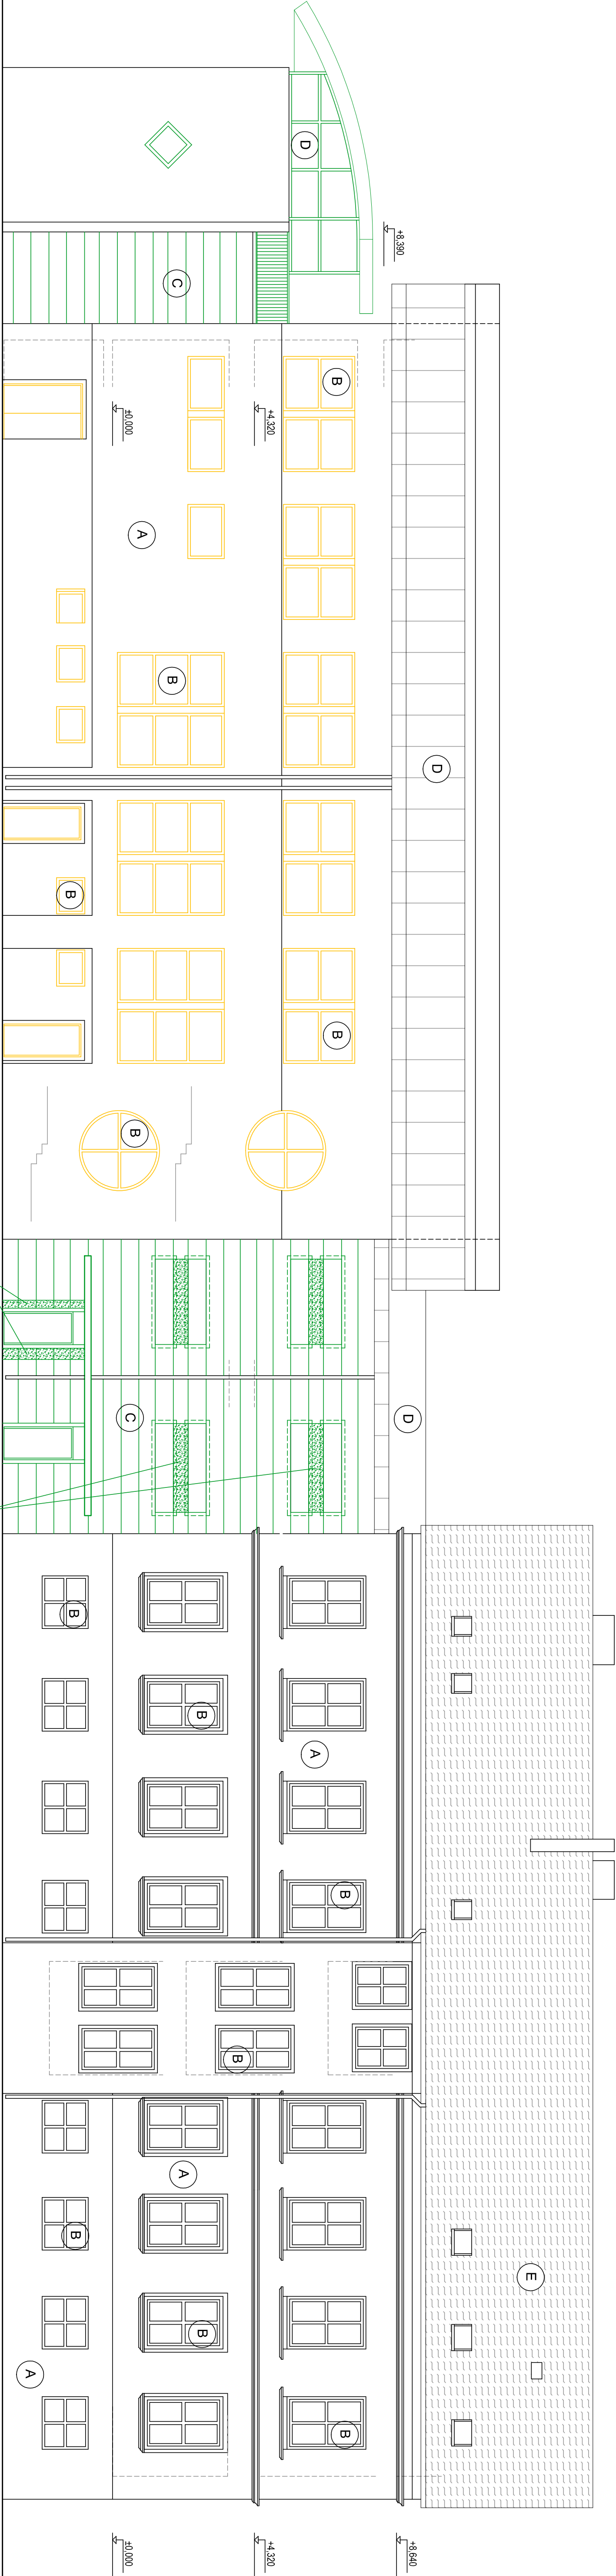

ÚPRAVA VNĚJŠÍHO OBKLADU OSB DESKY
ÚPRAVA VNĚJŠÍHO OBKLADU OSB DESKY
ÚPRAVA VNĚJŠÍHO OBKLADU OSB DESKY
ÚPRAVA VNĚJŠÍHO OBKLADU OSB DESKY

Autorizační razítko	Investor	Projekční kancelář
	Statutární město Liberec Nám. Dr. E. Beneše 1 460 01 LIBEREC	Ing. Radovan Novotný Projektant v oboru PS Vesecská 97 Liberec 6 IČO:490 80 300, č.autorizace: 0500722 mail:novotny@uniteiax.cz, tel:485 13 36 55, 602433611

Vedoucí proj.	Zodpovědný proj.	Výpracoval	Stupeň	DPS
Ing. Radovan Novotný	L.Tomášková dipl.lech	L.Tomášková dipl.lech	Ev. číslo Formát Datum Měřítko	615/2018 5 x A4 IX.2018 1 : 100
Akce	ZŠ LIBEREC, NA VÝBĚŽKU OPTIMALIZACE KAPACIT			
Název akce	Číslo paré			
Výkres	Číslo výkresu			
POHLED ZADNÍ BOURACÍ PRÁCE			A13	