


VZOROVÝ PŘÍČNÝ ŘEZ C-C 1:50

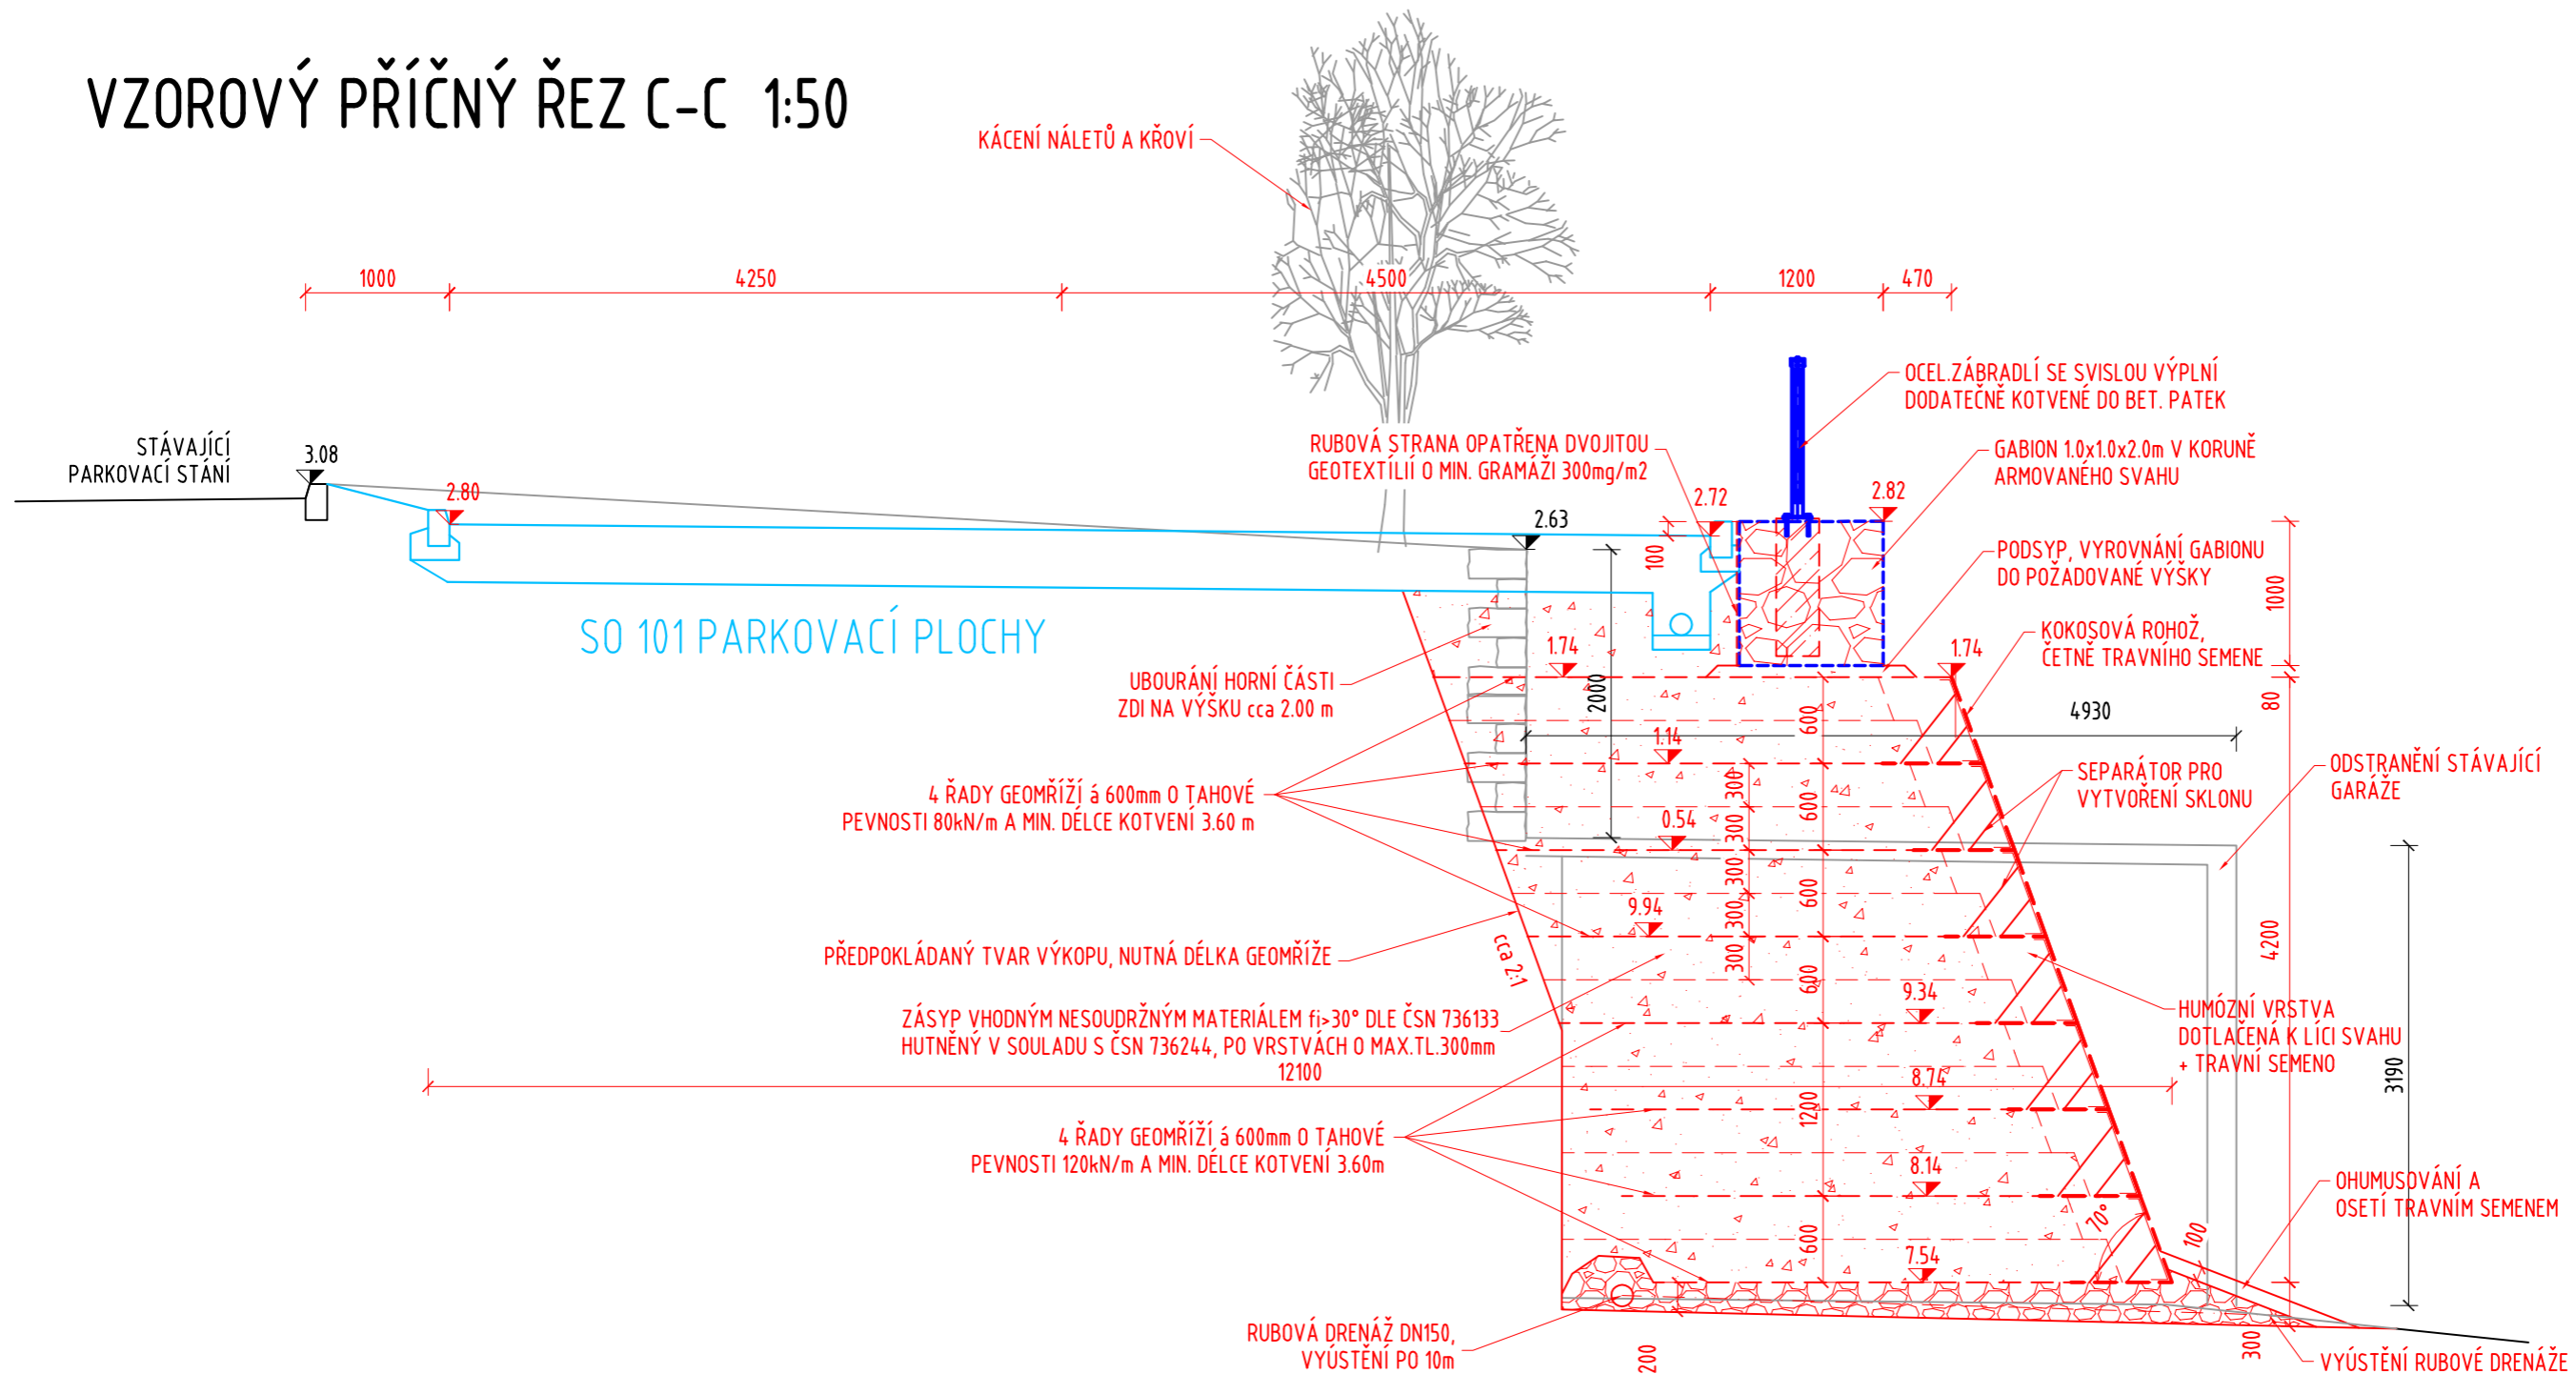

SOUŘADNICOVÝ SYSTÉM: S-JTSK
VÝŠKOVÝ SYSTÉM: Bpv

SO 251

Armovaný svah



POZNÁMKA:

- VEŠKERÉ INŽENÝRSKÉ SÍTĚ BUDOU PŘED ZAHÁJENÍM PRACÍ VYTÝČENY
- PŘESNOST VYTÝČENÍ A GEOMETRICKÉ ODCHYLKY PŘI PROVÁDĚNÍ MUSÍ SPLŇOVAT POŽADAVKY ČSN 73 0420 (ČÁST 1: ZÁKLADNÍ POŽADAVKY A ČÁST 2: VYTÝČOVYČÍ ODCHYLKY) A TKP
- VÝZTUHY NA BOČNÍCH STRANÁCH ARMOVANÉHO SVAHU SE BUDOU S VÝZTUHY V LÍCI V ROZÍCH NA KOTEVNÍ DÉLU PŘEKRÝVAT, ALE VÝŠKOVĚ BUDOU NADVÝŠENY ALESPŇ O 50 mm
- NOVÉ SDZ JE SOUČÁSTÍ SO 101 - PARKOVACÍ PLOCHY