


KOORDINAČNÍ SITUAČNÍ VÝKRES 1:100

0 2m

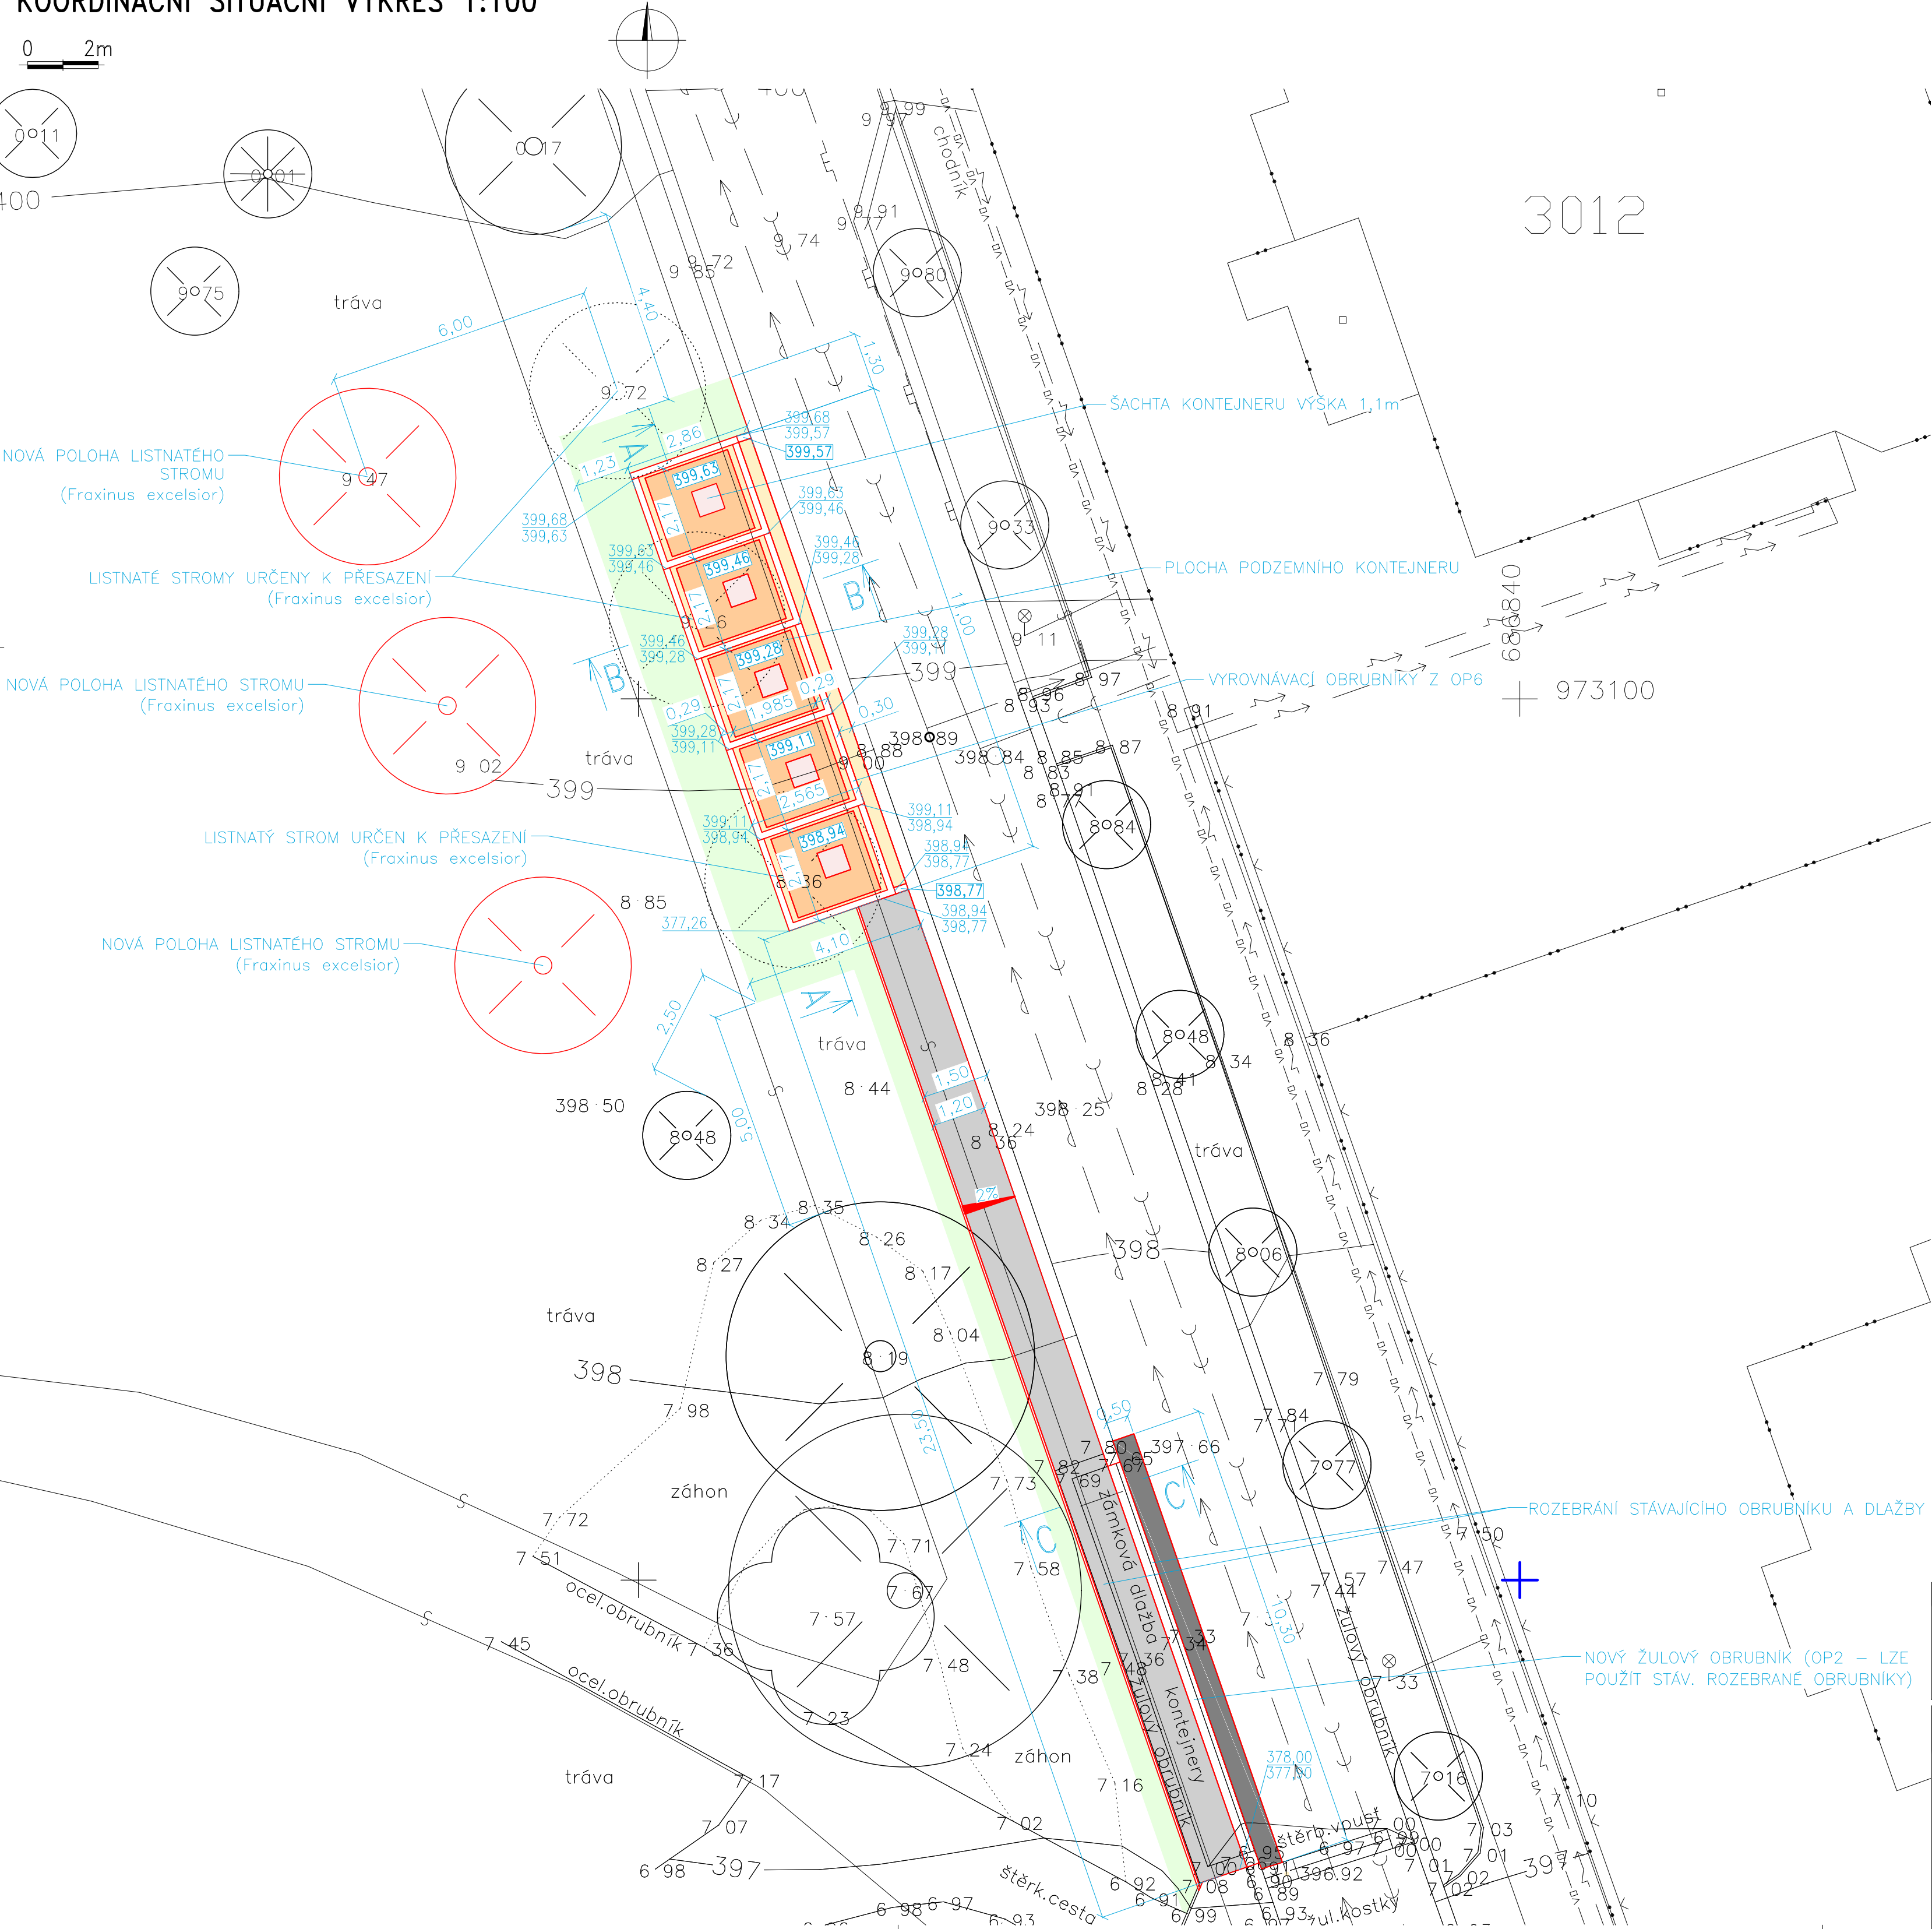





LEGENDA:

- Hranice pozemků
 Nový stav
 Nové plochy v okolí kontejnerů – žulová mozaika
 Plocha podzemních kontejnerů – žulová mozaika
 Vhozové šachty kontejnerů
 Chodník – žulová mozaika 4/6
 Nové ozeleněné plochy
 Doplnění asfaltových a konstrukčních vrstev komunikace

- Stromy k přesazení dotčené stavbou
 Nová poloha přesazovaných stromů

STÁVAJÍCÍ SÍŤ TECHNICKÉHO VYBAVENÍ:

- Stávající kabelové vedení NN podzemní
 Stávající kabelové vedení VN podzemní
 Stávající sdělovací kabel – CETIN
 Stávající vodovod
 Stávající vo podzemní
 Stávající jednotná kanalizace

Zodpovědný projektant	Vypracoval	Kontroloval	 PROFES PROJEKT spol. s r. o. stavební a projektční firma Vejrickova 272 TURNOV tel. 481319831 fax 481319832 e-mail: profesp@profesprojekt.cz www.profesprojekt.cz
Ing. Petr Štěpánek	Ing. Michal Bartoš	Ing. Richard Müller	
			

Místo: Liberec	Stavební úřad: Liberec	Stupeň	DPS
Objednatel: Statutární město Liberec, Nám. E. Beneše 1, 460 59 Liberec		Datum	06.2019
Akce: UMÍSTĚNÍ PODZEMNÍCH KONTEJNERŮ nám. SUKOVO, nám. ČESKÝCH BRATŘÍ LIBEREC		Číslo zakázky	19047
		Měřítko 1:100	Výtisk č.
Příloha: KOORDINAČNÍ SIT. VÝKRES - nám. Sukovo		Příloha č. C.2-a	