
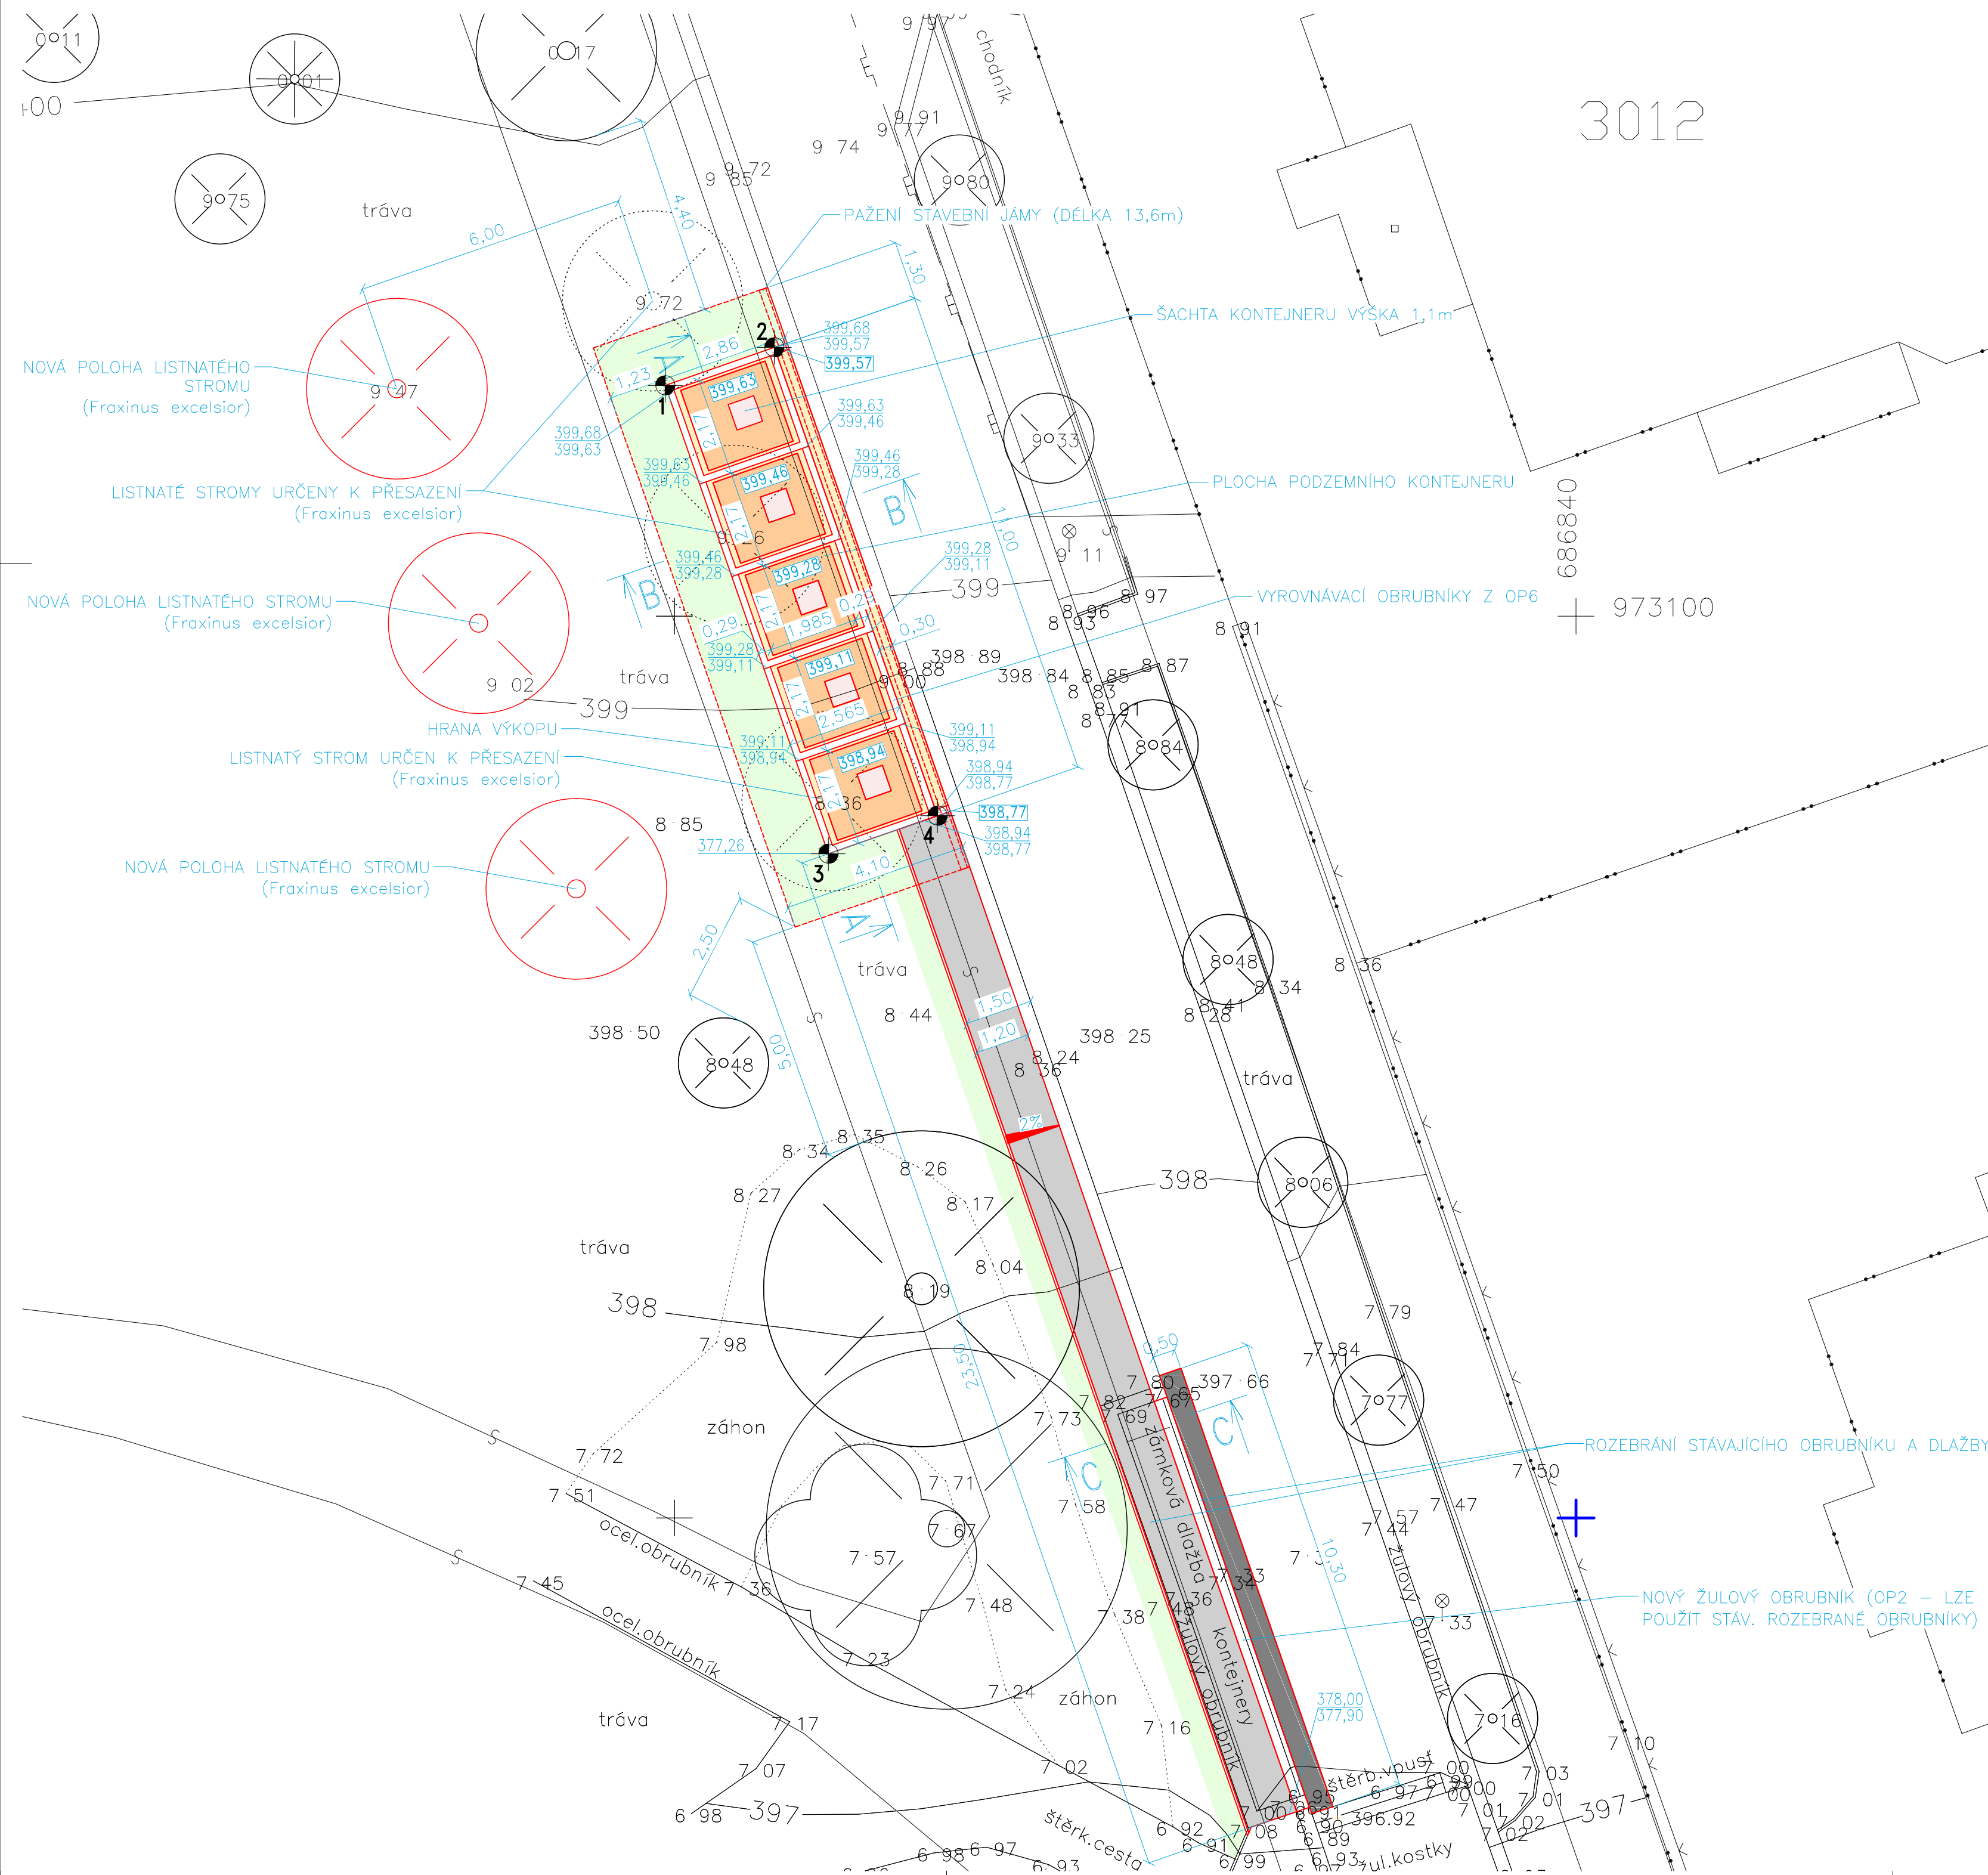


SITUACE 1:100

0 2m

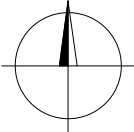

LEGENDA:

- HRANICE POZEMKŮ
- NOVÝ STAV
- NOVÉ PLOCHY V OKOLÍ KONTEJNERŮ – ŽULOVÁ MOZAIKA
- PLOCHA PODZEMNÍCH KONTEJNERŮ – ŽULOVÁ MOZAIKA
- VHOZOVÉ ŠACHTY KONTEJNERŮ
- CHODNÍK – ŽULOVÁ MOZAIKA 4/6
- NOVÉ OZELENĚNÉ PLOCHY
- DOPLNĚNÍ ASFALTOVÝCH A KONSTRUKČNÍCH VRSTEV KOMUNIKACE
- VYTYČOVACÍ BOD
- PAŽENÍ STAVEBNÍ JÁMY– OCELOVÉ PAŽNICE HEB 140 + FOŠNY 60mm
- STROMY K PŘESAZENÍ DOTČENÉ STAVBOU
- NOVÁ POLOHA PŘESAZOVANÝCH STROMŮ

VYTYČOVACÍ BODY JTSK

Č.	Y	X
1	686860.202	973094.884
2	686857.779	973094.040
3	686856.582	973105.273
4	686854.160	973104.429

VÝŠKOVÝ SYSTÉM : BpV

Zodpovědný projektant	Vypracoval	Kontroloval	PROFES PROJEKT spol. s r. o. stavební a projektční firma Vejřichova 272 TURNOV tel. 481319831 fax 481319832 e-mail : profeprojekt@profeprojekt.cz www.profeprojekt.cz
Ing. Petr Štěpánek	Ing. Michal Bartoš	Ing. Richard Müller	
<i>Petr Štěpánek</i>	<i>Michal Bartoš</i>	<i>Richard Müller</i>	

Místo:	Liberec	Stavební úřad:	Liberec	Stupeň	DPS
Objednatel:	Statutární město Liberec, Nám. E. Beneše 1, 460 59 Liberec			Datum	06.2019
Akce:	UMÍSTĚNÍ PODZEMNÍCH KONTEJNERŮ nám. ČESKÝCH BRATŘÍ, nám. SUKOVO LIBEREC			Číslo zakázky	19047
Příloha:	SITUACE - NÁM. SUKOVO			Měřítko	Výtisk č.
				D.1.1b-2a	