


5.1 VZOROVÉ PŘÍČNÉ ŘEZY č.1, M 1 : 50

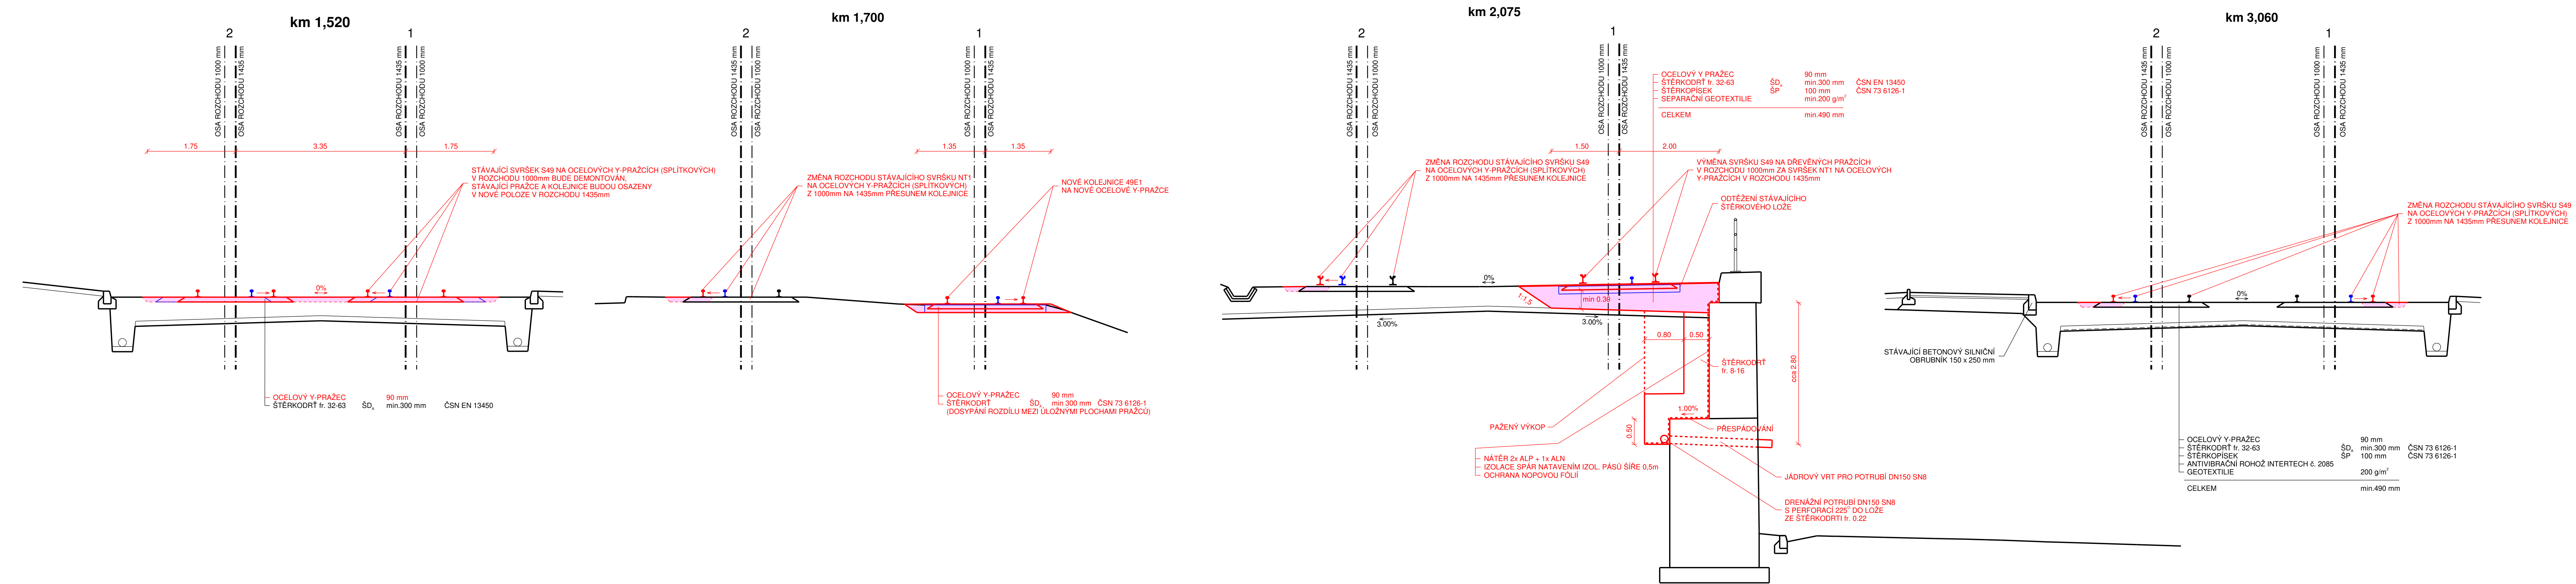

Objednatel:  


**DOPRAVNÍ PODNIK MĚST  
LIBERCE A JABLONCE NAD NISOU, a.s.**  
Mrštíkova 3  
461 71 Liberec III

Zhotovitel:  


**Valbek, spol. s r.o.**  
Vaňurova 505/17  
460 02 Liberec 3

HIP:  
ING. T. LŽIČAR



**ZMĚNA ROZCHODU KOLEJÍ  
TT LIBEREC – JABLONEC NAD NISOU,  
ÚSEK U LOMU – VRATISLAVICE, VYHYBNA**

Vypracoval	L. BARANOVSKÝ, DiS.	Zak. číslo	20-L111-005
Zodp. projektant	ING. T. LŽIČAR	Datum	02/2021
Tech. kontrola	ING. J. HEJRAL	Stupeň	DZS
Akce	Počet formátů		6 x A4
	Měřítko		1 : 50
	Č. přílohy		Paré

Zhotovitel:  
Valbek, spol. s r.o.  
Vaňurova 505/17  
460 07 Liberec 3

Příloha  
**VZOROVÉ PŘÍČNÉ ŘEZY č.1**

**5.1**