


KOORDINAČNÍ SITUACE č.10, M 1 : 250

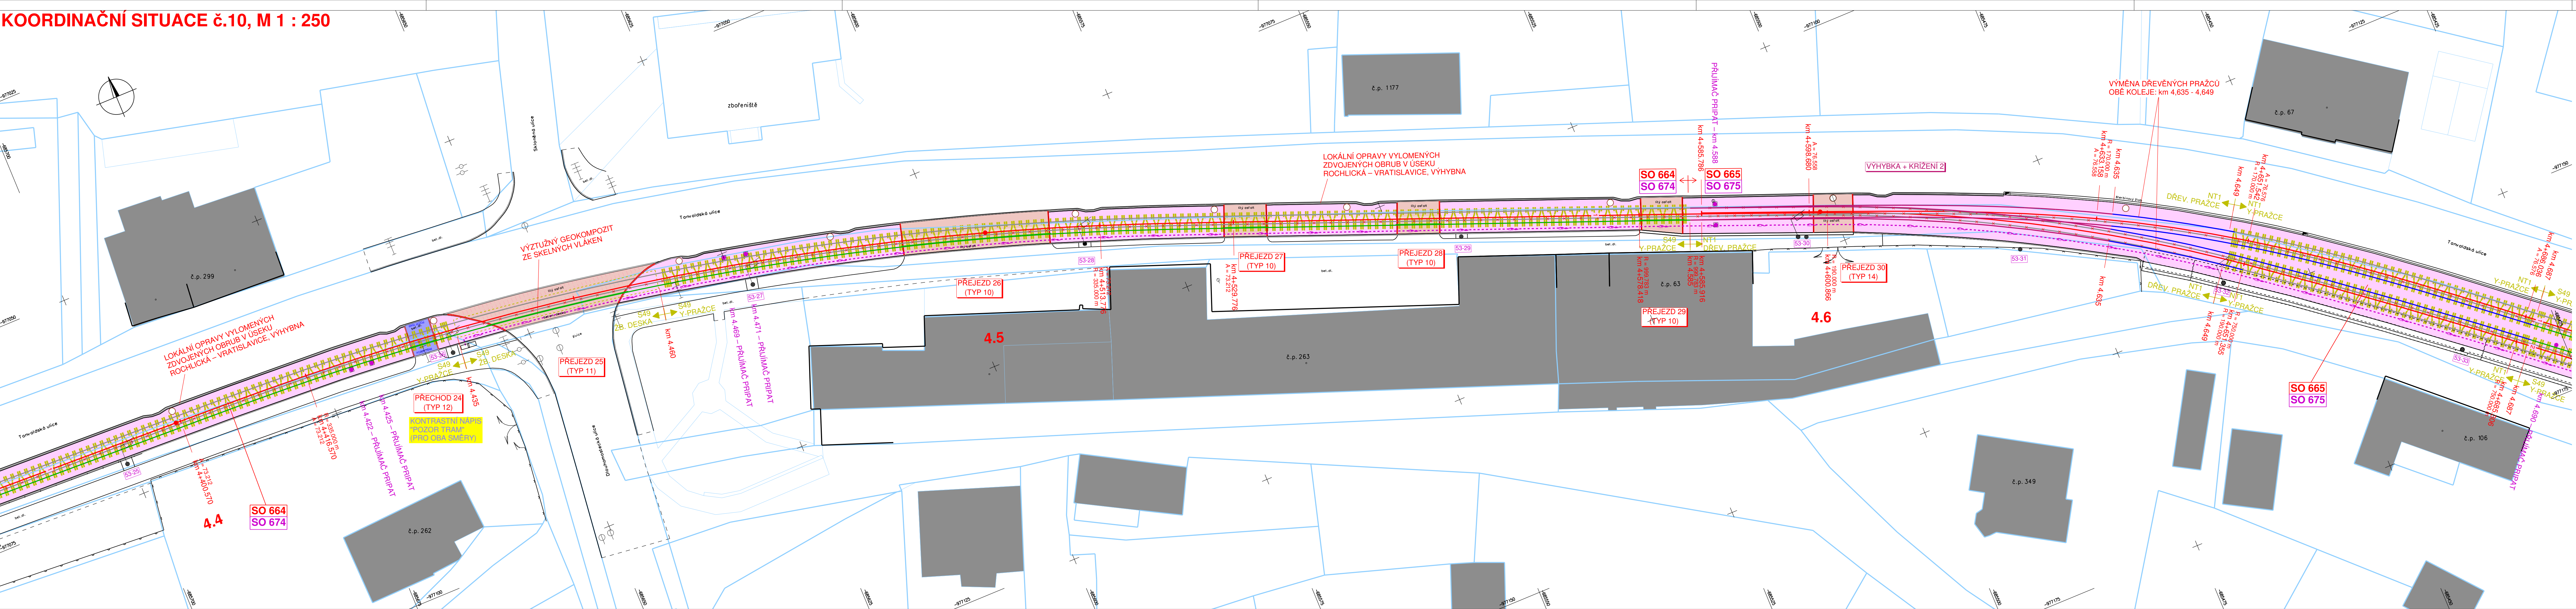

LEGENDA:

- OSA – ROZCHOD 1435 mm

STÁVAJÍCÍ KOLEJNICE

DEMONTÁŽ STÁVAJÍCÍ KOLEJNICE

PRESUNUTÁ KOLEJNICE S49 (49E1)

NOVÁ KOLEJNICE S49 (49E1)

NOVÁ KOLEJNICE NT1

VÝHYBKOVÁ KONSTRUKCE

PODÉLNÁ DRENÁŽ – DN150

PODZEMNÍ VEDENÍ "PRIPAT"

PODZEMNÍ VEDENÍ NN – VO

PODZEMNÍ SDĚLOVACÍ VEDENÍ
- TRAMVAJOVÁ TRÁŤ – OTEVŘENÝ SVRŠEK

TRAMVAJOVÁ TRÁŤ – LITÝ ASFALT – PŘEJEZD

TRAMVAJOVÁ TRÁŤ – LITÝ ASFALT – PŘECHOD

TRAMVAJOVÁ TRÁŤ – ŽULOVÁ DLAŽBA K10

VOZOVKA – ASFALTOVÝ KRYT

CHODNÍK – BETONOVÁ DLAŽBA

ÚPRAVY PRO NEVIDOMÉ – RELIÉFNÍ DLAŽBA

BETONOVÁ DLAŽBA HMATNÁ S VÝSTUPKY

STÁVAJÍCÍ ŽB. DESKA / "VUIS" PANELY

STÁVAJÍCÍ OCELOVÝ Y-PRAŽEC

NOVÝ OCELOVÝ Y-PRAŽEC


SEZNAM SO:

- SO 661 – Přerozhodování v úseku U Lomu – Nová Ruda
- SO 662 – Přerozhodování v úseku Nová Ruda – U Síla
- SO 663 – Přerozhodování v úseku U Síla – Rochlická
- SO 664 – Přerozhodování v úseku Rochlická – Dlouhomostecká
- SO 665 – Přerozhodování v úseku Dlouhomostecká – Vratislavice, výhybna
- SO 666 – Přerozhodování v úseku Vratislavice, výhybna – Proseč n.N., Peklo
- SO 671 – Úpravy trolejového vedení v úseku U Lomu – Nová Ruda
- SO 672 – Úpravy trolejového vedení v úseku Nová Ruda – U Síla
- SO 673 – Úpravy trolejového vedení v úseku U Síla – Rochlická
- SO 674 – Úpravy trolejového vedení v úseku Rochlická – Dlouhomostecká
- SO 675 – Úpravy trolejového vedení v úseku Dlouhomostecká – Vratislavice, výhybna
- SO 676 – Úpravy trolejového vedení v úseku Vratislavice, výhybna – Proseč, Peklo

Výškový systém: Bpv
 Souřadnicový systém: S-JTSK

**DOPRAVNÍ PODNIK MĚST
LIBERCE A JABLONCE NAD NISOU, a.s.**
 Mrštíkova 3
 461 71 Liberec III

Zhotovitel:	Valbek, spol. s r.o. Vaňurova 505/17 460 02 Liberec 3	HIP:
		ING. T. LŽIČAŘ

	Vypracoval	P. DVORSKÝ	Zak. číslo	20-L111-005
	Zodp. projektant	ING. T. LŽIČAŘ	Datum	02/2021
	Tech. kontrola	ING. J. HEJRAL	Stupeň	DZS
	Akce	ZMĚNA ROZCHODU KOLEJÍ TT LIBEREC – JABLONEC NAD NISOU, ÚSEK U LOMU – VRATISLAVICE, VÝHYBNA		Počet formátů
Měřítko	1 : 250			
Č. přílohy	Paré			
3.10				
Zhotovitel:	Příloha		KOORDINAČNÍ SITUACE č.10	
Valbek, spol. s r.o. Vaňurova 505/17 460 07 Liberec 3				