


4.5 PODELNÝ PROFIL TRAMVAJOVÉ TRATI č.5, M 1 : 1 000/100



R = -1000,000 m
t = 22,000 m
y = -0,242 m

R = -3500,000 m
t = 47,230 m
y = -0,319 m

R = -5000,000 m
t = 17,500 m
y = -0,031 m

R = -2000,000 m
t = 4,157 m
y = -0,004 m

R = 1443,286 m
t = 8,443 m
y = 0,025 m

R = 2000,000 m
t = 2,457 m
y = 0,002 m

R = -2000,000 m
t = 10,000 m
y = -0,025 m

R = 2000,000 m
t = 14,000 m
y = 0,049 m

R = 4000,000 m
t = 4,000 m
y = 0,042 m

R = 2000,000 m
t = 10,000 m
y = -0,025 m

POZNÁMKY:

- VÝŠKA INVELETY PŘEDSTAVUJE INVELETU TK.
- VE SMIKOVĚLOVÉ OBLOUKU JE INVELETA KOLEJE UMÍSTĚNA NA VÝŠKINÍ KOLEJNICOVÉM PASU.
- TRAT NA PRAVOUJ PŘED ZÁVĚSEM REALIZACE BUDE PŘEMĚNĚN VÝŠKOVÝ PRAVOUJ KOLEJE A PŘEVÁNĚN PŘEDSTAVUJ VÝŠKINÍ KOLEJNICOVÝ PAS.
- TRAT NA ZĚDESE PŘED REALIZACÍ MÁ BÝT PROVEDENÁ PŘESNĚ ZAMĚŘENÍ OBOU KOLEJNICOVÝCH PASU.
- A DOKONČEN SMIKOVÝ A VÝŠKOVÝ PRAVOJ POSOUZEN KOLEJNIC.

DOPRAVNÍ PODNIK MĚST
LIBERCE A JABLONCE NAD NISOU, a.s.
Mšiškova 3
461 71, Liberec III

Valbek, spol. s r.o.
460 02, Liberec 3

Valbek
Změna rozchodu kolejí
TT LIBEREC - JABLONCE NAD NISOU,
USEK U LOMU - VRATISLAVICE, VÝHVENA
4,5