


D.1 PODÉLNÝ PROFIL, M 1:1000/100

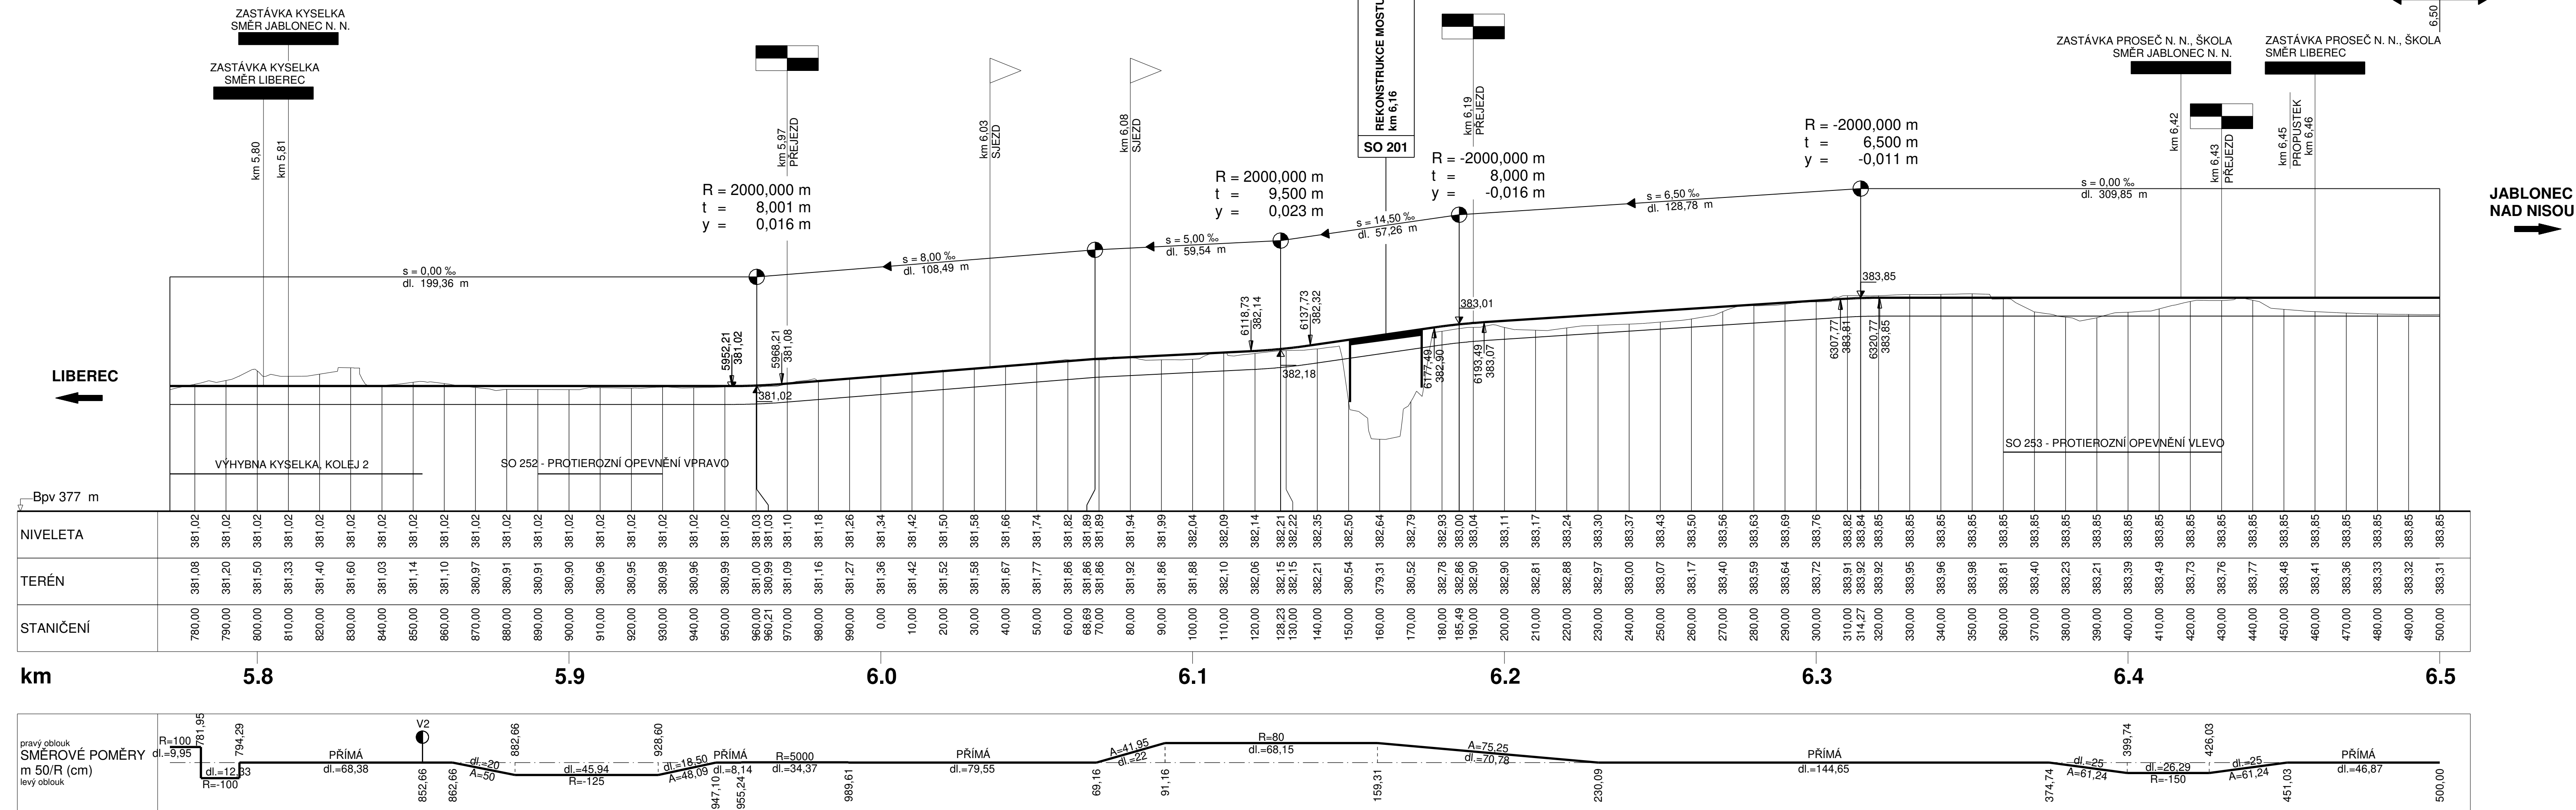

Výškový systém: Bpv

Podélný profil

**DOPRAVNÍ PODNIK MĚST
LIBERCE A JABLONCE NAD NISOU, a.s.**

notovitel:

vypracoval	P. DVORSKÝ	Zak. číslo	15-LI31-026
odp. projektant	ING. T. LŽIČAŘ	Datum	02/2017
tech. kontrola	ING. J. HEJRAL	Stupeň	DŮR
<p>REKONSTRUKCE ČTYŘ ÚSEKŮ TRAMVAJOVÉ TRATI LIBEREC – JABLONEC N. N. ÚSEK KYSELKA – PROSEČ N. N., ŠKOLA, ETAPA 3</p>		Počet formátů	6 x A4
		Měřítko	1 : 1 000/100
		Č. přílohy	Paré
		<p>D.1</p>	
<p>PODÉLNÝ PROFIL</p>			

motovitel: