


C.4 ZÁKRES DO MAPY KN, M 1:500

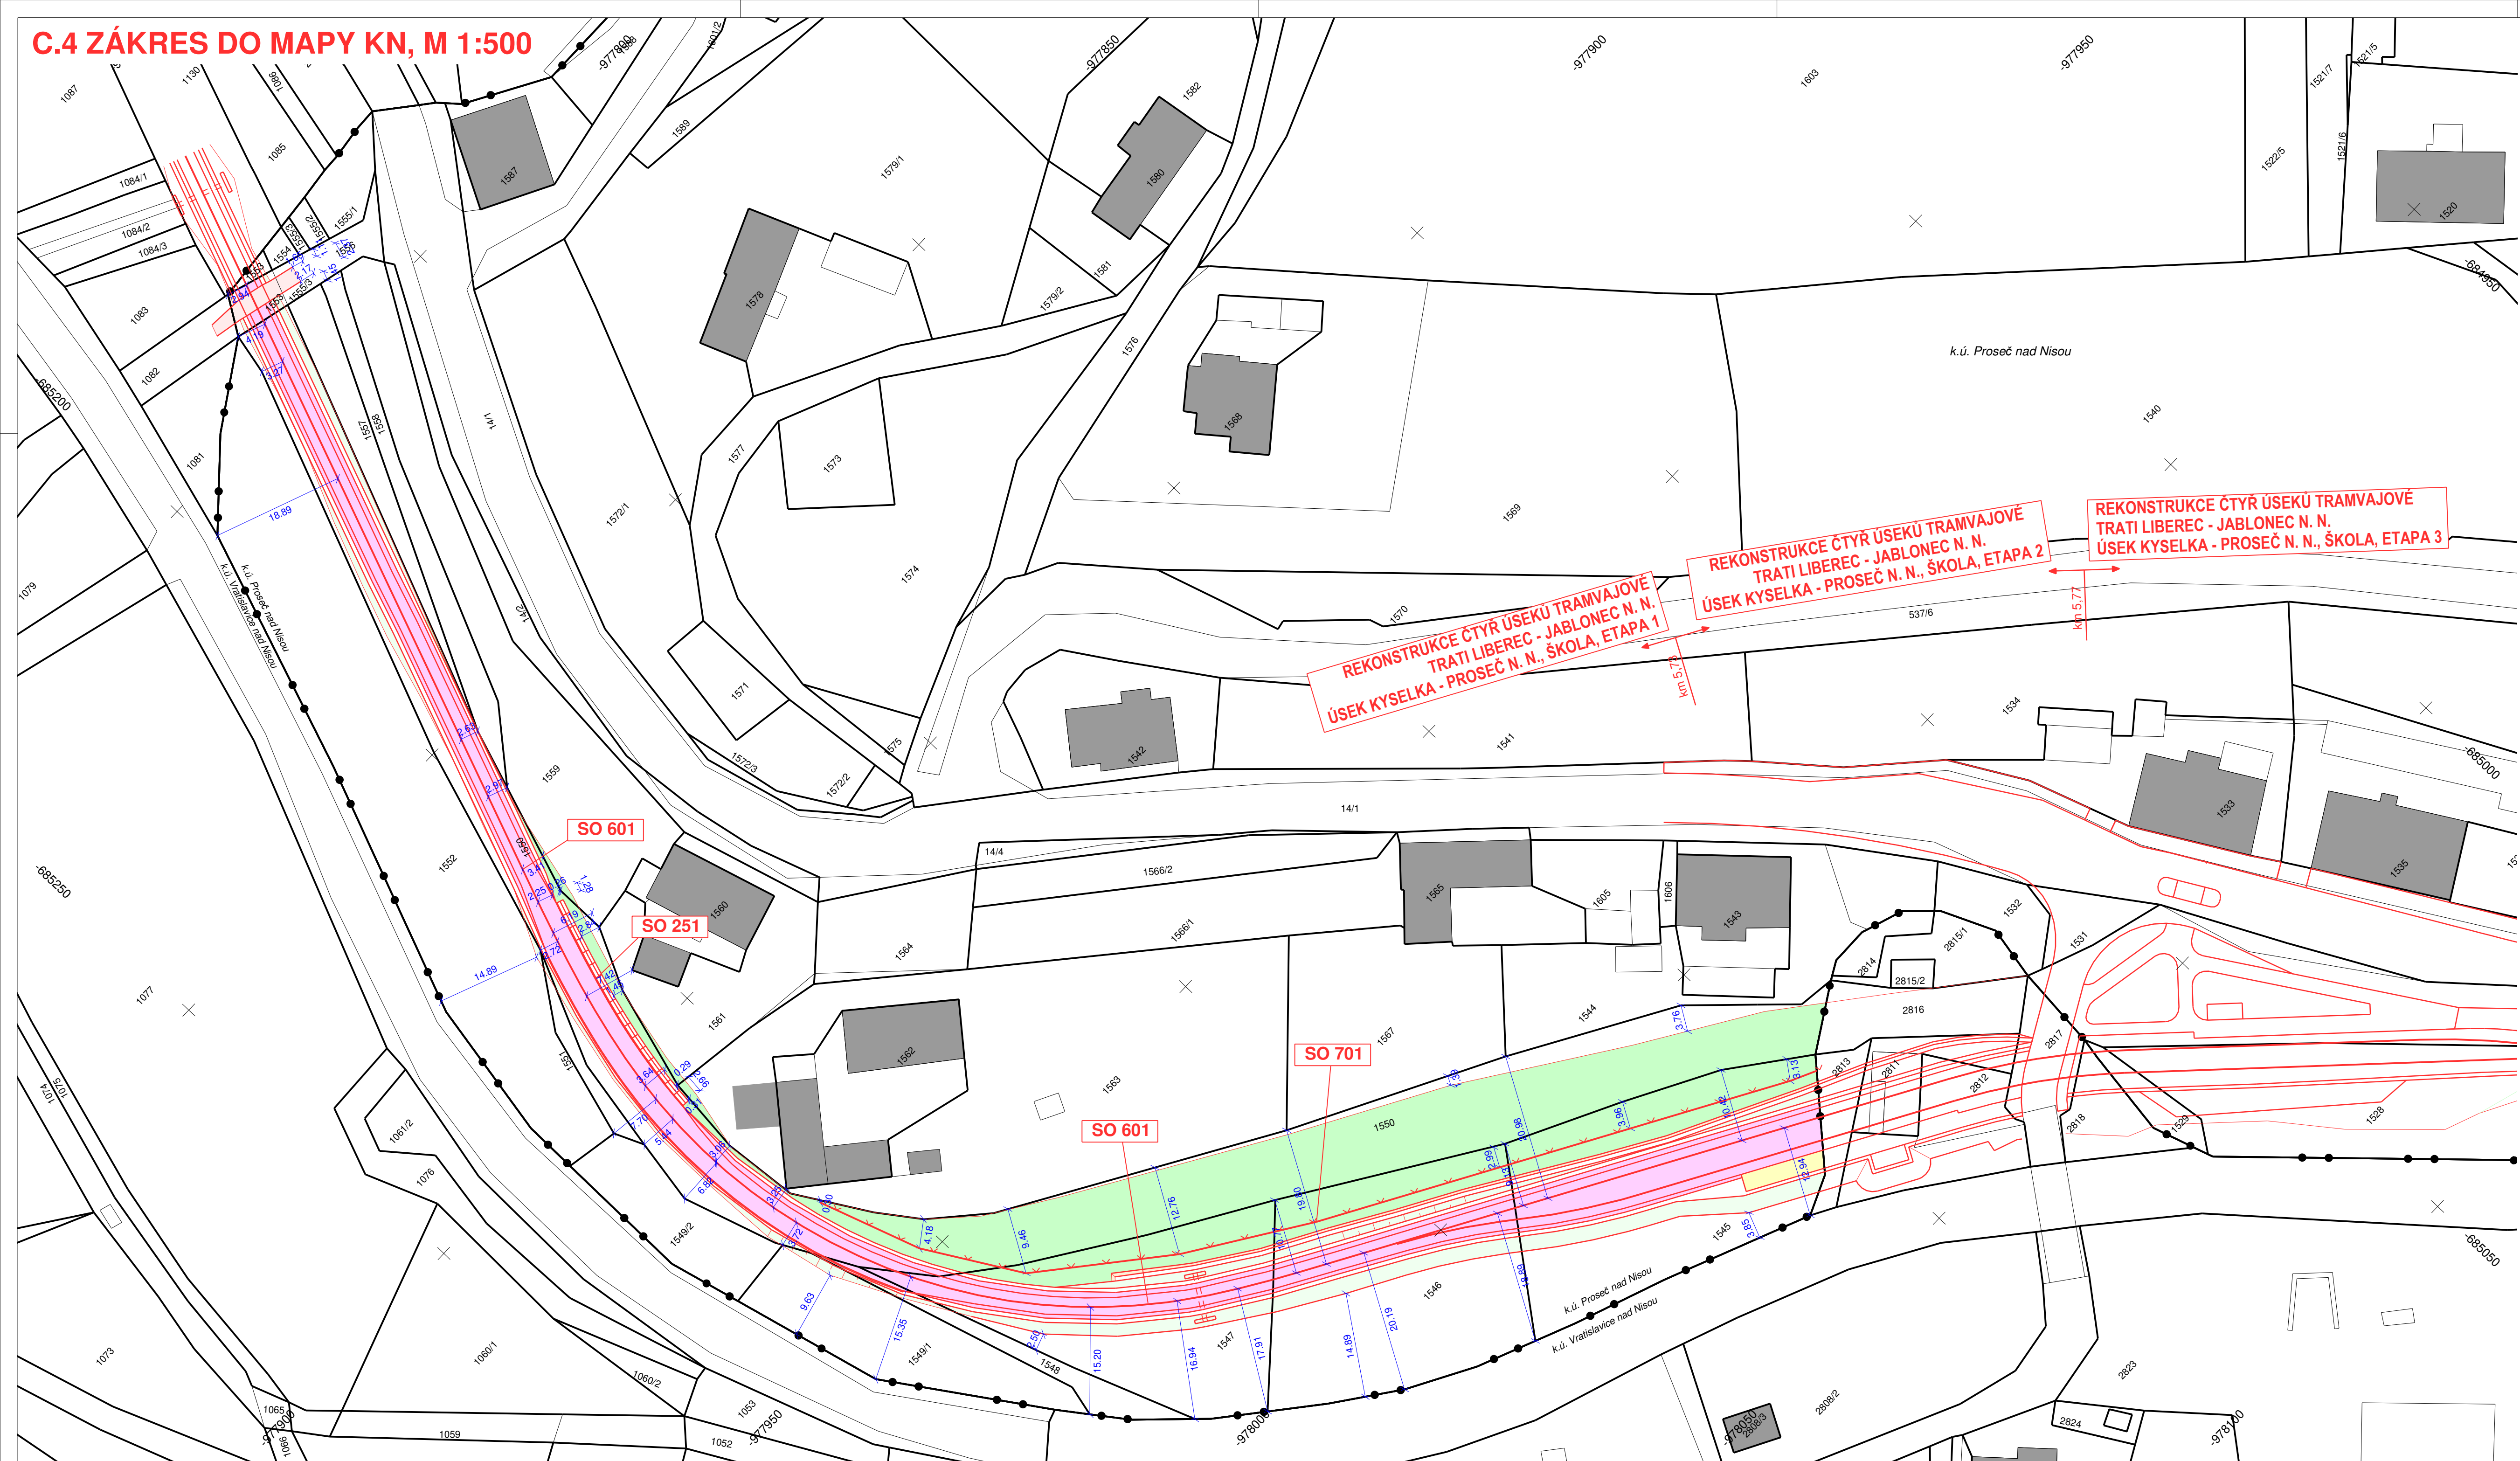

Souřadnicový systém: J-TSK

C.4

Zákres do mapy KN

Objednatel:

DOPRAVNÍ PODNIK MĚST  
LIBERCE A JABLONCE NAD NISOU, a.s.

Mrštíkova 3  
461 71 Liberec III

Zhotovitel:

Valbek, spol. s r.o.

Vaňurova 505/17  
460 02 Liberec 3

HIP:

ING. J. HEJRAL

Vypracoval

L. BARANOVSKÝ, DIS.

Zodp. projektant

ING. T. LŽIČAŘ

Tech. kontrola

ING. J. HEJRAL

Akce

REKONSTRUKCE ČTYŘ ÚSEKŮ  
TRAMVAJOVÉ TRATI LIBEREC – JABLONEC N. N.  
ÚSEK KYSELKA – PROSEČ N. N., ŠKOLA, ETAPA 1

Zak. číslo

15-LI31-026

Datum

02/2017

Stupeň

DŮR

Počet formátů

10 x A4

Měřítko

1 : 500

Č. přílohy

Paré

Zhotovitel:

Vaňurova 505/17  
460 07 Liberec 3

Příloha

ZÁKRES DO MAPY KN

100