


C.4 ZÁKRES DO MAPY KN, M 1:500

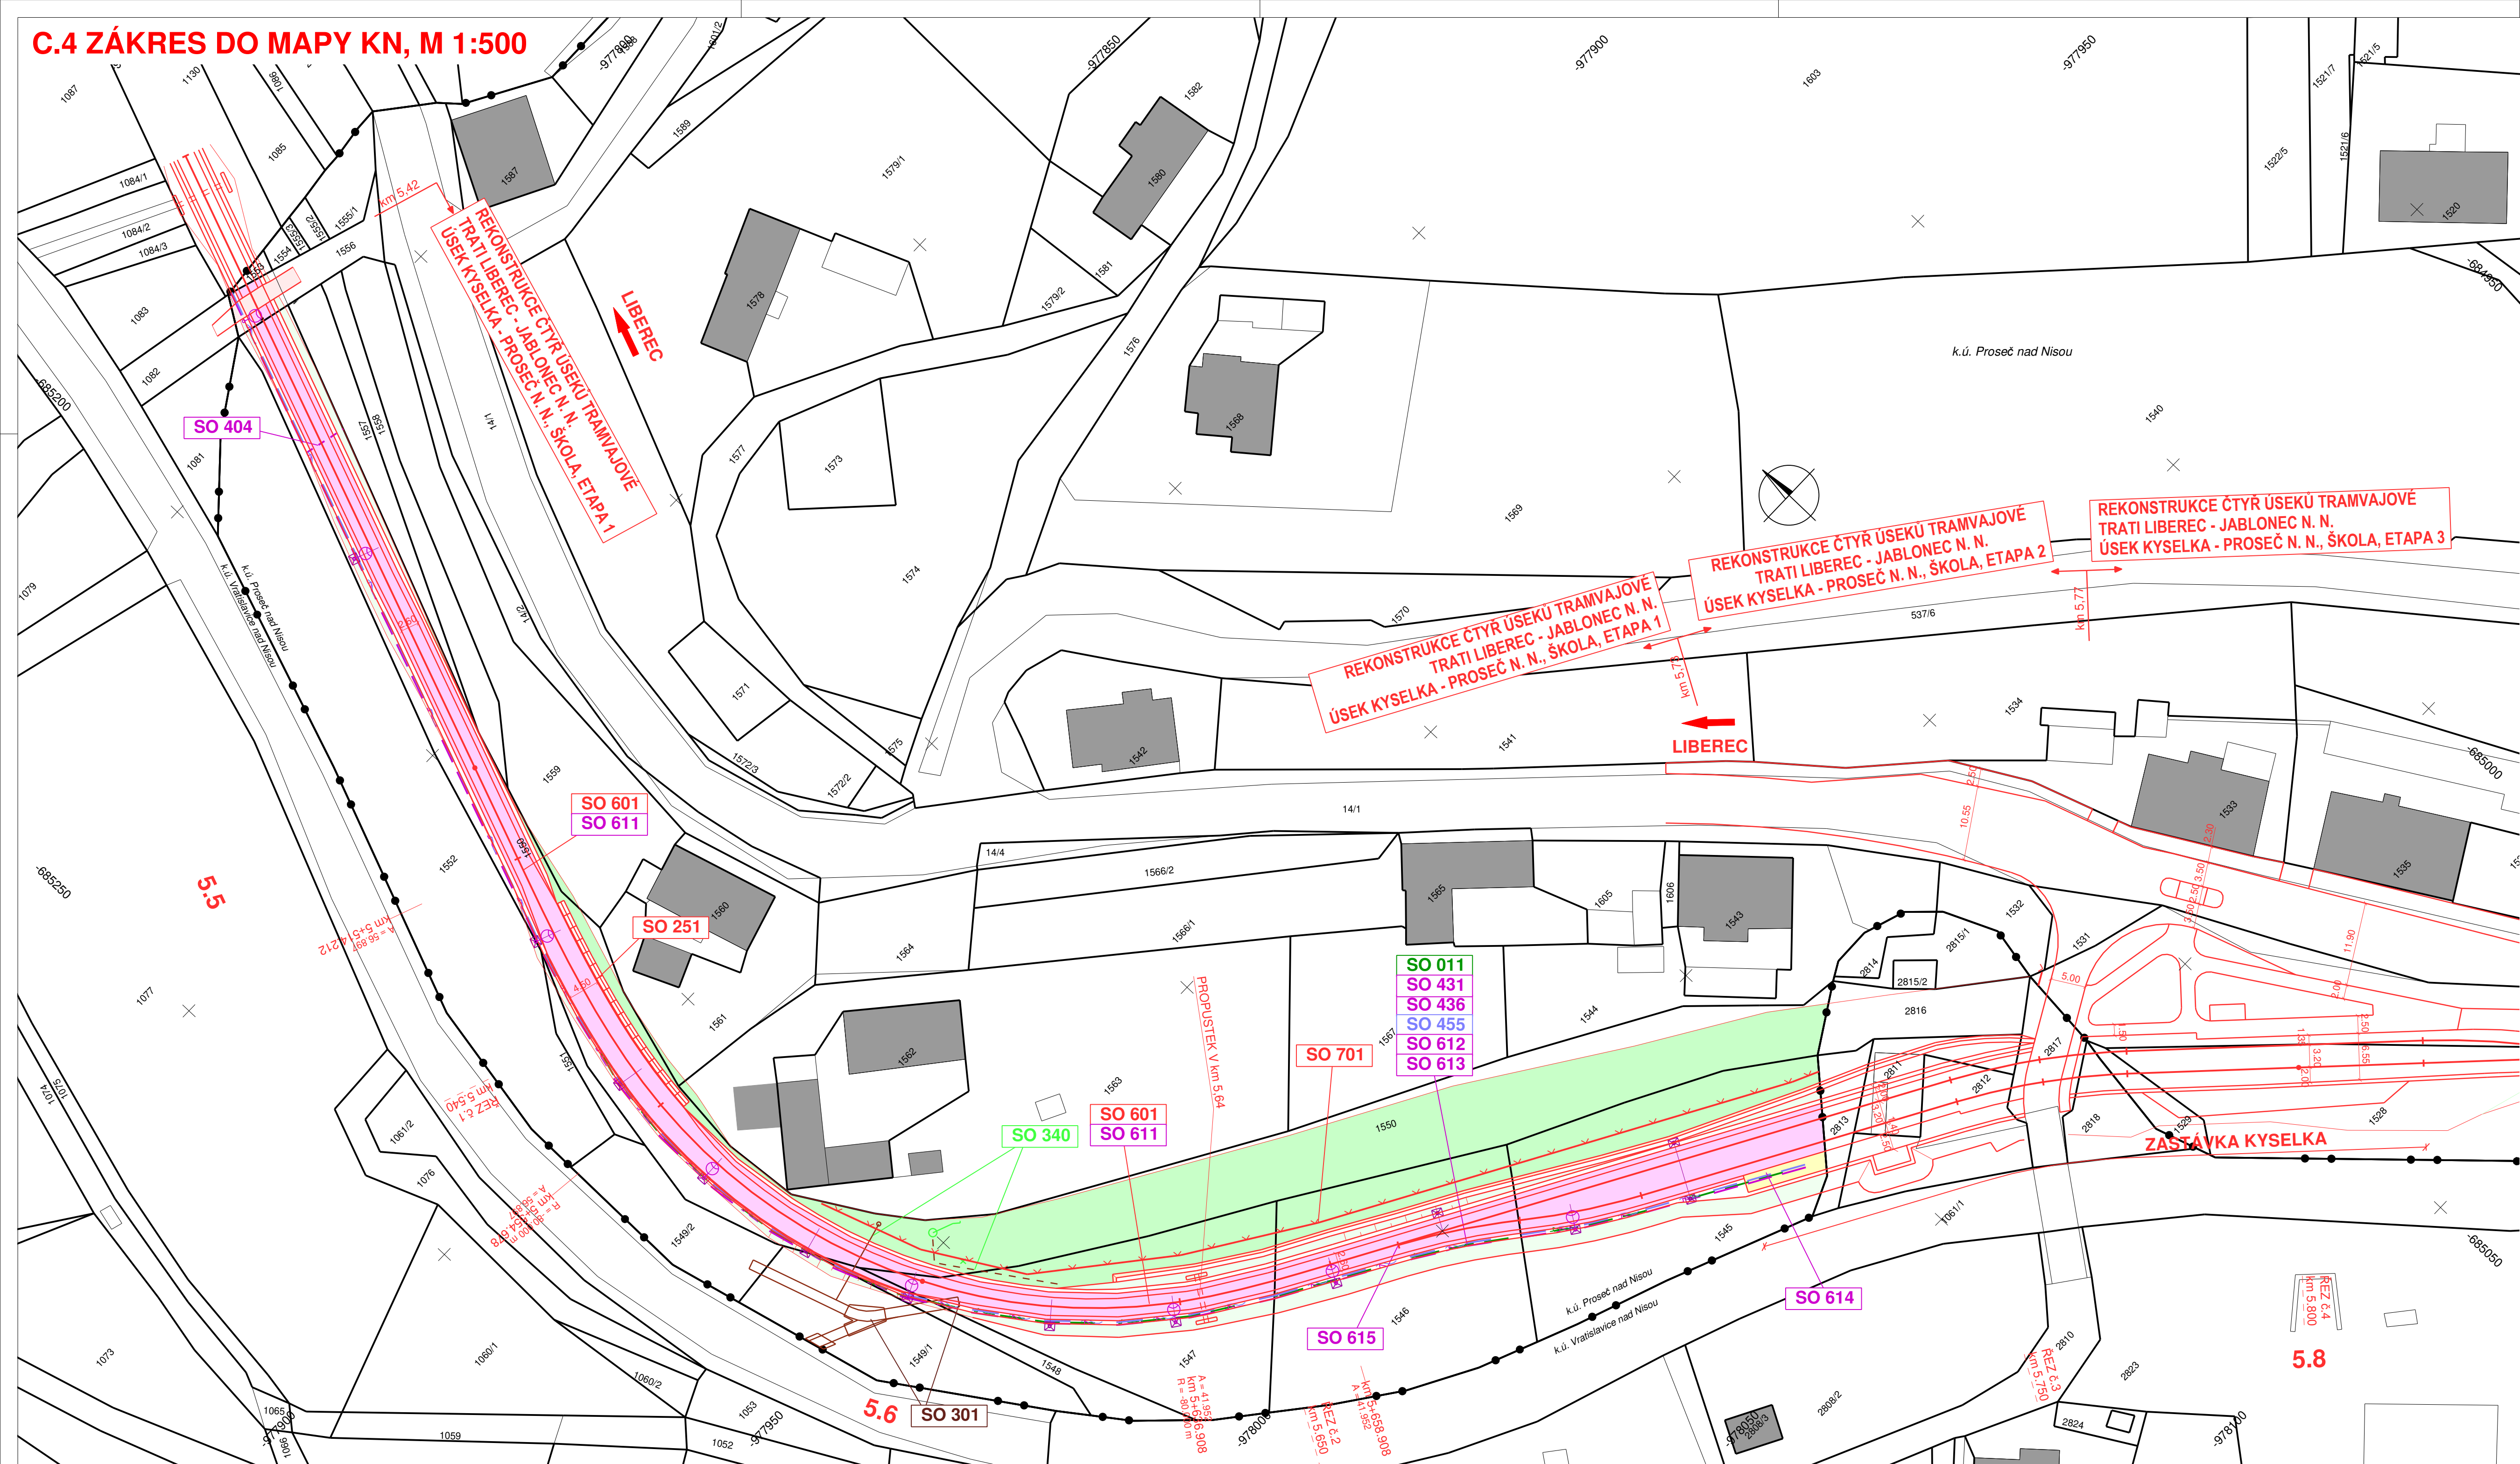

LEGENDA:

PLOCHY:

- TĚLESO TRAMVAJOVÉ TRATĚ
- VOZOVKA - ASFALTOVÝ KRYT
- VOZOVKA - DLAŽBA
- CHODNÍKY
- VJEZDY
- SVAHY NÁSYPU
- SVAHY VÝKOPU
- VEGETAČNÍ ÚPRAVY

NAVRŽENÉ IS:

- VODOVOD
- KANALIZAČNÍ STOKA
- DEŠŤOVÁ KANALIZACE
- TRATIVOD
- PODZEMNÍ VEDENÍ VN
- PODZEMNÍ VEDENÍ NN
- PODZEMNÍ VEDENÍ NN - VO
- NADZEMNÍ VEDENÍ NN
- NADZEMNÍ VEDENÍ NN - VO
- PODZEMNÍ SDĚLOVACÍ VEDENÍ
- PLYNOVOD - NTL
- TEPLOVOD

KATASTR NEMOVITOSTÍ:

- HRANICE KÚ
- HRANICE PARCEL
- SLUČKOVÉ ČÁRY

VÝPIS DOTČENÝCH POZEMKŮ:

k.ú. Proseč nad Nisou  
1545, 1546, 1547, 1548, 1549/1, 1549/2, 1550, 1551, 1552, 1553, 1556, 1561

Výškový systém: Bpv  
Souřadnicový systém: S-JTSK

C.4 Zákreš do mapy KN

Objednatel:



**DOPRAVNÍ PODNIK MĚST  
LIBERCE A JABLONCE NAD NISOU, a.s.**  
Mrštíkova 3  
461 71 Liberec III

Zhotovitel:



**Valbek, spol. s r.o.**  
Vaňurova 505/17  
460 02 Liberec 3

HIP:

ING. J. HEJRAL



Vypracoval	P. DVORSKÝ	
Zodp. projektant	ING. T. LŽIČAR	
Tech. kontrola	ING. J. HEJRAL	
Akce	REKONSTRUKCE ČTYŘ ÚSEKŮ TRAMVAJOVÉ TRATI LIBEREC – JABLONEC N. N. ÚSEK KYSELKA – PROSEČ N. N., ŠKOLA, ETAPA 1	

Zhotovitel:

Valbek, spol. s r.o.  
Vaňurova 505/17  
460 07 Liberec 3

Příloha

ZÁKRES DO MAPY KN

C.4