


C.4 ZÁKRES DO MAPY KN, M 1:500

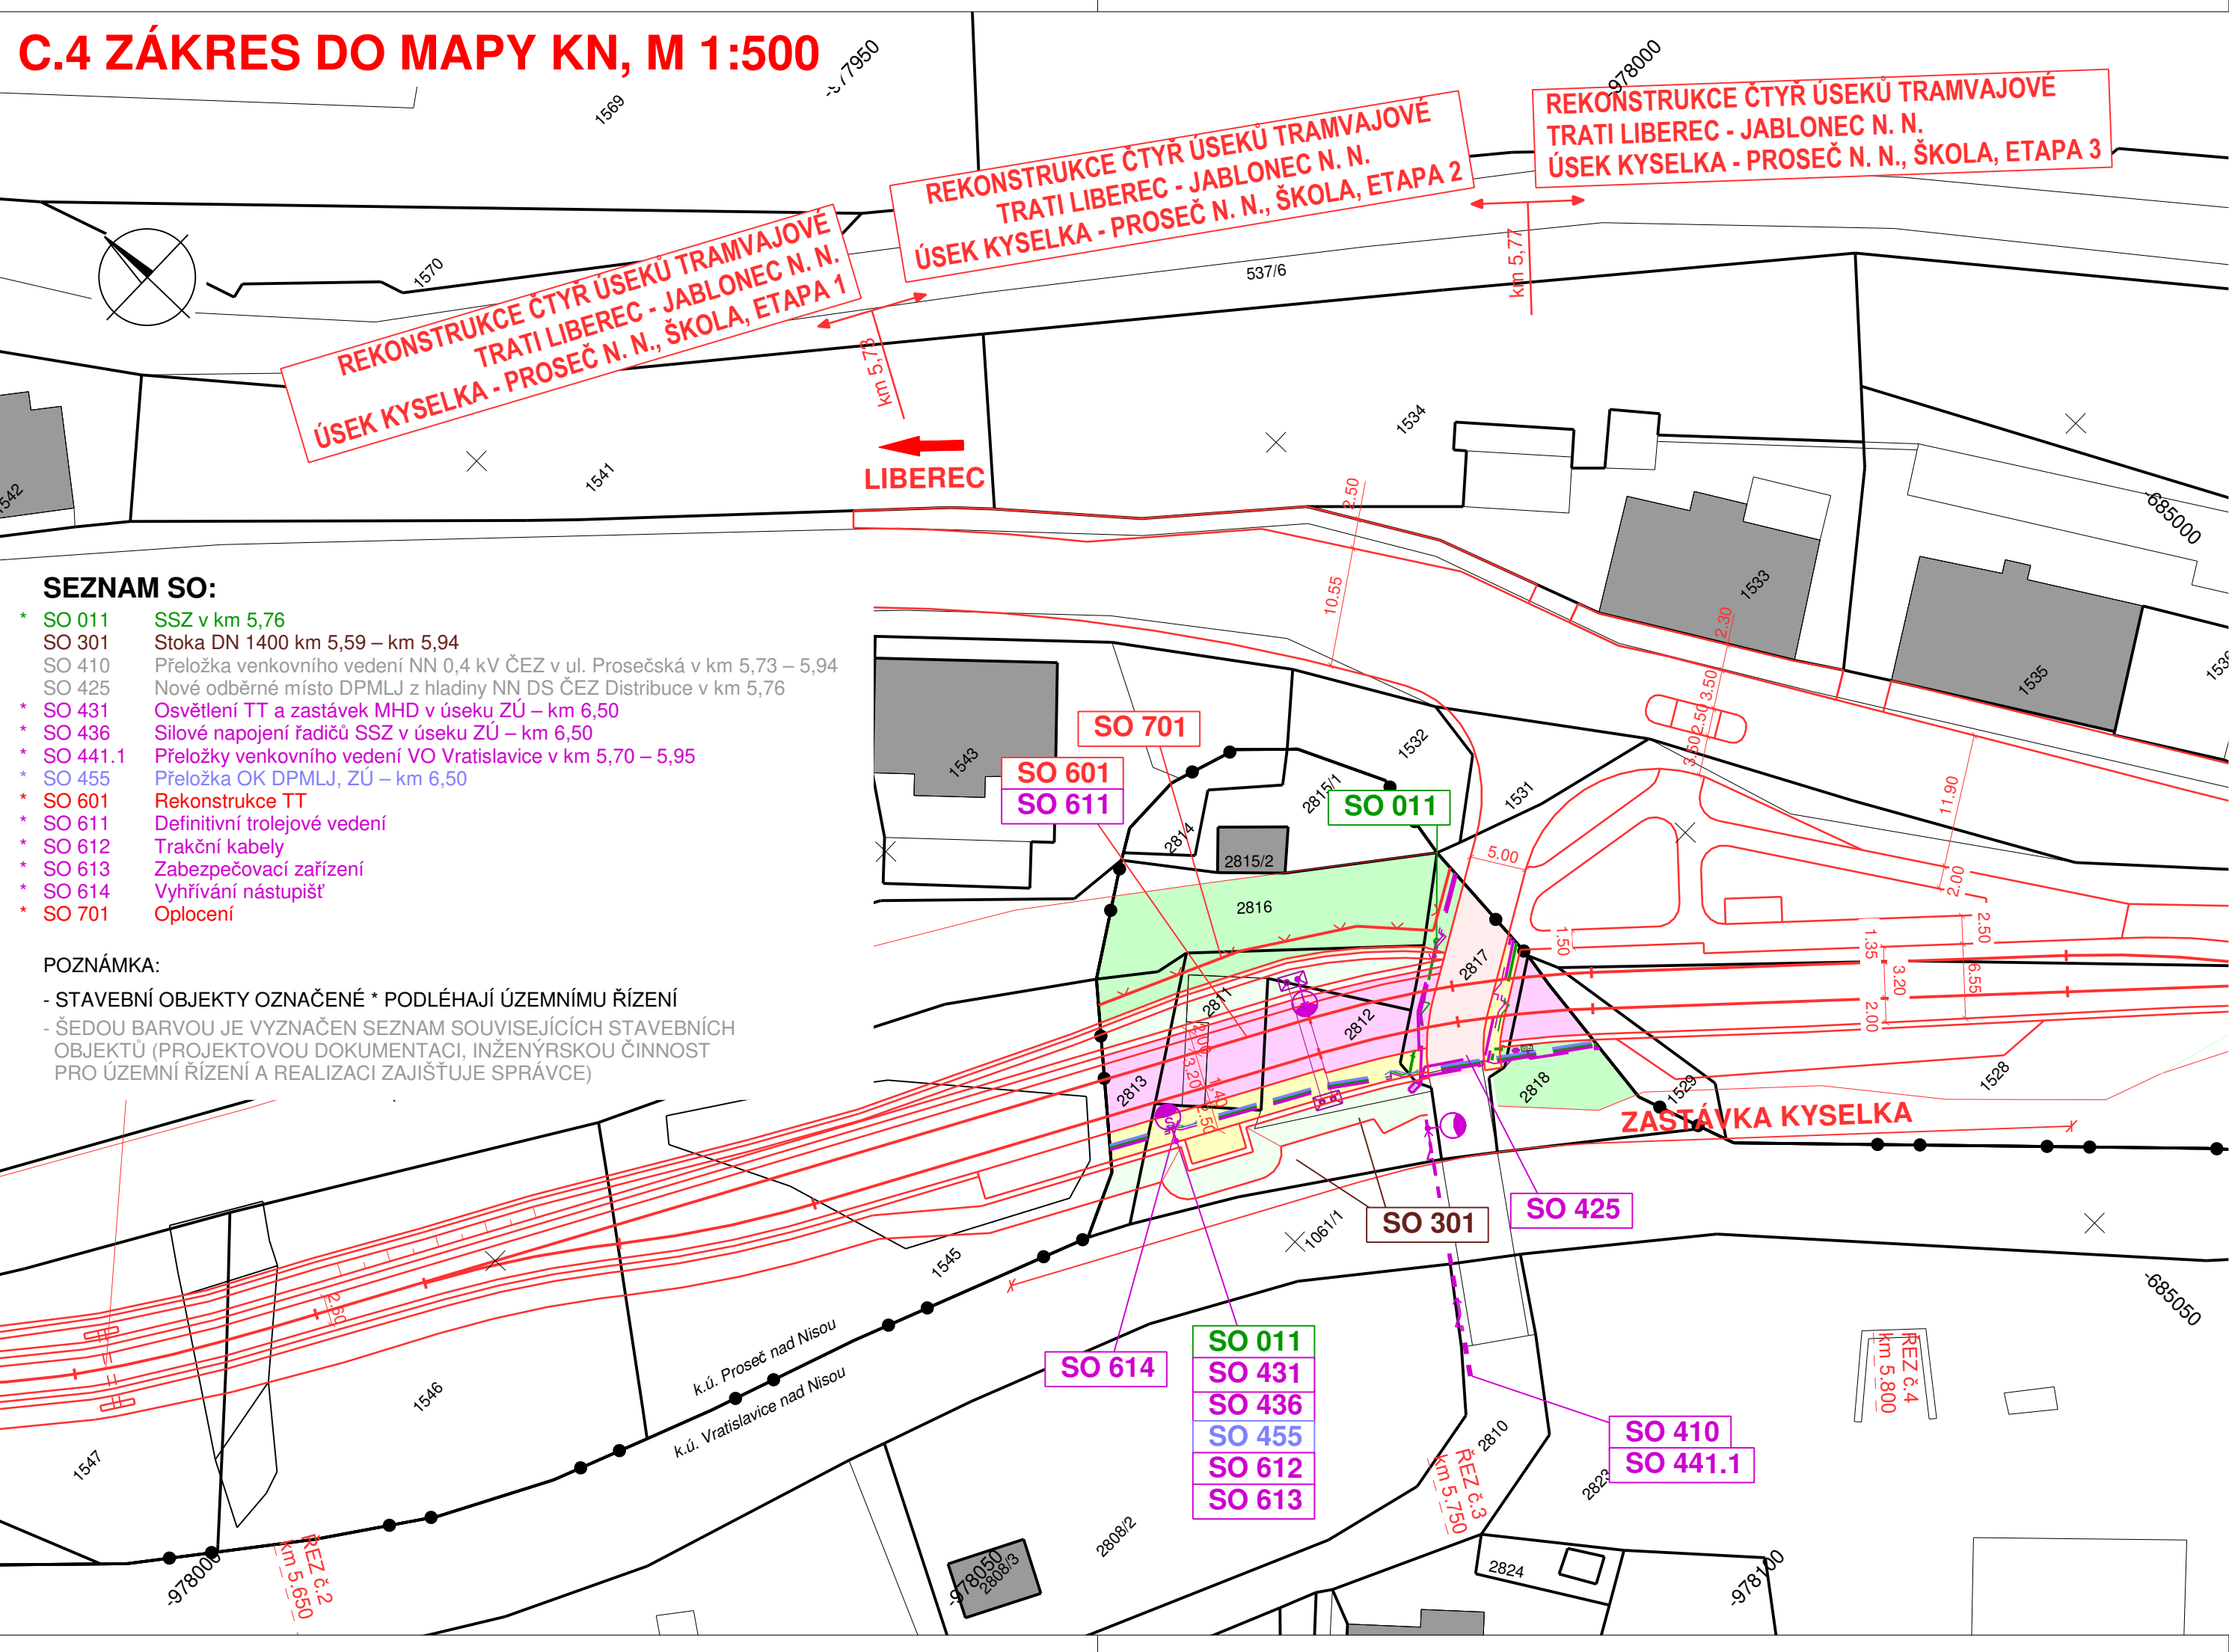

SEZNAM SO:

- * SO 011 SSZ v km 5,76
- SO 301 Stoka DN 1400 km 5,59 – km 5,94
- SO 410 Přeložka venkovního vedení NN 0,4 kV ČEZ v ul. Prosečská v km 5,73 – 5,94
- SO 425 Nové odběrné místo DPMLJ z hladiny NN DS ČEZ Distribuce v km 5,76
- * SO 431 Osvětlení TT a zastávek MHD v úseku ZÚ – km 6,50
- * SO 436 Silové napojení řadičů SSZ v úseku ZÚ – km 6,50
- * SO 441.1 Přeložky venkovního vedení VO Vratislavice v km 5,70 – 5,95
- * SO 455 Přeložka OK DPMLJ, ZÚ – km 6,50
- * SO 601 Rekonstrukce TT
- * SO 611 Definitivní trolejové vedení
- * SO 612 Trakční kabely
- * SO 613 Zabezpečovací zařízení
- * SO 614 Vyhřívání nástupišť
- * SO 701 Oplocení

POZNÁMKA:

- STAVEBNÍ OBJEKTY OZNAČENÉ * PODLÉHAJÍ ÚZEMNÍMU ŘÍZENÍ
- ŠEDOU BARVOU JE VYZNAČEN SEZNAM SOUVISEJÍCÍCH STAVEBNÍCH OBJEKTŮ (PROJEKTOVOU DOKUMENTACÍ, INŽENÝRSKOU ČINNOST PRO ÚZEMNÍ ŘÍZENÍ A REALIZACI ZAJIŠŤUJE SPRÁVCE)

LEGENDA:

PLOCHY:

- TĚLESO TRAMVAJOVÉ TRATĚ
- VOZOVKA - ASFALTOVÝ KRYT
- VOZOVKA - DLAŽBA
- CHODNÍKY
- VJEZDY
- SVAHY NÁSYPU
- SVAHY VÝKOPU
- VEGETAČNÍ ÚPRAVY

NAVRŽENÉ IS:

- VODOVOD
- KANALIZAČNÍ STOKA
- DEŠŤOVÁ KANALIZACE
- TRATIVOD
- PODZEMNÍ VEDENÍ VN
- PODZEMNÍ VEDENÍ NN
- PODZEMNÍ VEDENÍ NN - VO
- NADZEMNÍ VEDENÍ NN
- NADZEMNÍ VEDENÍ NN - VO
- PODZEMNÍ SDĚLOVACÍ VEDENÍ
- PLYNOVOD - NTL
- TEPLOVOD

KATASTR NEMOVITOSTÍ:

- HRANICE KÚ
- HRANICE PARCEL
- SLUČKOVÉ ČÁRY

VÝPIS DOTČENÝCH POZEMKŮ:

k.ú. Vratislavice nad Nisou

Pozemky staveniště viz Záborový elaborát,
pozemky podléhající územnímu řízení viz Průvodní zpráva.

Výškový systém: Bpv

Souřadnicový systém: S-JTSK

C.4

Zákres do mapy KN

Objednatel:



DOPRAVNÍ PODNIK MĚST
LIBERCE A JABLONCE NAD NISOU, a.s.

Mrštíkova 3
461 71 Liberec III

Zhotovitel:



Valbek, spol. s r.o.

Vaňurova 505/17
460 02 Liberec 3

HIP:

ING. J. HEJRAL



Vypracoval P. DVORSKÝ
Zodp. projektant ING. T. LŽIČAŘ
Tech. kontrola ING. J. HEJRAL

REKONSTRUKCE ČTYŘ ÚSEKŮ
TRAMVAJOVÉ TRATI LIBEREC – JABLONEC N. N.
ÚSEK KYSELKA – PROSEČ N. N., ŠKOLA, ETAPA 2

Příloha
ZÁKRES DO MAPY KN

Zak. číslo 15-LI31-026
Datum 02/2017
Stupeň DÚR
Počet formátů 4 x A4
Měřítko 1:500
Č. přílohy Paré

C.4

Zhotovitel:

Valbek, spol. s r.o.
Vaňurova 505/17
460 07 Liberec 3