


C.4.3 ZÁKRES DO MAPY KN č. 3, M 1 : 500
SO 105, 262, 263, 264, 265, 267, 268, 269, 270, 602, 702

SEZNAM SO:

- | | |
|----------|---|
| SO 002 | Demolice č.p. 698 |
| SO 014 | SSZ v km 6,61 |
| SO 015 | SSZ v km 7,04 |
| SO 016 | SSZ v km 7,36 |
| SO 017 | SSZ v km 7,47 |
| SO 104 | Úprava silnice III/2875 |
| SO 105 | Úprava místních komunikací a chodníků |
| SO 254 | Protirozni záještěni svahu v km 6,63 - 6,72 |
| SO 255 | Opěrná zed v km 6,70 - 6,85 |
| SO 256 | Opěrná zed v km 6,92 - 6,97 |
| SO 257 | Opěrná zed v km 6,92 - 6,97 |
| SO 258 | Opěrná zed č.1 v km 7,00 |
| SO 259 | Opěrná zed č.2 v km 7,00 |
| SO 260 | Armovaný svah v km 7,22 - 7,24 |
| SO 261 | Opěrná zed v km 7,27 - 7,39 |
| SO 262 | Opěrná zed v km 7,38 - 7,41 |
| SO 263 | Protirozni záještěni svahu v km 7,37 - 7,41 |
| SO 264 | Protirozni záještěni svahu v km 7,41 - 7,46 |
| SO 265 | Opěrná zed v km 7,49 - 7,70 |
| SO 266 | Opěrná zed v km 7,72 - 7,79 |
| SO 267 | Opěrná zed v km 7,50 - 7,53 |
| SO 268 | Opěrná zed v km 7,54 - 7,56 |
| SO 269 | Opěrná zed v km 7,64 - 7,70 |
| SO 270 | Opěrná zed v km 7,73 - 7,76 |
| SO 311 | Odvodnění v ulici v km 6,61 |
| SO 312 | Odvodnění v ulici Za Trati v km 6,98 |
| SO 313 | Odvodnění v ulici U Šamotky v km 7,48 - 7,79 |
| SO 346 | Přeložka vodovodu PVC 90 v km 7,02 |
| SO 347 | Přeložka vodovodu PVC 110, PE 90 v km 7,44 - 7,77 |
| SO 405 | Křížení venkovní komunikace 225X30 |
| SO 412.1 | Provizorní přeložka kabelového vedení NN 0,4 kV ČEZ v km 6,94 - 7,07 |
| SO 412.2 | Definitivní přeložka kabelového vedení NN 0,4 kV ČEZ v km 6,94 - 7,07 |
| SO 413.1 | Provizorní přeložka nadzemního vedení NN 0,4 kV ČEZ v km 7,41 - 7,79 |
| SO 413.2 | Definitivní přeložka nadzemního vedení NN 0,4 kV ČEZ v km 7,41 - 7,79 |
| SO 417.1 | Úpravy kabel. vedení NN 0,4 kV ČEZ pro OM SŽDC v km 7,04 |
| SO 417.2 | Úpravy kabel. vedení NN 0,4 kV ČEZ - demolice ZT Proseč |
| SO 417.3 | Úpravy nadzem. vedení NN 0,4 kV ČEZ - demolice čp.423 |
| * SO 421 | Přeložka kabel. vedení NN 0,4 kV SŽDC v km 7,10 - 7,28 |
| SO 422 | Přeložka kabel. vedení NN 0,4 kV MVE Ševčků v km 7,46 |
| SO 423 | Nové osvětlení SŽDC v hradní NN DS ČEZ Distribuce v km 7,48 |
| SO 429 | Nové osvětlení SŽDC v hradní NN DS ČEZ Distribuce v km 7,04 |
| SO 437 | Osvětlení T a zastávek MHD v km 6,50 - 7,87 |
| SO 442.1 | Silové napojení železnice SSZ v km 6,50 - 7,87 |
| SO 442.2 | Mo místní komunikace v km Tt 6,50 - 6,95 |
| SO 445 | Úprava komunikace v km Xa Trati km 6,95 - 7,10 |
| SO 446 | VO SŽDC ZT Proseč n.N |
| SO 445 | Přeložka OK DPML v km 6,50 - 7,87 |
| SO 464 | Přeložka HDPE s OK CETIN v km 7,03 |
| SO 465 | Ochránění PVEK CETIN v km 7,03 |
| SO 466 | Přeložka PVEK CETIN v km 7,41 - 7,53 |
| SO 467 | Přeložka NVSEK CETIN v km 7,42 |
| SO 481 | Provizorní přeložka DK+TK SŽDC Liberec-Tanvald v zkm 7,18 - 7,46 |
| SO 482 | Definitivní přeložka DK+TK SŽDC Liberec-Tanvald v zkm 7,18 - 7,46 |
| SO 483 | Provizorní přeložka DK SŽDC Liberec-Hararoch v zkm 6,91 - 7,46 |
| SO 484 | Definitivní přeložka DK SŽDC Liberec-Hararoch v zkm 6,91 - 7,46 |
| SO 495 | Přeložka stožárů SŽDC v km 7,11 |
| SO 490 | Přeložka nadzemního sdělovacího vedení v km 6,94 |
| SO 511 | Přeložka STL plynovodu v km 7,04 - 7,05 |
| SO 512 | Přeložka STL plynovodu v km 7,47 - 7,78 |
| SO 602 | Rekonstrukce |
| SO 616 | Definitivní trolejové vedení |
| SO 617 | Trátní kabely |
| SO 618 | Zabezpečovací zařízení |
| SO 619 | Vyhřívaní nástupišť |
| SO 620 | Ohrny vlnýbak |
| SO 702 | Oplocení |
| SO 802.1 | Vegetační úpravy MO Vratislavice |

POZNÁMKA:

- STAVEBNÍ OBJEKTY OZNAČENÉ * PODLÉHAJÍ ÚZEMNÍMU ŘÍZENÍ
- ŠEDOU BARVOU JE VYZNAČEN SEZNAM SOUVISEJÍCÍCH STAVEBNÍCH
OBJEKTŮ (PROJEKTOVOU DOKUMENTACI, INŽENÝRSKOU ČINNOST
PRO ÚZEMNÍ ŘÍZENÍ A REALIZACI ZAJIŠŤUJE SPRÁVCE)

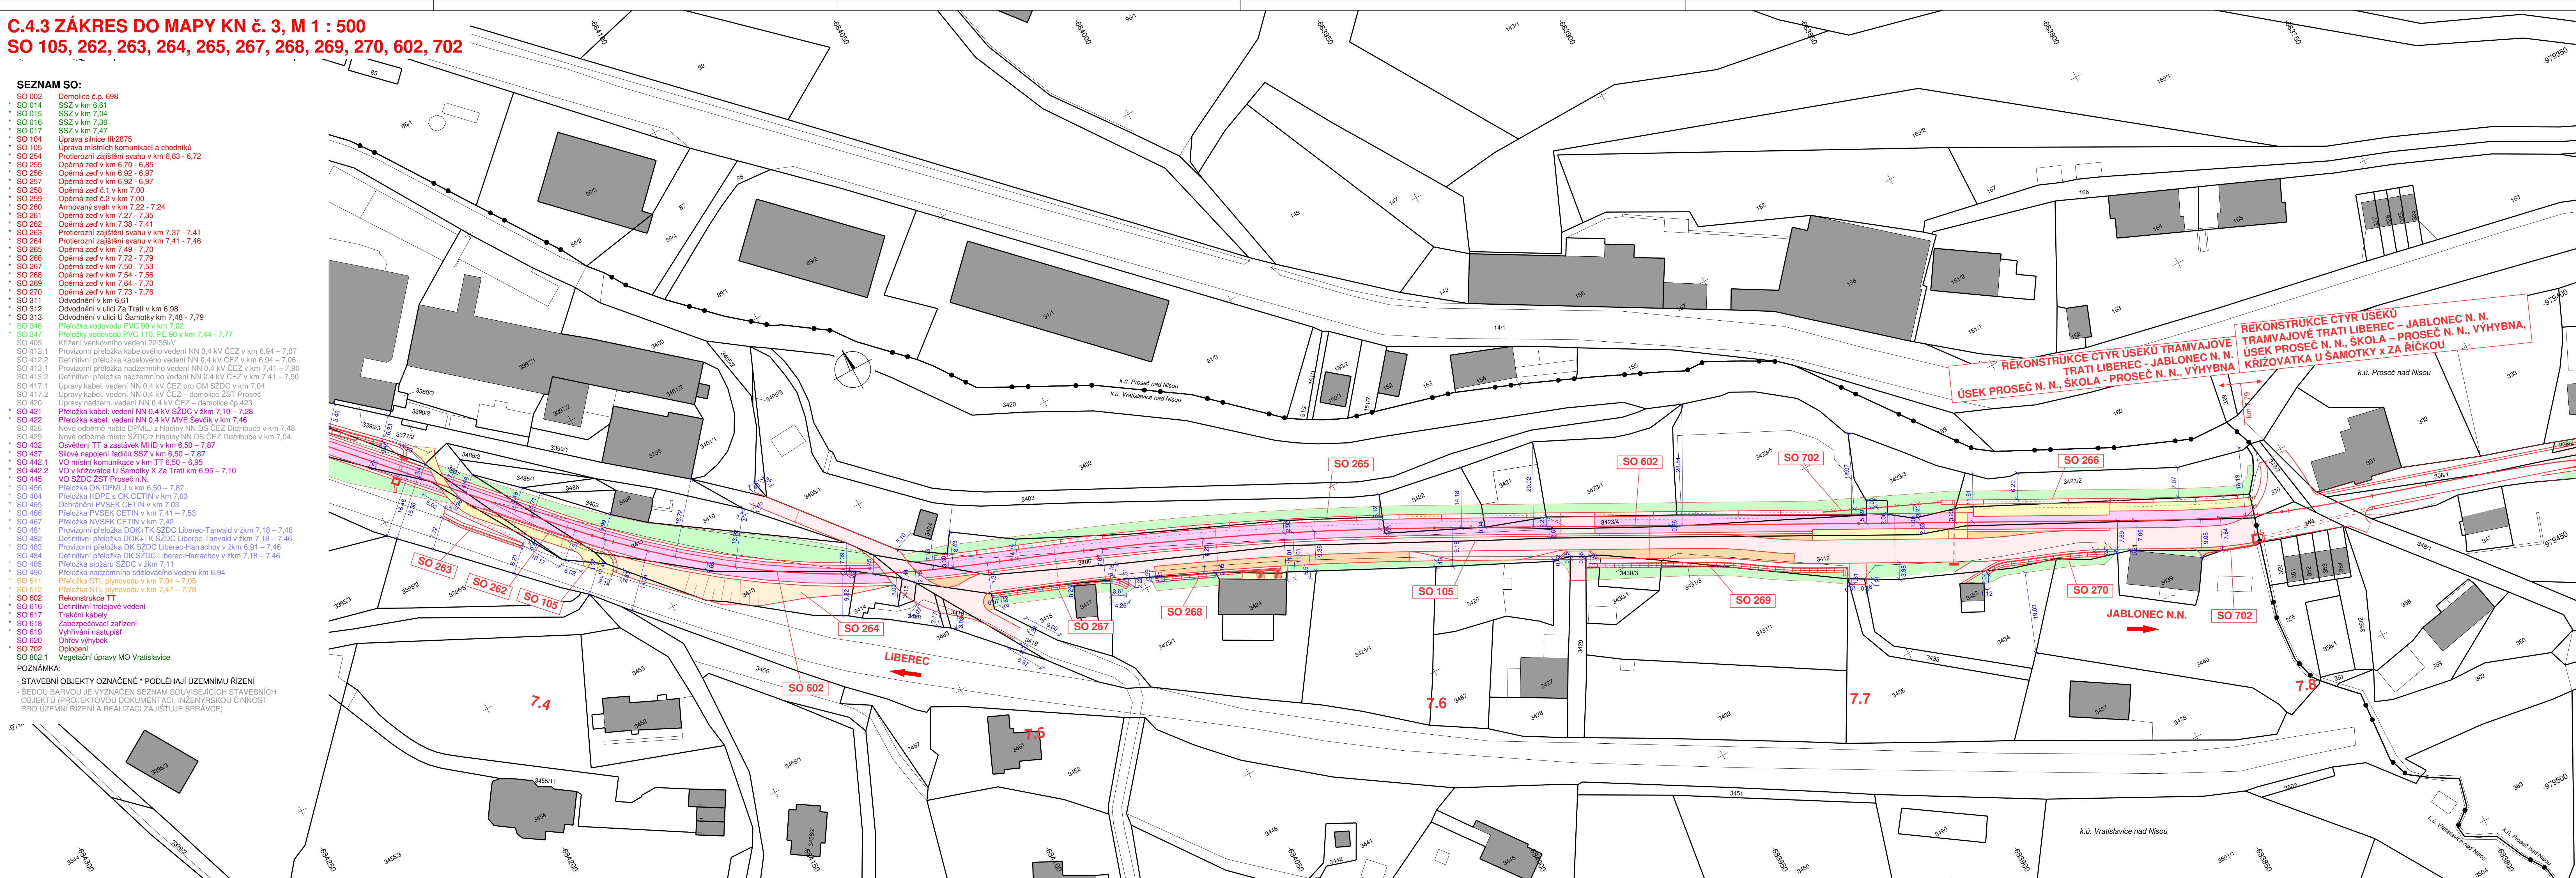

Souřadnicový systém: S-JTSK

C.4

Zákres do mapy KN

Oblednateľ:



**DOPRAVNÍ PODNIK MĚST
LIBERCE A JABLONCE NAD NISOU, a.s.**
Mrštíkova 3
461 71 Liberec III

Zhotovitel:



Valbek, spol. s r.o.
Vaňurova 505/17
460 02 Liberec 3

HIP:

ING. J. HEJRAL



Vypracoval	L. BARANOVSKÝ, DiS.	
Zodp. projektant	ING. T. LŽIČAŘ	
Tech. kontrola	ING. J. HEJRAL	
Akce	REKONSTRUKCE ČTYŘ ÚSEKŮ TRAMVAJOVÉ TRATI LIBEREC – JABLONEC N. N. ÚSEK PROSEČ N. N., ŠKOLA – PROSEČ N. N., VÝHYBNA	

Zak. číslo
Datum
Stupeň
Počet formátů
Měřítka
Č. přílohy

7. *Conclusion*

Příloha ZÁKRES DO MAPY KN č. 3
SO 105. 262. 263. 264. 265. 267. 268. 269. 270. 602. 702

100.3