


C.5.1 ZÁKRES DO MAPY KN Č. 1,
PLOCHY PODLÉHAJÍCÍ ÚŘ, M 1:500

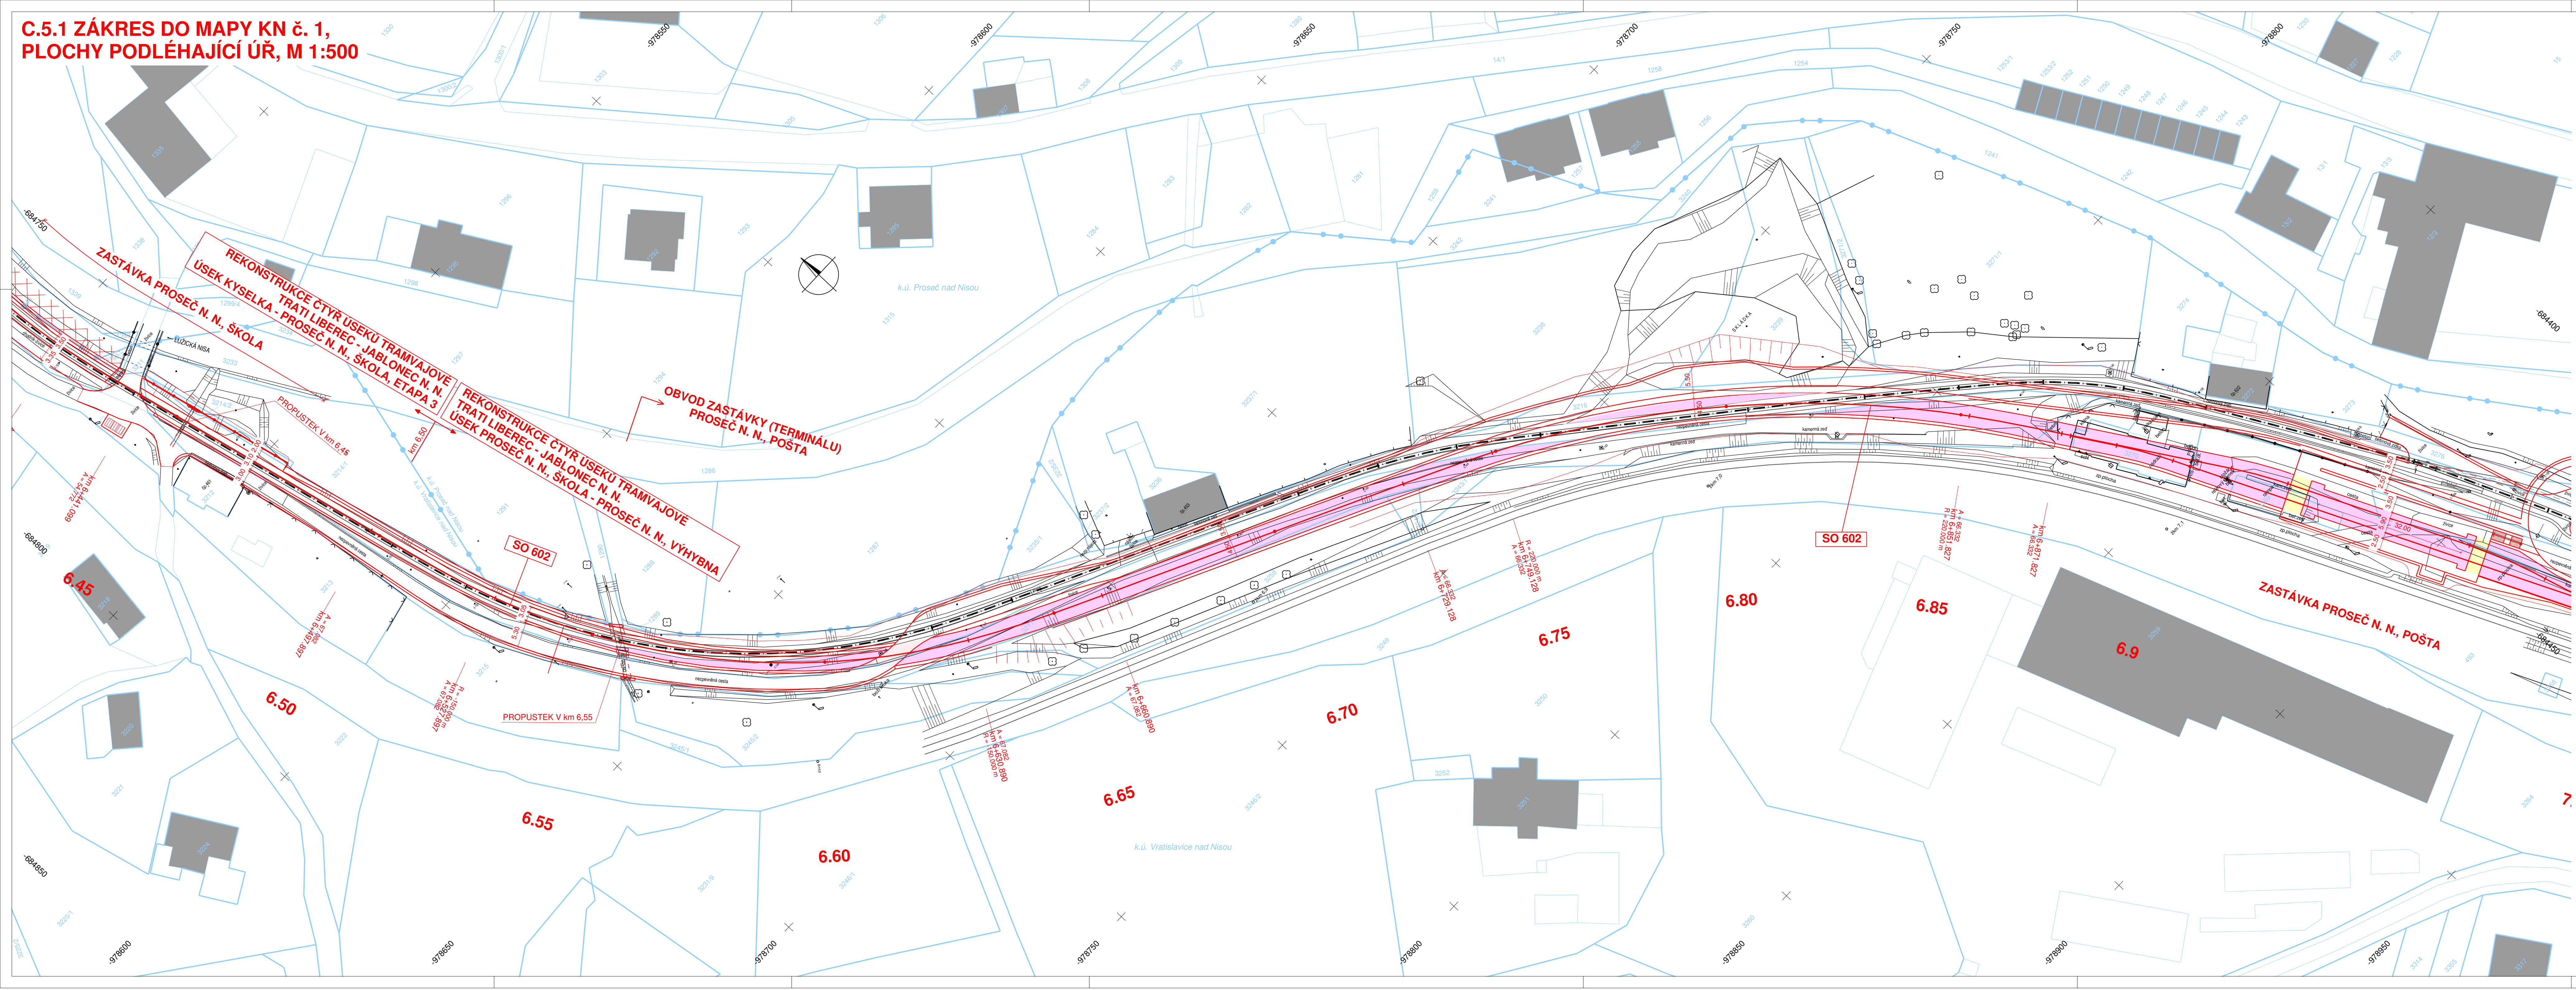

- LEGENDA:**
- PLOCHY:
- TÉLESO TRAMVAJOVÉ TRATĚ
 - VOZOVKA - ASFALTOVÝ KRYT
 - CHODNÍKY
 - OPĚRNÁ ZEĎ
 - SVAHY NÁSYPU
 - SVAHY VÝKOPU


Souřadnicový systém: S-JTSK
Výškový systém: BpV

C.5 Zákres do mapy KN - plochy podléhající ÚŘ

**DOPRAVNÍ PODNIK MĚST
LIBERCE A JABLONCE NAD NISOU, a.s.**
Mrštíkova 3
461 71 Liberec III

Zhotovitel:
Valbek, spol. s r.o.
Vaňurova 505/17
460 02 Liberec 3

HIP:
ING. J. HEJRAL

	Vypracoval	L. BARANOVSKÝ, DIS.	Zak. číslo	15-L131-026
	Zodp. projektant	ING. T. LŽIČAR	Datum	02/2017
	Tech. kontrola	ING. J. HEJRAL	Stupeň	DÚR
	Akce		Počet formátů	14 x A4
REKONSTRUKCE ČTYŘ ÚSEKŮ TRAMVAJOVÉ TRATI LIBEREC – JABLONEC N. N. ÚSEK PROSEČ N. N., SKOLA – PROSEČ N. N., VÝHYBNA		Měřítko	1 : 500	
		Č. přílohy	Paré	
Zhotovitel:	Příloha	ZÁKRES DO MAPY KN Č. 1 SO 602		602.1
Valbek, spol. s r.o. Vaňurova 505/17 460 02 Liberec 3				