


C.4.2 ZÁKRES DO MAPY KN Č. 2, M 1:500

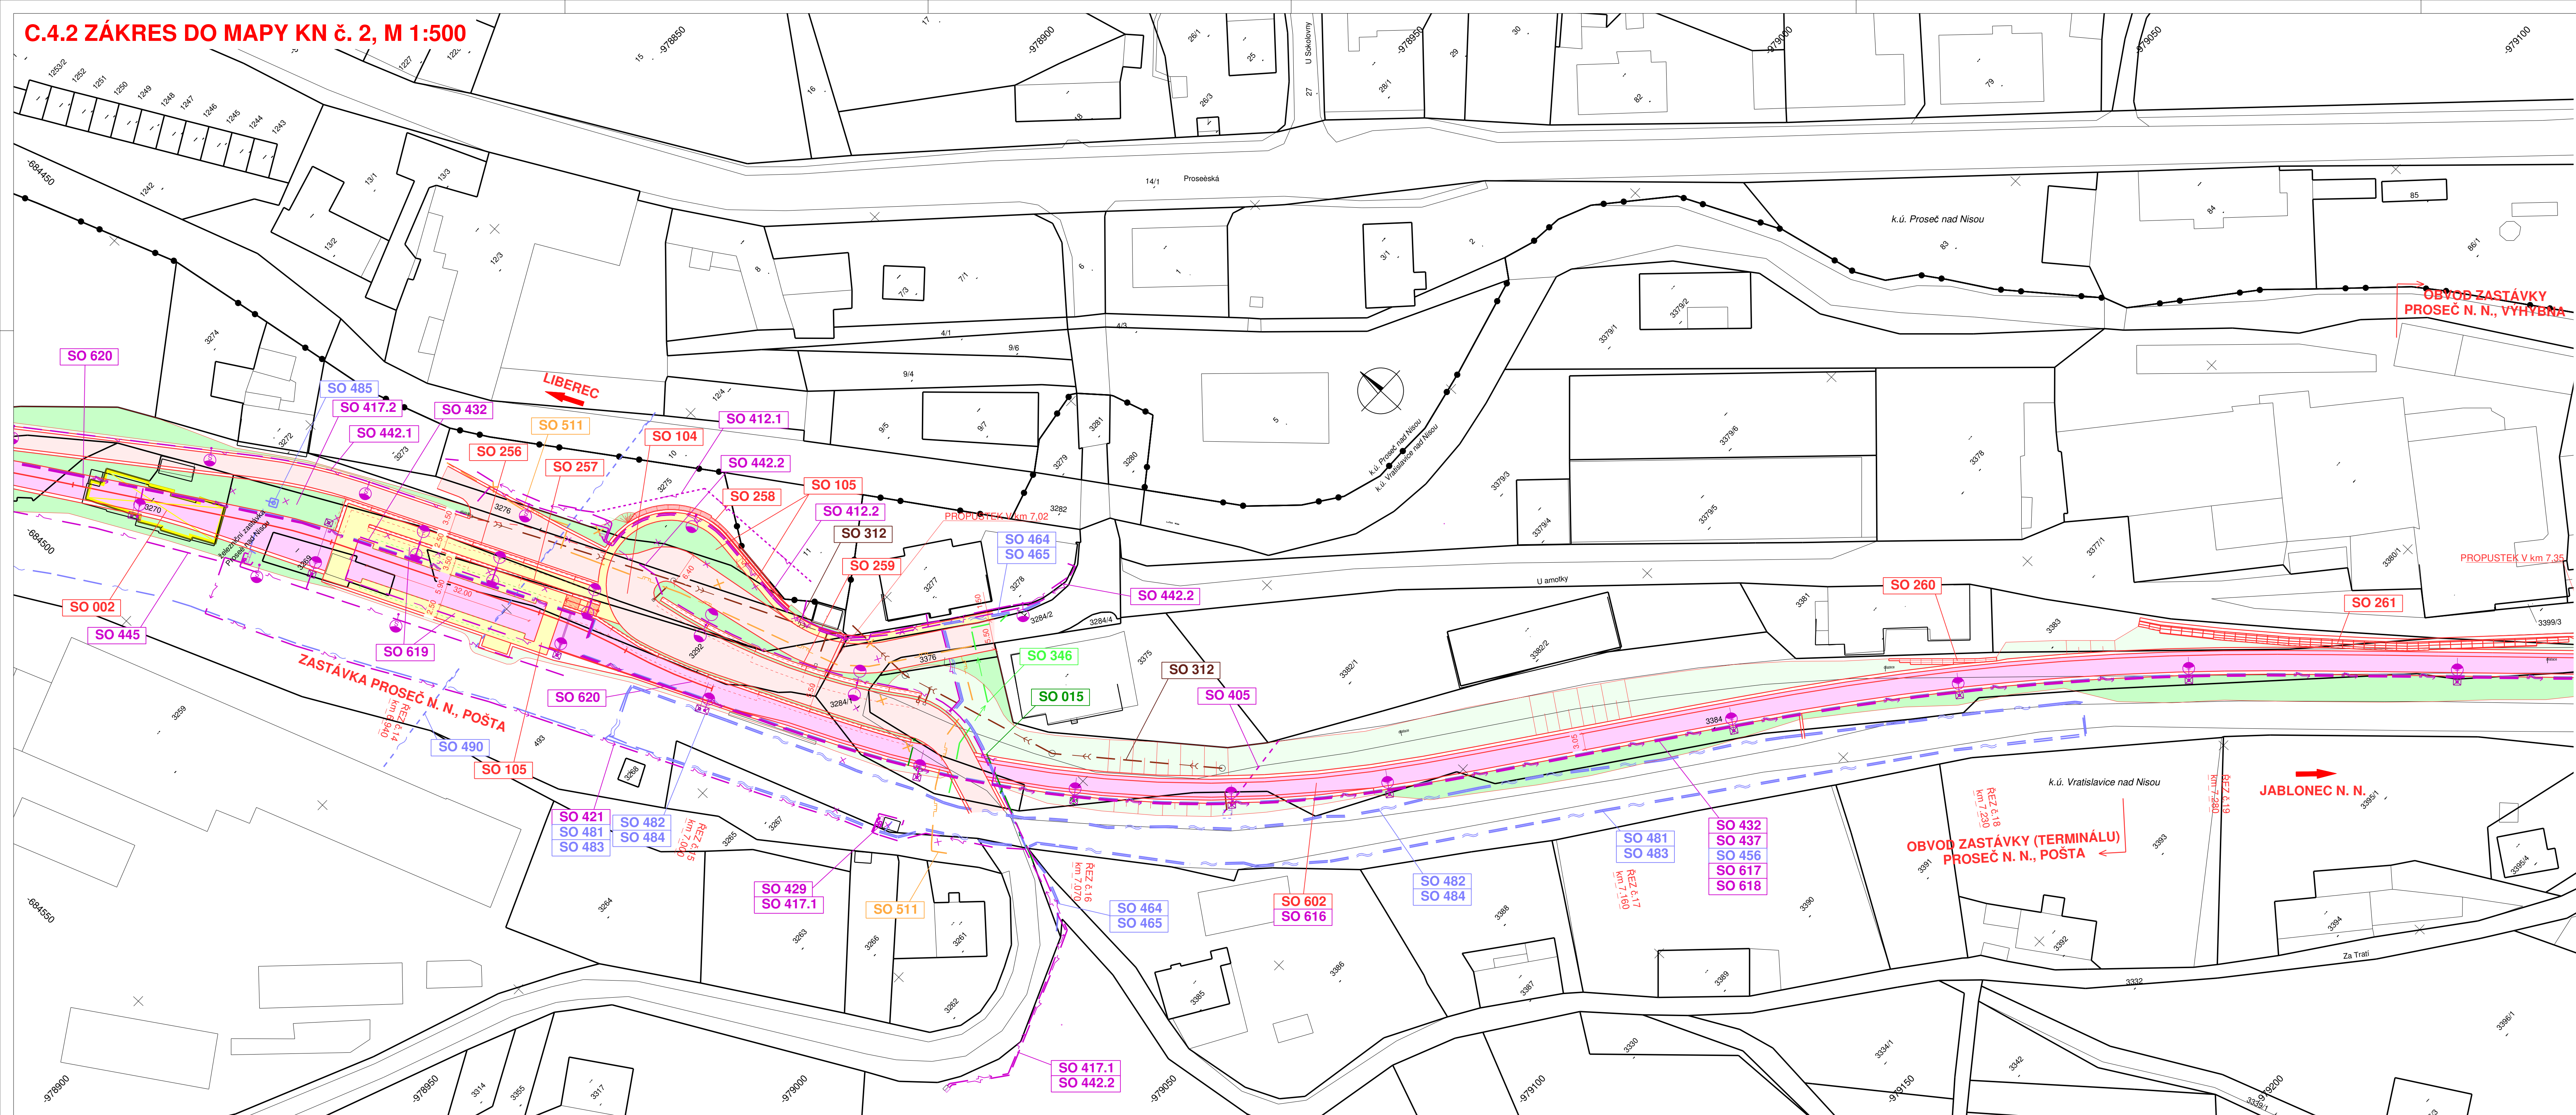

SEZNAM SO:

- SO 002 Demolice č.p. 698
- SO 014 SSZ v km 6,61
- SO 015 SSZ v km 7,04
- SO 016 SSZ v km 7,36
- SO 017 SSZ v km 7,47
- SO 104 Úprava silnice III/2875
- SO 105 Úprava místních komunikací a chodníků
- SO 254 Protierozní zajištění svahu v km 6,63 - 6,72
- SO 255 Opěrná zeď v km 6,70 - 6,85
- SO 256 Opěrná zeď v km 6,92 - 6,97
- SO 257 Opěrná zeď v km 6,92 - 6,97
- SO 258 Opěrná zeď č.1 v km 7,00
- SO 259 Opěrná zeď č.2 v km 7,00
- SO 260 Armovaný svah v km 7,22 - 7,24
- SO 261 Opěrná zeď v km 7,27 - 7,35
- SO 262 Opěrná zeď v km 7,38 - 7,41
- SO 263 Protierozní zajištění svahu v km 7,37 - 7,41
- SO 264 Protierozní zajištění svahu v km 7,41 - 7,46
- SO 265 Opěrná zeď v km 7,49 - 7,70
- SO 266 Opěrná zeď v km 7,72 - 7,79
- SO 267 Opěrná zeď v km 7,50 - 7,53
- SO 268 Opěrná zeď v km 7,54 - 7,56
- SO 269 Opěrná zeď v km 7,64 - 7,70
- SO 270 Opěrná zeď v km 7,73 - 7,76
- SO 311 Odvodnění v km 6,61
- SO 312 Odvodnění v ulici Za Trati v km 6,98
- SO 313 Odvodnění v ulici U Šamotky km 7,48 - 7,79
- SO 346 Přeložka vodovodu PVC 90 v km 7,02
- SO 347 Přeložky vodovodu PVC 110, PE 90 v km 7,44 - 7,77
- SO 405 Křižení venkovního vedení 22/35kV
- SO 412.1 Provizorní přeložka kabelového vedení NN 0,4 kV ČEZ v km 6,94 - 7,07
- SO 412.2 Definitivní přeložka kabelového vedení NN 0,4 kV ČEZ v km 6,94 - 7,06
- SO 413.1 Provizorní přeložka nadzemního vedení NN 0,4 kV ČEZ v km 7,41 - 7,90
- SO 413.2 Definitivní přeložka nadzemního vedení NN 0,4 kV ČEZ v km 7,41 - 7,90
- SO 417.1 Úpravy kabel. vedení NN 0,4 kV ČEZ pro OM SZDC v km 7,04
- SO 417.2 Úpravy kabel. vedení NN 0,4 kV ČEZ - demolice ŽST Proseč
- SO 420 Úpravy nadzem. vedení NN 0,4 kV ČEZ - demolice čp.423
- SO 421 Přeložka kabel. vedení NN 0,4 kV SZDC v žkm 7,10 - 7,28
- SO 422 Přeložka kabel. vedení NN 0,4 kV MVE Ševčík v km 7,46
- SO 426 Nové odběrné místo DPMLJ z hladiny NN DS ČEZ Distribuce v km 7,48
- SO 429 Nové odběrné místo SZDC z hladiny NN DS ČEZ Distribuce v km 7,04
- SO 432 Osvětlení TT a zastávek MHD v km 6,50 - 7,87
- SO 437 Silové napojení řadičů SSZ v km 6,50 - 7,87
- SO 442.1 VO místní komunikace v km TT 6,50 - 6,95
- SO 442.2 VO v křižovatce U Šamotky X Za Trati km 6,95 - 7,10
- SO 445 VO SZDC ŽST Proseč n.N.
- SO 456 Přeložka OK DPMLJ v km 6,50 - 7,87
- SO 464 Přeložka HDPE s OK CETIN v km 7,03
- SO 465 Ochránění PVSEK CETIN v km 7,03
- SO 466 Přeložka PVSEK CETIN v km 7,41 - 7,53
- SO 467 Přeložka NVSEK CETIN v km 7,42
- SO 481 Provizorní přeložka DOK+TK SZDC Liberec-Tanvald v žkm 7,18 - 7,46
- SO 482 Definitivní přeložka DOK+TK SZDC Liberec-Tanvald v žkm 7,18 - 7,46
- SO 483 Provizorní přeložka DK SZDC Liberec-Harrachov v žkm 6,91 - 7,46
- SO 484 Definitivní přeložka DK SZDC Liberec-Harrachov v žkm 7,18 - 7,46
- SO 485 Přeložka stožárů SZDC v žkm 7,11
- SO 490 Přeložka nadzemního sdělovacího vedení km 6,94
- SO 511 Přeložka STL plynovodu v km 7,04 - 7,05
- SO 512 Přeložka STL plynovodu v km 7,47 - 7,78
- SO 602 Rekonstrukce TT
- SO 616 Definitivní trolejové vedení
- SO 617 Trakční kabely
- SO 618 Zabezpečovací zařízení
- SO 619 Vyhřívání nástupišť
- SO 620 Ohřev výhybek
- SO 702 Oplocení
- SO 802.1 Vegetační úpravy MO Vratislavice

POZNÁMKY:

- STAVEBNÍ OBJEKTY OZNAČENÉ * PODLEHÁJÍ ÚZEMNÍMU ŘÍZENÍ
- SEDOU BARVOU JE VYZNAČEN SEZNAM SOUVISEJÍCÍCH STAVEBNÍCH OBJEKTŮ (PROJEKTOVOU DOKUMENTACÍ, INŽENÝRSKOU ČINNOST PRO ÚZEMNÍ ŘÍZENÍ A REALIZACI ZAJIŠTÚJE SPRÁVCE)

LEGENDA:

- PLOCHY:
- TĚLESO TRAMVAJOVÉ TRATĚ
 - VOZOVKA - ASFALTOVÝ KRYT
 - VOZOVKA - DLAŽBA
 - CHODNÍKY
 - VJEZDY
 - SVAHY NÁSYPY
 - SVAHY VÝKOPY
 - VEGETAČNÍ ÚPRAVY
- NAVRŽENÉ IS:
- VODOVOD
 - KANALIZAČNÍ STOKA
 - DEŠŤOVÁ KANALIZACE
 - TRATIVOD
 - PODZEMNÍ VEDENÍ VN
 - PODZEMNÍ VEDENÍ NN
 - PODZEMNÍ VEDENÍ NN - VO
 - NADZEMNÍ VEDENÍ NN
 - NADZEMNÍ VEDENÍ NN - VO
 - PODZEMNÍ SĎELOVACÍ VEDENÍ
 - PLYNOVOD - NTL
 - TEPLOVOD
- KATASTR NEMOVITOSTÍ:
- HRANICE KÚ
 - HRANICE PARCEL
 - SLUČKOVÉ ČÁRY

VÝPIS DOTČENÝCH POZEMKŮ:

k.ú. Vratislavice nad Nisou:
Pozemky staveniště viz Záborový elaborát.
pozemky podléhající územnímu řízení viz Průvodní zpráva.

Výškový systém: Bpv
Souřadnicový systém: S-JTSK

C.4 Zákreš do mapy KN			
Objednatel:		DOPRAVNÍ PODNIK MĚST LIBEREC A JABLONEC NAD NISOU, a.s. Mrštíkova 3 461 71 Liberec III	
Zhotovitel:		Valbek, spol. s r.o. Vaňurova 505/17 460 02 Liberec 3	
Zak. číslo		15-LB1-026	
Datum		02/2017	
Stupeň		DUR	
Počet formátů		7 x A4	
Měřítko		1 : 500	
Č. přílohy		Paré	
Zhotovitel:		Valbek, spol. s r.o. Vaňurova 505/17 460 02 Liberec 3	
Příloha		ZÁKRES DO MAPY KN č. 2	
		C.4.2	