


C.4.2 ZÁKRES DO MAPY KN Č. 2, M 1:500  
SO ŘADY 600

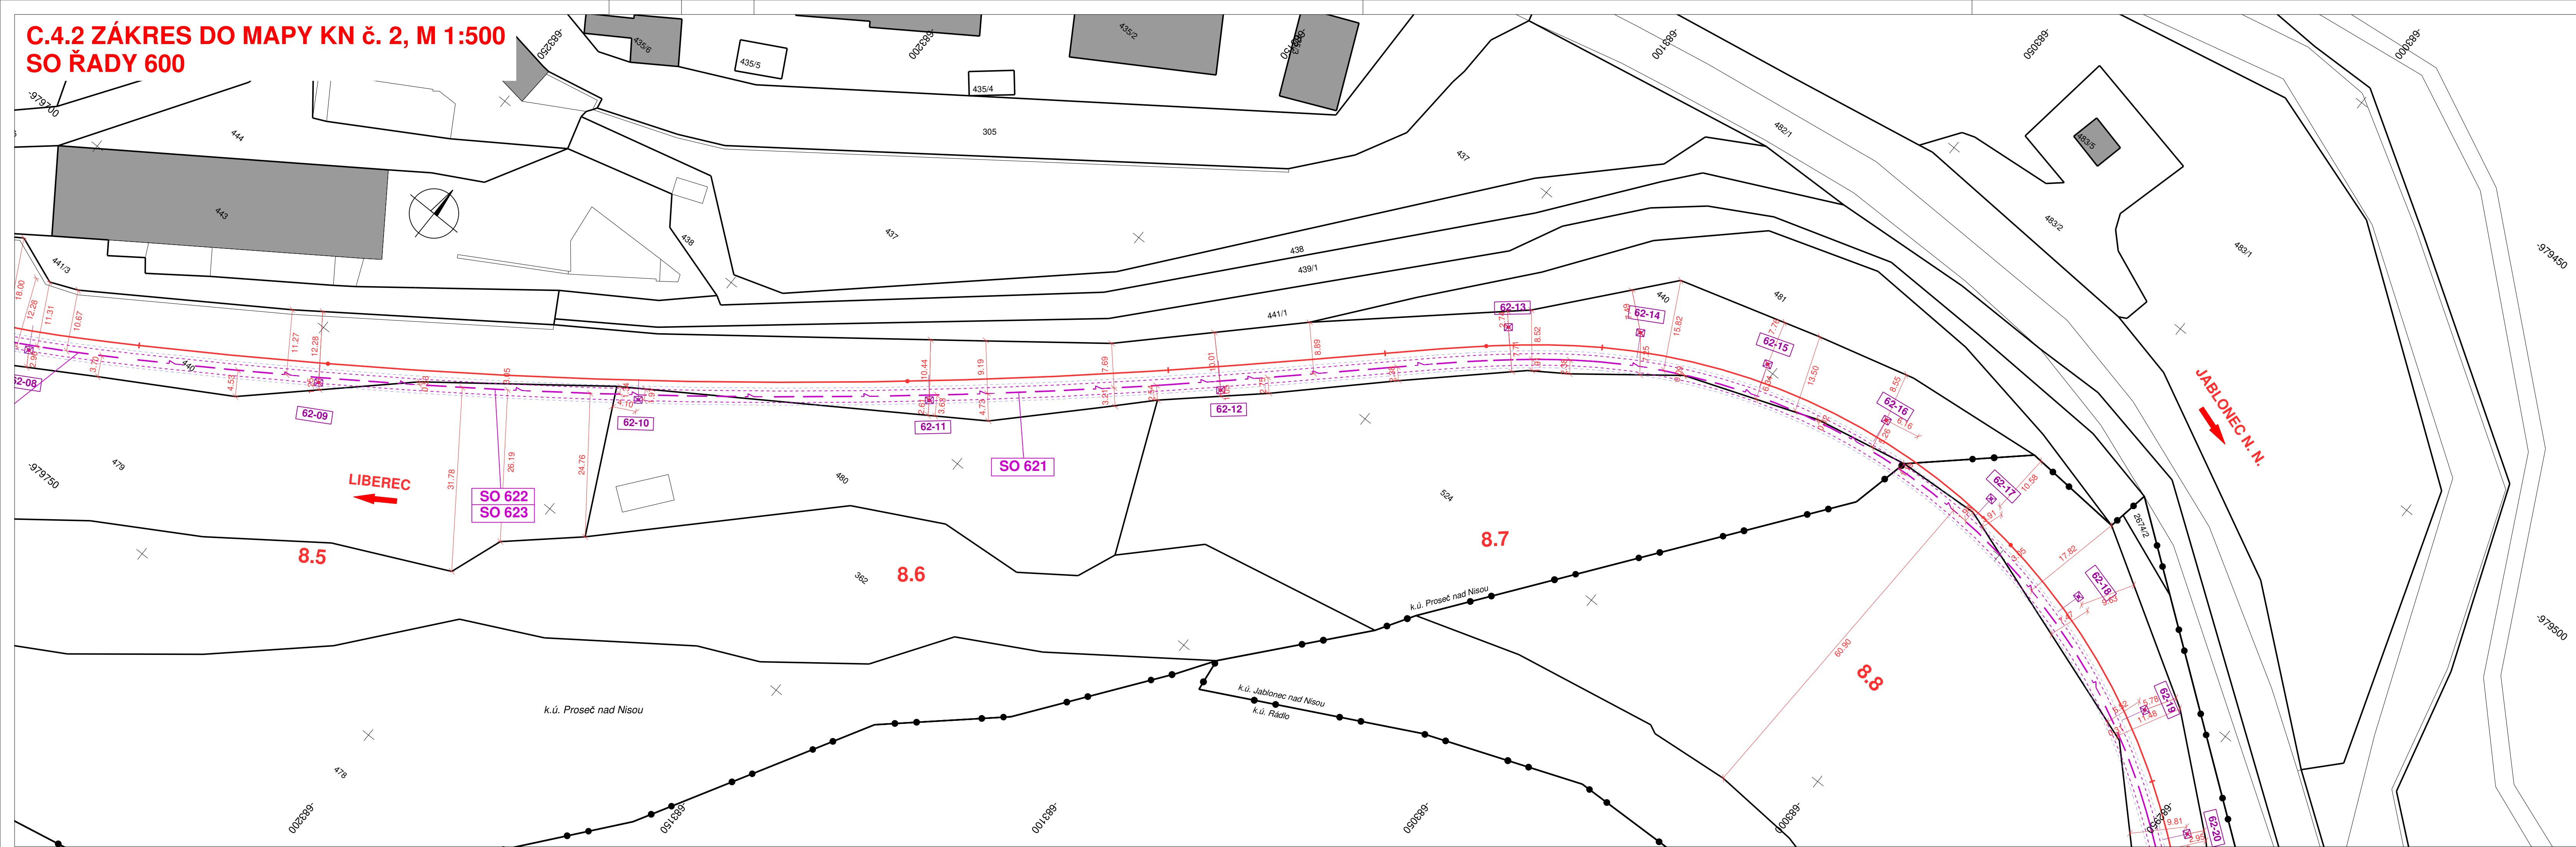

OCHRANNÁ PÁSMA:	
Ochranná pásma stávajících vedení jsou dle zákona č. 458/2000 Sb. §46 následující:	
<i>Elektro nadzemní vedení</i>	
NAPĚTÍ DO 1 kV:	1 m (od krajního vodiče)
NAPĚTÍ NAD 1 kV DO 35 kV VČETNĚ:	7 m (od krajního vodiče)
- PRO VODIČE BEZ IZOLACE:	2 m (od krajního vodiče)
- PRO VODIČE S IZOLACÍ ZÁKLADNÍ:	1 m (od krajního vodiče)
- PRO ZÁVĚSNÁ KABELOVÁ VEDENÍ:	1 m (od krajního vodiče)
NAPĚTÍ NAD 35 kV DO 110 kV VČETNĚ:	12 m (od krajního vodiče)
- PRO VODIČE BEZ IZOLACE:	5 m (od krajního vodiče)
- PRO VODIČE S IZOLACÍ ZÁKLADNÍ:	15 m (od krajního vodiče)
NAPĚTÍ NAD 110 kV DO 220 kV VČETNĚ:	20 m (od krajního vodiče)
NAPĚTÍ NAD 220 kV DO 400 kV VČETNĚ:	30 m (od krajního vodiče)
NAPĚTÍ NAD 400 kV:	2 m (od krajního vodiče)
U ZÁVĚSNÉHO KABELOVÉHO VEDENÍ 110 kV:	
<i>Elektro podzemní vedení</i>	
SDĚLOVACÍ KABELOVÁ VEDENÍ MÍSTNÍ I DÁLKOVÁ:	1,5 m (od krajního kabelu)
SILNOPROUDÁ VEDENÍ DO 110 kV VČETNĚ:	1 m (po obou stranách krajního kabelu)
SILNOPROUDÁ VEDENÍ NAD 110 kV VČETNĚ:	3 m (po obou stranách krajního kabelu)
Ochranná pásma vodovodních řadů a kanalizačních stok jsou dle zákona č. 274/2001 Sb. §23 následující:	
VODOVODNÍ POTRUBÍ DO DN 500 VČETNĚ:	1,5 m (od okraje potrubí)
VODOVODNÍ POTRUBÍ NAD DN 500:	2,5 m (od okraje potrubí)
KANALIZACE DO DN 500 VČETNĚ:	1,5 m (od okraje stoky)
KANALIZACE NAD DN 500:	2,5 m (od okraje stoky)
VODOVODNÍ POTRUBÍ A KANALIZACE NAD DN 200:	
ULOŽENÉ V HLOUBCE VĚTŠÍ NEŽ 2,5m:	ZVĚTŠUJE SE OCHRANNÉ PÁSMO o 1 m
Ochranná pásma plynárenských zařízení jsou dle zákona č. 458/2000 Sb. §68 následující:	
NTL, STL A PŘÍPOJKY PLYNOVODU V ZAST. UZEMÍ:	1 m (od půdorysu)
OSTATNÍ PLYNOVODY A PŘÍPOJKY:	4 m (od půdorysu)
TECHNOLOGICKÉ OBJEKTY:	4 m (od půdorysu)
Ochranné pásmo teplovodu:	
TEPLOVOD:	2,5 m (od okraje zařízení)


Souřadnicový systém: S-JTSK

C.4 Zákres do mapy KN



**DOPRAVNÍ PODNIK MĚST  
LIBERCE A JABLONCE NAD NISOU, a.s.**  
Mrštíkova 3  
461 71 Liberec III

	<b>Valbek, spol. s r.o.</b> Vaňurova 505/17 460 02 Liberec 3	HIP:
		ING. J. HEJRAL

	Vypracoval	L. BARANOVSKÝ, DIŠ.	Zak. číslo	15-LI31-026
	Zodp. projektant	ING. T. LŽIČAŘ	Datum	02/2017
	Tech. kontrola	ING. J. HEJRAL	Stupeň	DŮR
	<b>REKONSTRUKCE ČTYŘ ÚSEKŮ TRAMVAJOVÉ TRATI LIBEREC – JABLONEC N. N. ÚSEK NOVÝ SVĚT – MĚNÍRNA</b>		Počet formátů	5 x A4
			Měřítko	1 : 500
Zhotovitel: Valbek, spol. s r.o. Vaňurova 505/17 460 02 Liberec 3	Příloha	ZÁKRES DO MAPY KN č. 2 SO ŘADY 600		<b>C.4.2</b>