


C.4.4 ZÁKRES DO MAPY č. 4, M 1:500 SO ŘADY 100, 200, 603

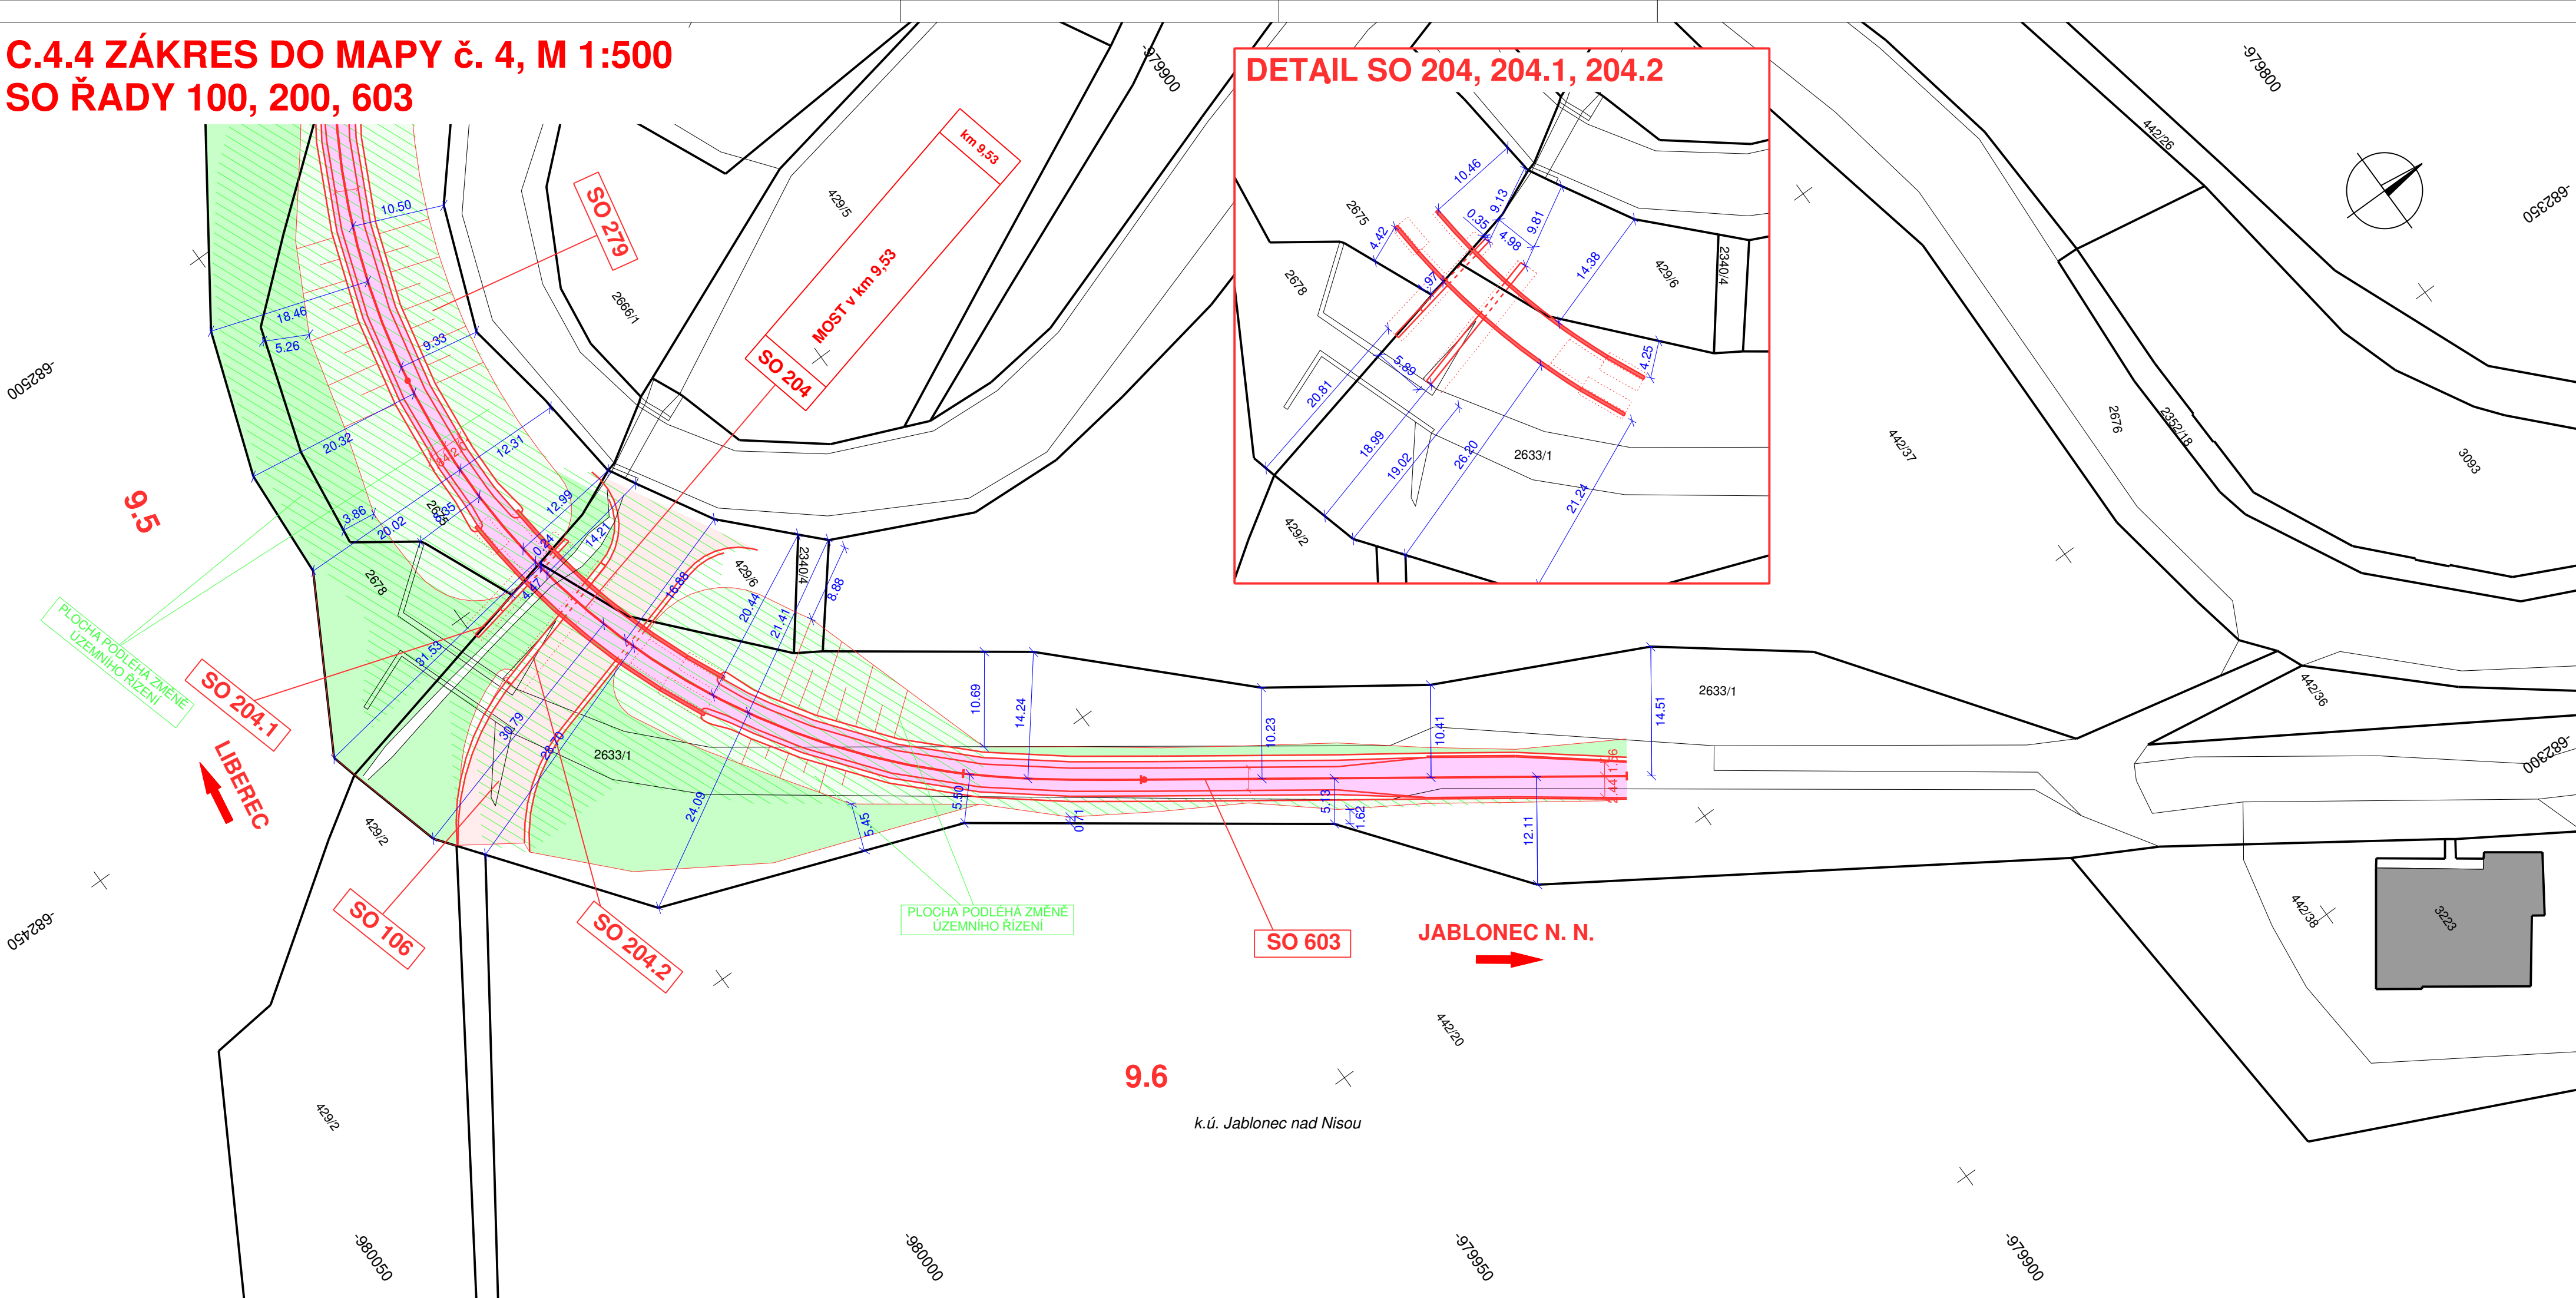

Souřadnicový systém: S-JTSK

C.4

Zákres do mapy KN



**DOPRAVNÍ PODNIK MĚST
LIBERCE A JABLONCE NAD NISOU, a.s.**

Mrštíkova 3
461 71 Liberec III



Valbek, spol. s r.o.
Vaňurova 505/17
460 02 Liberec 3

HIP:	
------	--

ING. J. HEJRAL



Vypracoval	L. BARANOVSKÝ, DiS.	
Zodp. projektant	ING. T. LŽIČAŘ	
Tech. kontrola	ING. J. HEJRAL	
Akce	REKONSTRUKCE ČTYŘ JABLONŮ TRAMVAJOVÉ TRATI LIBEREC – JEKLONEC N. N. ÚSEK NOVÝ SVĚT – MĚNÍRNA	

Zak. číslo	15-LI31-026
------------	-------------

Datum	02/2017
-------	---------

Stupeň	DÚR
--------	-----

Počet formátů	5 x A4
---------------	--------

Měřítka	1 : 500
---------	---------

C.4.4

Zhotovitel:
Valbek, spol. s r.o.
Vaňurova 505/17
460 07 Liberec 3

Příloha	ZÁKRES DO MAPY KN č. 4 SO ŘADY 100, 200, 603
---------	---