

E.5.1**Záborový elaborát**

Objednatel:

**DOPRAVNÍ PODNIK MĚST
LIBERCE A JABLONCE NAD NISOU, a.s.**Mrštíkova 3
461 71 Liberec III

Zhotovitel DÚR:

**Valbek, spol. s r.o.**Vaňurova 505/17
460 02 Liberec 3

HIP:


ING. J. HEJRAL


	Vypracoval	P. DVORSKÝ		Zak. číslo	15-LI31-026
	Zodp. projektant	ING. T. LŽIČAŘ		Datum	02/2017
	Tech. kontrola	ING. J. HEJRAL		Stupeň	DÚR
	Akce REKONSTRUKCE ČTYŘ ÚSEKŮ TRAMVAJOVÉ TRATI LIBEREC – JABLONEC N. N. ÚSEK NOVÝ SVĚT – MĚNÍRNA			Počet formátů	19 x A4
				Měřítko	
Zhotovitel: Valbek, spol. s r.o. Vaňurova 505/17 460 07 Liberec 3		Příloha ZÁBOROVÝ ELABORÁT		E.5.1	Paré

**REKONSTRUKCE ČTYŘ ÚSEKŮ
TRAMVAJOVÉ TRATI LIBEREC - JABLONEC N. N.
ÚSEK NOVÝ SVĚT – MĚNÍRNA**

OBSAH:

1.1	Situace záborového elaborátu č.1	M 1:1 000
1.2	Situace záborového elaborátu č.2	M 1:1 000
2.1.1	Tabulka záborů - k.ú. Proseč nad Nisou - řazení dle parcelních čísel	
2.1.2	Tabulka záborů - k.ú. Jablonec nad Nisou - řazení dle parcelních čísel	
2.2.1	Tabulka záborů - k.ú. Proseč nad Nisou - řazení dle LV	
2.2.2	Tabulka záborů - k.ú. Jablonec nad Nisou - řazení dle LV	

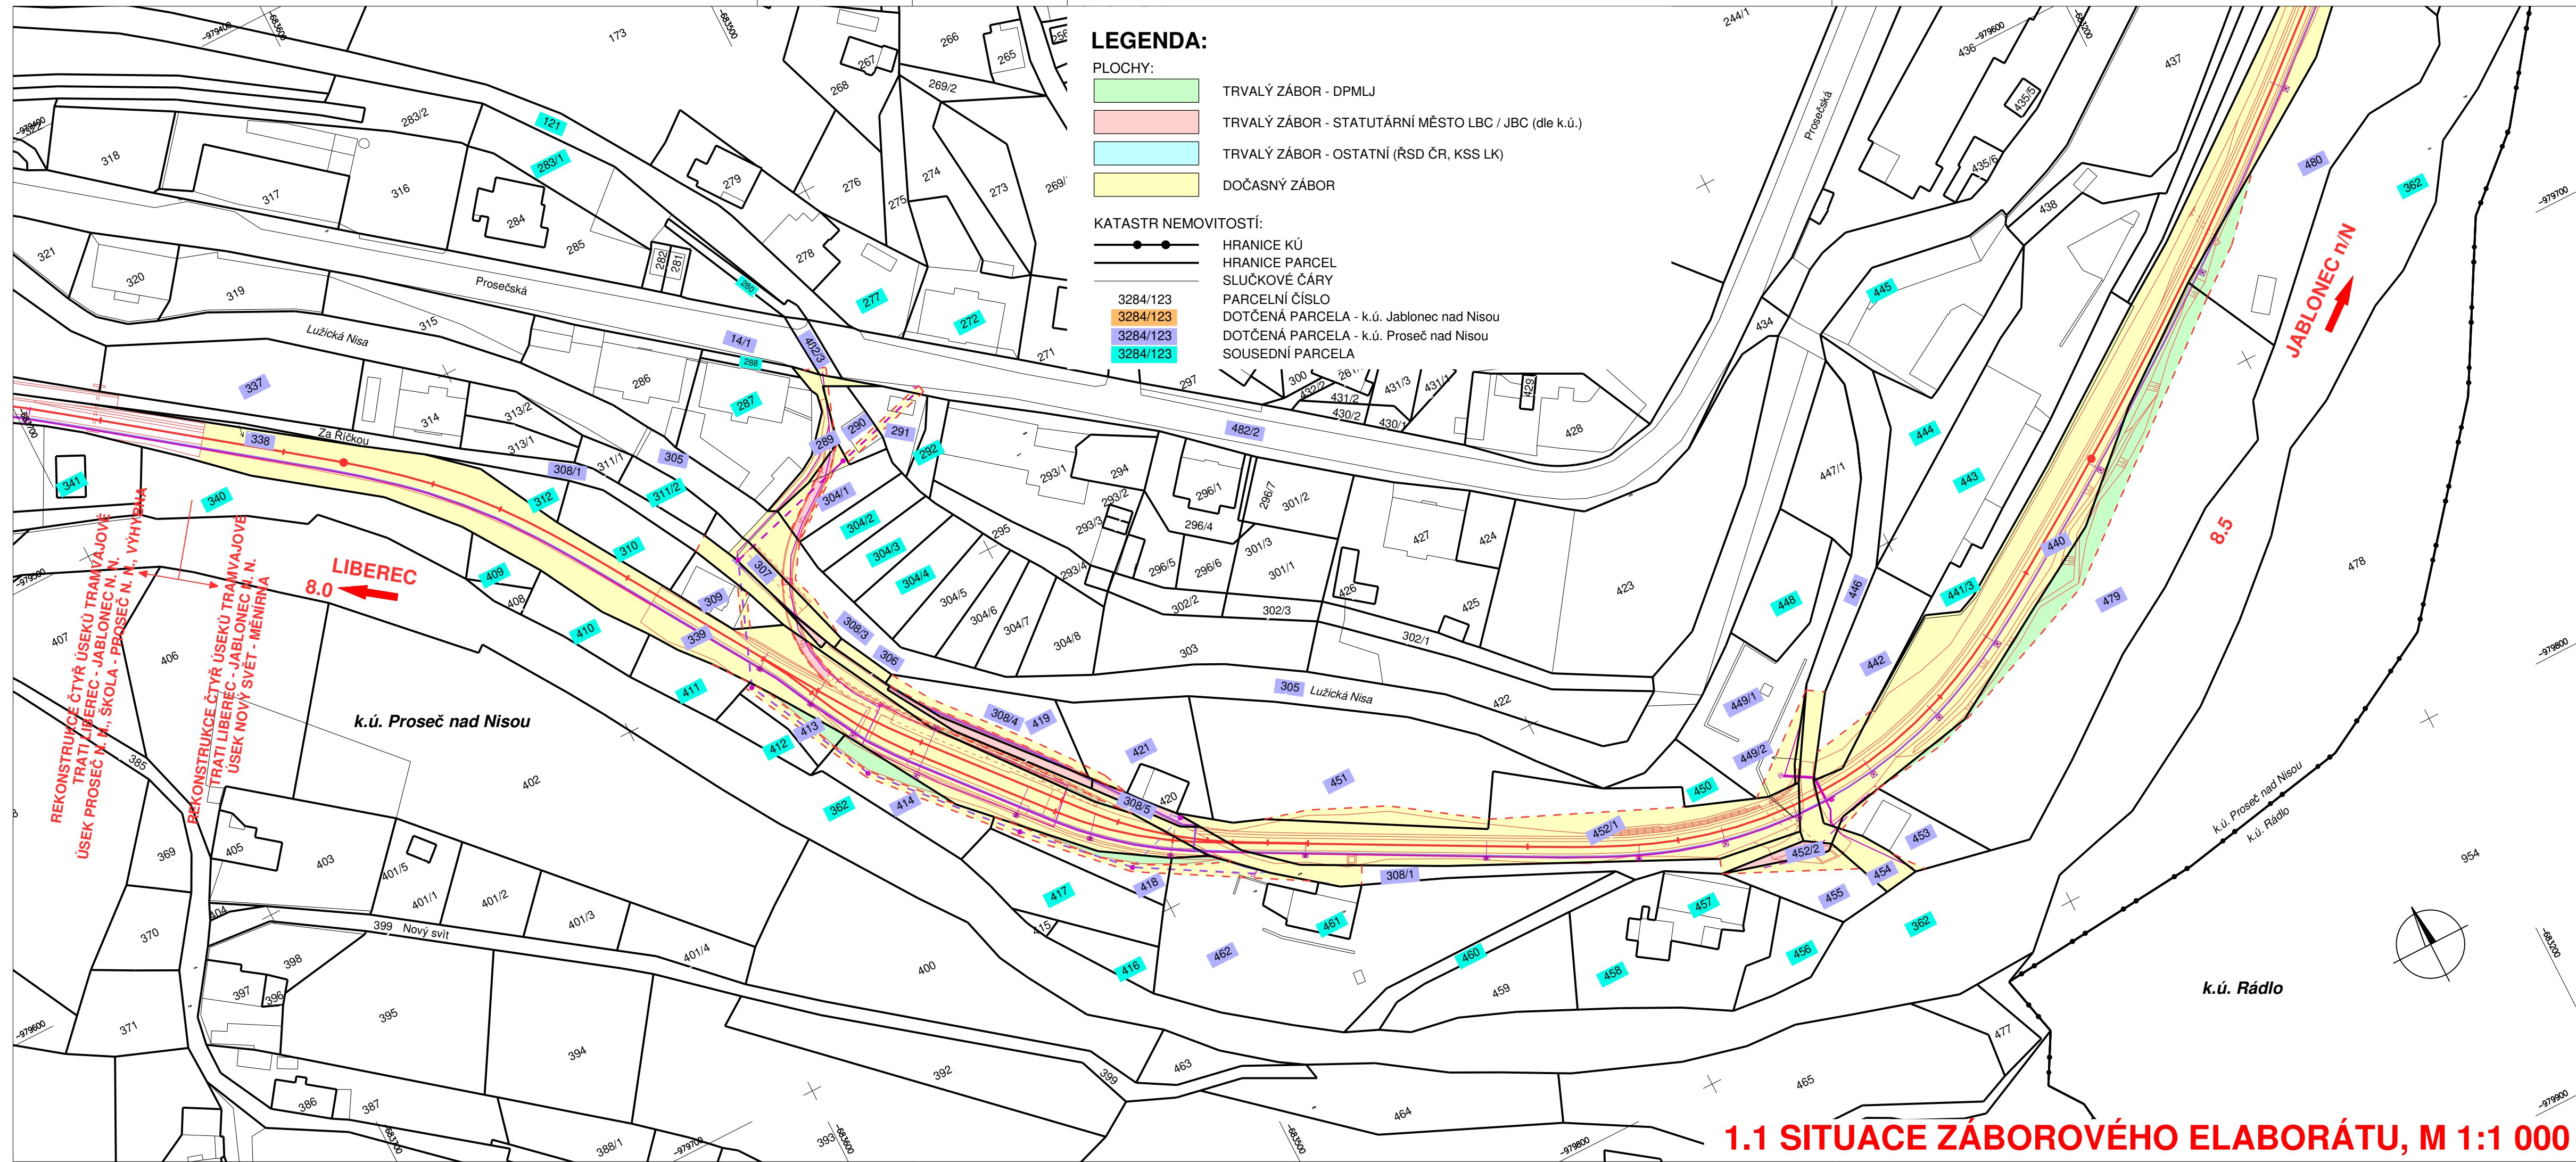

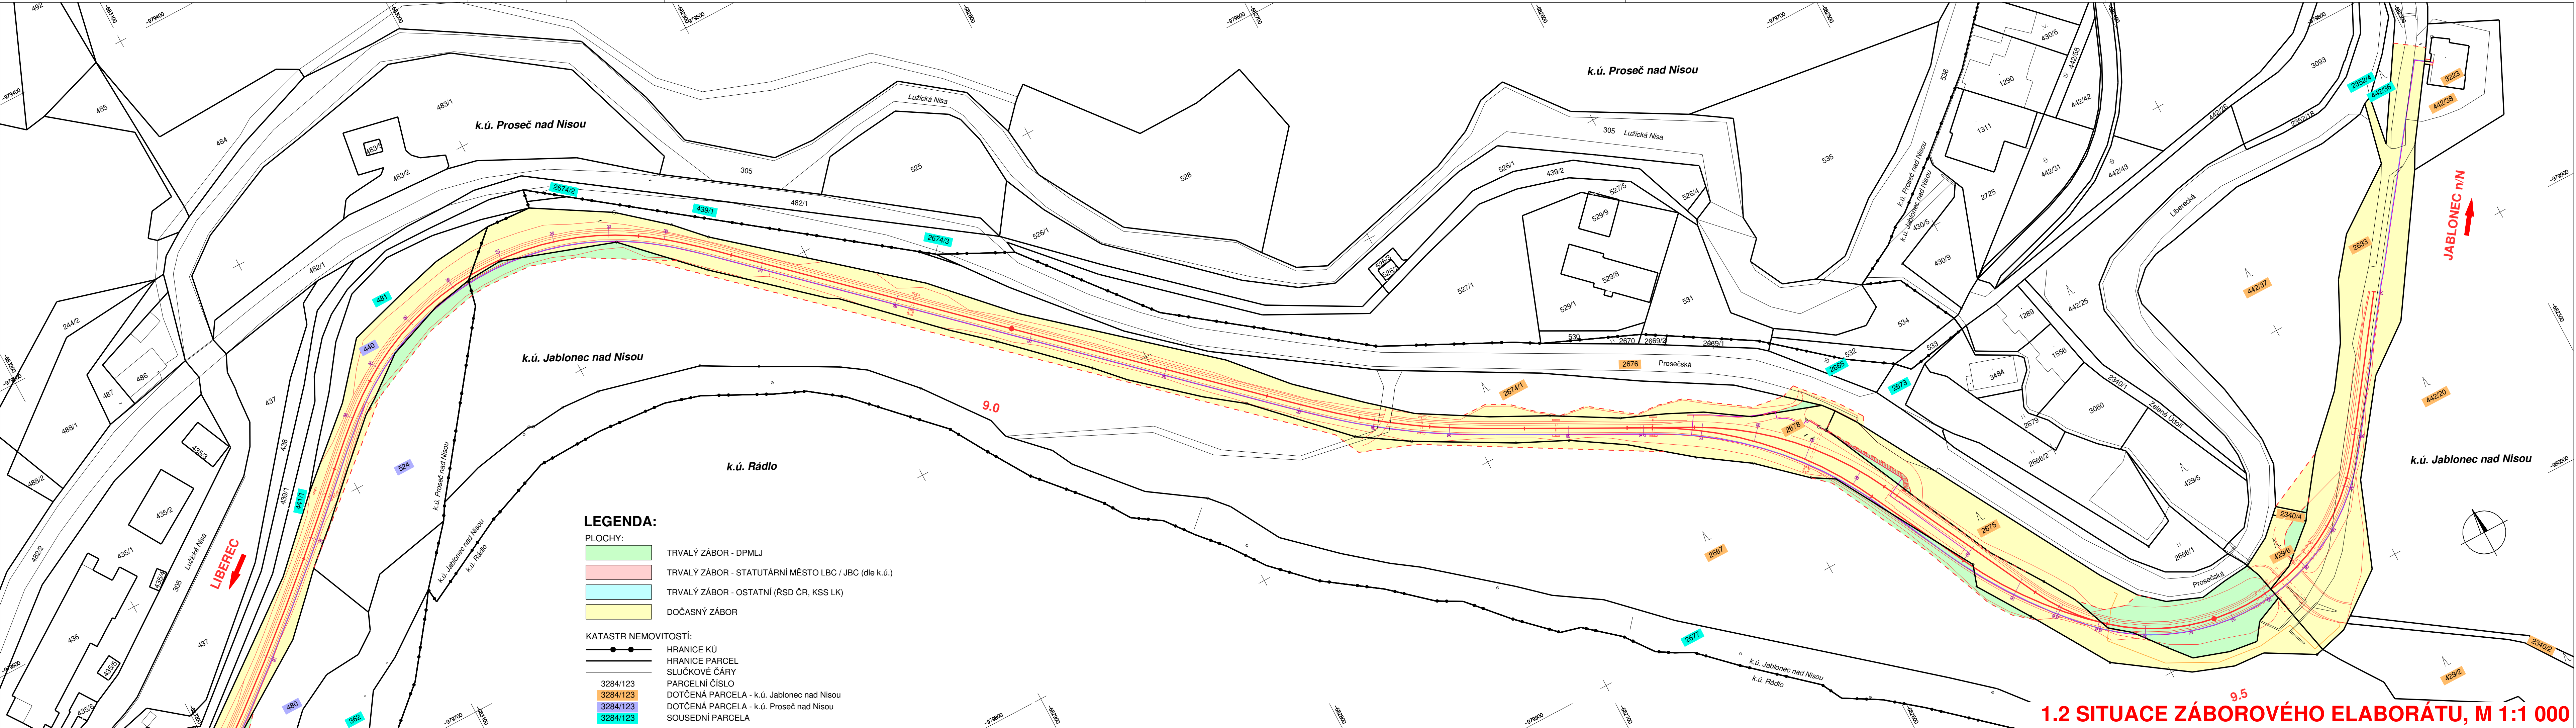

REKONSTRUKCE ČTYŘ ÚSEKŮ TRAMVAJOVÉ TRATI LIBEREC - JABLONEC N. N. ÚSEK NOVÝ SVĚT – MĚNÍRNA

PARC. ČÍSLO	VÝMĚRA			VYUŽITÍ POZEMKU	DRUH POZEMKU	LV	VLASTNÍK	ZABÍRÁ SE CELKEM												POZNÁMKA
								TRVALE DPMLJ			TRVALE město			TRVALE ostatní			DOČASNĚ			
	ha	a	m²					ha	a	m²	ha	a	m²	ha	a	m²				
289		1	48	ostatní komunikace	ostatní plocha	10001	Statutární město Jablonec nad Nisou, Mírové náměstí 3100/19, 46601 Jablonec nad Nisou											1	48	
290		1	69		zahrada	877	Rychecký Michael, Pod Ještědem 288, Liberec XIX-Horní Hanychov, 46008 Liberec												28	
291		2	33		zastavěná plocha a nádvoří	128	Polák Petr, Malá Janovská 4309/7, Rýnovice, 46605 Jablonec nad Nisou												26	
304/1		3	23		zahrada	10001	Statutární město Jablonec nad Nisou, Mírové náměstí 3100/19, 46601 Jablonec nad Nisou						59					1	44	ZPF
305	1	90	72	koryto vodního toku přirozené nebo upravené	vodní plocha	267	ČR; Povodí Labe, státní podnik, Víta Nejedlého 951/8, Slezské Předměstí, 50003 Hradec Králové						2					2	47	
306			43		trvalý travní porost	9	SJM Fizek Miroslav a Fizková Markéta, Za Říčkou 269, Proseč nad Nisou, 46804 Jablonec nad Nisou												43	ZPF
307		2	05		trvalý travní porost	9	SJM Fizek Miroslav a Fizková Markéta, Za Říčkou 269, Proseč nad Nisou, 46804 Jablonec nad Nisou						2					1	58	ZPF
308/1		19	06	ostatní komunikace	ostatní plocha	10001	Statutární město Jablonec nad Nisou, Mírové náměstí 3100/19, 46601 Jablonec nad Nisou				56							18	50	
308/3			14	ostatní komunikace	ostatní plocha	992	Pilek Jan, Skřivánčí 3205/59, 46601 Jablonec nad Nisou						14							
308/4		1	04	ostatní komunikace	ostatní plocha	164	Vyhlička Petr, Tovární 313, 46331 Mníšek						1	04						
308/5			65	ostatní komunikace	ostatní plocha	250	Samek Martin, Za Říčkou 280, Proseč nad Nisou, 46804 Jablonec nad Nisou							65						
339		43	15	dráha	ostatní plocha	125	Dopravní podnik měst Liberce a Jablonce nad Nisou, a.s., Mrštíkova 407/3, Liberec III-Jeřáb, 46171 Liberec						3	31				39	84	zábor platí i pro předcházející úsek
413		1	64		orná půda	9	SJM Fizek Miroslav a Fizková Markéta, Za Říčkou 269, Proseč nad Nisou, 46804 Jablonec nad Nisou				45								50	ZPF
414		2	49		trvalý travní porost	249	Javůrek Karel, Za Říčkou 278, Proseč nad Nisou, 46804 Jablonec nad Nisou, podíl 1/2 Javůrková Zdeňka, Za Říčkou 278, Proseč n. N., 46804 Jablonec nad Nisou, podíl 1/2				95								71	ZPF
418		2	85		trvalý travní porost	249	Javůrek Karel, Za Říčkou 278, Proseč nad Nisou, 46804 Jablonec nad Nisou, podíl 1/2 Javůrková Zdeňka, Za Říčkou 278, Proseč n. N., 46804 Jablonec nad Nisou, podíl 1/2				55								80	ZPF
419		4	90		trvalý travní porost	164	Vyhlička Petr, Tovární 313, 46331 Mníšek							53				1	07	ZPF
421		6	69		trvalý travní porost	250	Samek Martin, Za Říčkou 280, Proseč nad Nisou, 46804 Jablonec nad Nisou												15	ZPF
440		51	93	dráha	ostatní plocha	125	Dopravní podnik měst Liberce a Jablonce nad Nisou, a.s., Mrštíkova 407/3, Liberec III-Jeřáb, 46171 Liberec											51	93	

REKONSTRUKCE ČTYŘ ÚSEKŮ TRAMVAJOVÉ TRATI LIBEREC - JABLONEC N. N. ÚSEK NOVÝ SVĚT – MĚNÍRNA

PARC. ČÍSLO	VÝMĚRA			VYUŽITÍ POZEMKU	DRUH POZEMKU	LV	VLASTNÍK	ZABÍRÁ SE CELKEM												POZNÁMKA
								TRVALE DPMLJ			TRVALE město			TRVALE ostatní			DOČASNĚ			
	ha	a	m²					ha	a	m²	ha	a	m²	ha	a	m²				
442		6	34	manipulační plocha	ostatní plocha	67	LG - DINEX spol. s r.o., nám. Příbramské 509/4, Liberec IV-Perštýn, 46001 Liberec												84	
446		6	93	ostatní komunikace	ostatní plocha	10001	Statutární město Jablonec nad Nisou, Mírové náměstí 3100/19, 46601 Jablonec nad Nisou											1	83	
449/1		10	05	neplodná půda	ostatní plocha	10001	Statutární město Jablonec nad Nisou, Mírové náměstí 3100/19, 46601 Jablonec nad Nisou											1	02	
449/2			19	ostatní komunikace	ostatní plocha	10001	Statutární město Jablonec nad Nisou, Mírové náměstí 3100/19, 46601 Jablonec nad Nisou												19	
451		20	91		trvalý travní porost	10001	Statutární město Jablonec nad Nisou, Mírové náměstí 3100/19, 46601 Jablonec nad Nisou											1	80	ZPF
452/1		19	75	dráha	ostatní plocha	125	Dopravní podnik měst Liberce a Jablonce nad Nisou, a.s., Mrštíkova 407/3, Liberec III-Jeřáb, 46171 Liberec											19	75	
452/2			61	dráha	ostatní plocha	125	Dopravní podnik měst Liberce a Jablonce nad Nisou, a.s., Mrštíkova 407/3, Liberec III-Jeřáb, 46171 Liberec						61							
453		3	56		zastavěná plocha a nádvoří	3	OXXO PIPE s.r.o., Bubenská 575/23, Holešovice, 17000 Praha 7												21	
454		1	42		trvalý travní porost	10001	Statutární město Jablonec nad Nisou, Mírové náměstí 3100/19, 46601 Jablonec nad Nisou											1	42	ZPF
455		3	68		trvalý travní porost	10001	Statutární město Jablonec nad Nisou, Mírové náměstí 3100/19, 46601 Jablonec nad Nisou												86	ZPF
462		25	26		trvalý travní porost	249	Javůrek Karel, Za Říčkou 278, Proseč nad Nisou, 46804 Jablonec nad Nisou, podíl 1/2 Javůrková Zdeňka, Za Říčkou 278, Proseč n. N., 46804 Jablonec nad Nisou, podíl 1/2				25								75	ZPF
479		40	66		lesní pozemek	10001	Statutární město Jablonec nad Nisou, Mírové náměstí 3100/19, 46601 Jablonec nad Nisou											6	81	PUPFL
480		20	39		lesní pozemek	10001	Statutární město Jablonec nad Nisou, Mírové náměstí 3100/19, 46601 Jablonec nad Nisou											1	20	PUPFL
482/2		58	52	silnice	ostatní plocha	604	ČR, Ředitelství silnic a dálnic ČR, Na Pankráci 546/56, Nusle, 14000 Praha												5	
482/3			75	silnice	ostatní plocha	10001	Statutární město Jablonec nad Nisou, Mírové náměstí 3100/19, 46601 Jablonec nad Nisou												5	
524		38	95		lesní pozemek	10001	Statutární město Jablonec nad Nisou, Mírové náměstí 3100/19, 46601 Jablonec nad Nisou			2	82								85	PUPFL

REKONSTRUKCE ČTYŘ ÚSEKŮ TRAMVAJOVÉ TRATI LIBEREC - JABLONEC N. N. ÚSEK NOVÝ SVĚT – MĚNÍRNA

PARC. ČÍSLO	VÝMĚRA			VYUŽITÍ POZEMKU	DRUH POZEMKU	LV	VLASTNÍK	ZABÍRÁ SE CELKEM												POZNÁMKA
	ha	a	m²					TRVALE DPMLJ			TRVALE město			TRVALE ostatní			DOČASNĚ			
								ha	a	m²	ha	a	m²	ha	a	m²	ha	a	m²	
429/6		3	47		lesní pozemek	519	ČR, Lesy České republiky, s.p., Přemyslova 1106/19, Nový Hradec Králové, 50008 Hradec Králové			71								2	76	PUPFL
442/37		71	52		lesní pozemek	519	ČR, Lesy České republiky, s.p., Přemyslova 1106/19, Nový Hradec Králové, 50008 Hradec Králové			5									40	PUPFL
442/38		12	38	manipulační plocha	ostatní plocha	2150	Dopravní podnik měst Liberce a Jablonce nad Nisou, a.s., Mrštíkova 407/3, Liberec III-Jeřáb, 46171 Liberec												3	
2340/4			43	ostatní komunikace	ostatní plocha	10001	Statutární město Jablonec nad Nisou, Mírové náměstí 3100/19, 46601 Jablonec nad Nisou			12									31	
2633/1		90	03	dráha	ostatní plocha	2150	Dopravní podnik měst Liberce a Jablonce nad Nisou, a.s., Mrštíkova 407/3, Liberec III-Jeřáb, 46171 Liberec											50	93	
2667	4	52	51		lesní pozemek	519	ČR, Lesy České republiky, s.p., Přemyslova 1106/19, Nový Hradec Králové, 50008 Hradec Králové		7	65								9	77	PUPFL
2674/1		47	87		lesní pozemek	519	ČR, Lesy České republiky, s.p., Přemyslova 1106/19, Nový Hradec Králové, 50008 Hradec Králové			30								7	77	PUPFL
2675		31	21		lesní pozemek	519	ČR, Lesy České republiky, s.p., Přemyslova 1106/19, Nový Hradec Králové, 50008 Hradec Králové		14	54								16	67	PUPFL
2676		64	96	silnice	ostatní plocha	637	ČR, Ředitelství silnic a dálnic ČR, Na Pankráci 546/56, Nusle, 14000 Praha											1	20	
2678	1	02	49	dráha	ostatní plocha	2150	Dopravní podnik měst Liberce a Jablonce nad Nisou, a.s., Mrštíkova 407/3, Liberec III-Jeřáb, 46171 Liberec										1	02	49	
st. 3223		2	68		zastavěná plocha a nádvoří	2150	Dopravní podnik měst Liberce a Jablonce nad Nisou, a.s., Mrštíkova 407/3, Liberec III-Jeřáb, 46171 Liberec												8	

REKONSTRUKCE ČTYŘ ÚSEKŮ TRAMVAJOVÉ TRATI LIBEREC - JABLONEC N. N. ÚSEK NOVÝ SVĚT – MĚNÍRNA

PARC. ČÍSLO	VÝMĚRA			VYUŽITÍ POZEMKU	DRUH POZEMKU	LV	VLASTNÍK	ZABÍRÁ SE CELKEM												POZNÁMKA	
								TRVALE DPMLJ			TRVALE město			TRVALE ostatní			DOČASNĚ				
								ha	a	m²	ha	a	m²	ha	a	m²	ha	a	m²		
453		3	56		zastavěná plocha a nádvoří	3	OXXO PIPE s.r.o., Bubenská 575/23, Holešovice, 17000 Praha 7													21	
306			43		trvalý travní porost	9	SJM Fizek Miroslav a Fizková Markéta, Za Říčkou 269, Proseč nad Nisou, 46804 Jablonec nad Nisou													43	ZPF
307		2	05		trvalý travní porost	9	SJM Fizek Miroslav a Fizková Markéta, Za Říčkou 269, Proseč nad Nisou, 46804 Jablonec nad Nisou						2						1	58	ZPF
413		1	64		orná půda	9	SJM Fizek Miroslav a Fizková Markéta, Za Říčkou 269, Proseč nad Nisou, 46804 Jablonec nad Nisou				45									50	ZPF
442		6	34	manipulační plocha	ostatní plocha	67	LG - DINEX spol. s r.o., nám. Příbramské 509/4, Liberec IV-Perštýn, 46001 Liberec													84	
339		43	15	dráha	ostatní plocha	125	Dopravní podnik měst Liberce a Jablonce nad Nisou, a.s., Mrštíkova 407/3, Liberec III-Jeřáb, 46171 Liberec					3	31						39	84	zábór platí i pro předcházející úsek
440		51	93	dráha	ostatní plocha	125	Dopravní podnik měst Liberce a Jablonce nad Nisou, a.s., Mrštíkova 407/3, Liberec III-Jeřáb, 46171 Liberec												51	93	
452/1		19	75	dráha	ostatní plocha	125	Dopravní podnik měst Liberce a Jablonce nad Nisou, a.s., Mrštíkova 407/3, Liberec III-Jeřáb, 46171 Liberec												19	75	
452/2			61	dráha	ostatní plocha	125	Dopravní podnik měst Liberce a Jablonce nad Nisou, a.s., Mrštíkova 407/3, Liberec III-Jeřáb, 46171 Liberec						61								
291		2	33		zastavěná plocha a nádvoří	128	Polák Petr, Malá Janovská 4309/7, Rýnovice, 46605 Jablonec nad Nisou													26	
308/4		1	04	ostatní komunikace	ostatní plocha	164	Vyhliídka Petr, Tovární 313, 46331 Mníšek						1	04							
419		4	90		trvalý travní porost	164	Vyhliídka Petr, Tovární 313, 46331 Mníšek						53						1	07	ZPF
414		2	49		trvalý travní porost	249	Javůrek Karel, Za Říčkou 278, Proseč nad Nisou, 46804 Jablonec nad Nisou, podíl 1/2 Javůrková Zdeňka, Za Říčkou 278, Proseč n. N., 46804 Jablonec nad Nisou, podíl 1/2			95										71	ZPF
418		2	85		trvalý travní porost	249	Javůrek Karel, Za Říčkou 278, Proseč nad Nisou, 46804 Jablonec nad Nisou, podíl 1/2 Javůrková Zdeňka, Za Říčkou 278, Proseč n. N., 46804 Jablonec nad Nisou, podíl 1/2			55										80	ZPF
462		25	26		trvalý travní porost	249	Javůrek Karel, Za Říčkou 278, Proseč nad Nisou, 46804 Jablonec nad Nisou, podíl 1/2 Javůrková Zdeňka, Za Říčkou 278, Proseč n. N., 46804 Jablonec nad Nisou, podíl 1/2			25										75	ZPF
308/5			65	ostatní komunikace	ostatní plocha	250	Samek Martin, Za Říčkou 280, Proseč nad Nisou, 46804 Jablonec nad Nisou						65								
421		6	69		trvalý travní porost	250	Samek Martin, Za Říčkou 280, Proseč nad Nisou, 46804 Jablonec nad Nisou													15	ZPF

REKONSTRUKCE ČTYŘ ÚSEKŮ TRAMVAJOVÉ TRATI LIBEREC - JABLONEC N. N. ÚSEK NOVÝ SVĚT – MĚNÍRNA

PARC. ČÍSLO	VÝMĚRA			VYUŽITÍ POZEMKU	DRUH POZEMKU	LV	VLASTNÍK	ZABÍRÁ SE CELKEM												POZNÁMKA
								TRVALE DPMLJ			TRVALE město			TRVALE ostatní			DOČASNĚ			
								ha	a	m²	ha	a	m²	ha	a	m²	ha	a	m²	
305	1	90	72	koryto vodního toku přirozené nebo upravené	vodní plocha	267	ČR; Povodí Labe, státní podnik, Víta Nejedlého 951/8, Slezské Předměstí, 50003 Hradec Králové						2					2	47	
482/2		58	52	silnice	ostatní plocha	604	ČR, Ředitelství silnic a dálnic ČR, Na Pankráci 546/56, Nusle, 14000 Praha												5	
290		1	69		zahrada	877	Rychecký Michael, Pod Ještědem 288, Liberec XIX-Horní Hanychov, 46008 Liberec												28	
308/3			14	ostatní komunikace	ostatní plocha	992	Pilek Jan, Skřivánčí 3205/59, 46601 Jablonec nad Nisou						14							
289		1	48	ostatní komunikace	ostatní plocha	10001	Statutární město Jablonec nad Nisou, Mírové náměstí 3100/19, 46601 Jablonec nad Nisou											1	48	
304/1		3	23		zahrada	10001	Statutární město Jablonec nad Nisou, Mírové náměstí 3100/19, 46601 Jablonec nad Nisou						59					1	44	ZPF
308/1		19	06	ostatní komunikace	ostatní plocha	10001	Statutární město Jablonec nad Nisou, Mírové náměstí 3100/19, 46601 Jablonec nad Nisou			56								18	50	
446		6	93	ostatní komunikace	ostatní plocha	10001	Statutární město Jablonec nad Nisou, Mírové náměstí 3100/19, 46601 Jablonec nad Nisou											1	83	
449/1		10	05	neplodná půda	ostatní plocha	10001	Statutární město Jablonec nad Nisou, Mírové náměstí 3100/19, 46601 Jablonec nad Nisou											1	02	
449/2			19	ostatní komunikace	ostatní plocha	10001	Statutární město Jablonec nad Nisou, Mírové náměstí 3100/19, 46601 Jablonec nad Nisou												19	
451		20	91		trvalý travní porost	10001	Statutární město Jablonec nad Nisou, Mírové náměstí 3100/19, 46601 Jablonec nad Nisou											1	80	ZPF
454		1	42		trvalý travní porost	10001	Statutární město Jablonec nad Nisou, Mírové náměstí 3100/19, 46601 Jablonec nad Nisou											1	42	ZPF
455		3	68		trvalý travní porost	10001	Statutární město Jablonec nad Nisou, Mírové náměstí 3100/19, 46601 Jablonec nad Nisou												86	ZPF
479		40	66		lesní pozemek	10001	Statutární město Jablonec nad Nisou, Mírové náměstí 3100/19, 46601 Jablonec nad Nisou											6	81	PUPFL
480		20	39		lesní pozemek	10001	Statutární město Jablonec nad Nisou, Mírové náměstí 3100/19, 46601 Jablonec nad Nisou											1	20	PUPFL
482/3			75	silnice	ostatní plocha	10001	Statutární město Jablonec nad Nisou, Mírové náměstí 3100/19, 46601 Jablonec nad Nisou												5	
524		38	95		lesní pozemek	10001	Statutární město Jablonec nad Nisou, Mírové náměstí 3100/19, 46601 Jablonec nad Nisou		2	82									85	PUPFL

REKONSTRUKCE ČTYŘ ÚSEKŮ TRAMVAJOVÉ TRATI LIBEREC - JABLONEC N. N. ÚSEK NOVÝ SVĚT – MĚNÍRNA

PARC. ČÍSLO	VÝMĚRA			VYUŽITÍ POZEMKU	DRUH POZEMKU	LV	VLASTNÍK	ZABÍRÁ SE CELKEM												POZNÁMKA
	ha	a	m²					TRVALE DPMLJ			TRVALE město			TRVALE ostatní			DOČASNĚ			
								ha	a	m²	ha	a	m²	ha	a	m²	ha	a	m²	
429/6		3	47		lesní pozemek	519	ČR, Lesy České republiky, s.p., Přemyslova 1106/19, Nový Hradec Králové, 50008 Hradec Králové			71								2	76	PUPFL
442/37		71	52		lesní pozemek	519	ČR, Lesy České republiky, s.p., Přemyslova 1106/19, Nový Hradec Králové, 50008 Hradec Králové			5									40	PUPFL
2667	4	52	51		lesní pozemek	519	ČR, Lesy České republiky, s.p., Přemyslova 1106/19, Nový Hradec Králové, 50008 Hradec Králové		7	65								9	77	PUPFL
2674/1		47	87		lesní pozemek	519	ČR, Lesy České republiky, s.p., Přemyslova 1106/19, Nový Hradec Králové, 50008 Hradec Králové			30								7	77	PUPFL
2675		31	21		lesní pozemek	519	ČR, Lesy České republiky, s.p., Přemyslova 1106/19, Nový Hradec Králové, 50008 Hradec Králové		14	54								16	67	PUPFL
2676		64	96	silnice	ostatní plocha	637	ČR, Ředitelství silnic a dálnic ČR, Na Pankráci 546/56, Nusle, 14000 Praha											1	20	
442/38		12	38	manipulační plocha	ostatní plocha	2150	Dopravní podnik měst Liberce a Jablonce nad Nisou, a.s., Mrštíkova 407/3, Liberec III-Jeřáb, 46171 Liberec												3	
2633/1		90	03	dráha	ostatní plocha	2150	Dopravní podnik měst Liberce a Jablonce nad Nisou, a.s., Mrštíkova 407/3, Liberec III-Jeřáb, 46171 Liberec											50	93	
2678	1	02	49	dráha	ostatní plocha	2150	Dopravní podnik měst Liberce a Jablonce nad Nisou, a.s., Mrštíkova 407/3, Liberec III-Jeřáb, 46171 Liberec										1	02	49	
st. 3223		2	68		zastavěná plocha a nádvoří	2150	Dopravní podnik měst Liberce a Jablonce nad Nisou, a.s., Mrštíkova 407/3, Liberec III-Jeřáb, 46171 Liberec												8	
2340/4			43	ostatní komunikace	ostatní plocha	10001	Statutární město Jablonec nad Nisou, Mírové náměstí 3100/19, 46601 Jablonec nad Nisou			12									31	