



C.4.2 ZÁKRES DO MAPY KN Č. 2, M 1:500
SO ŘADY 100, 200, 603

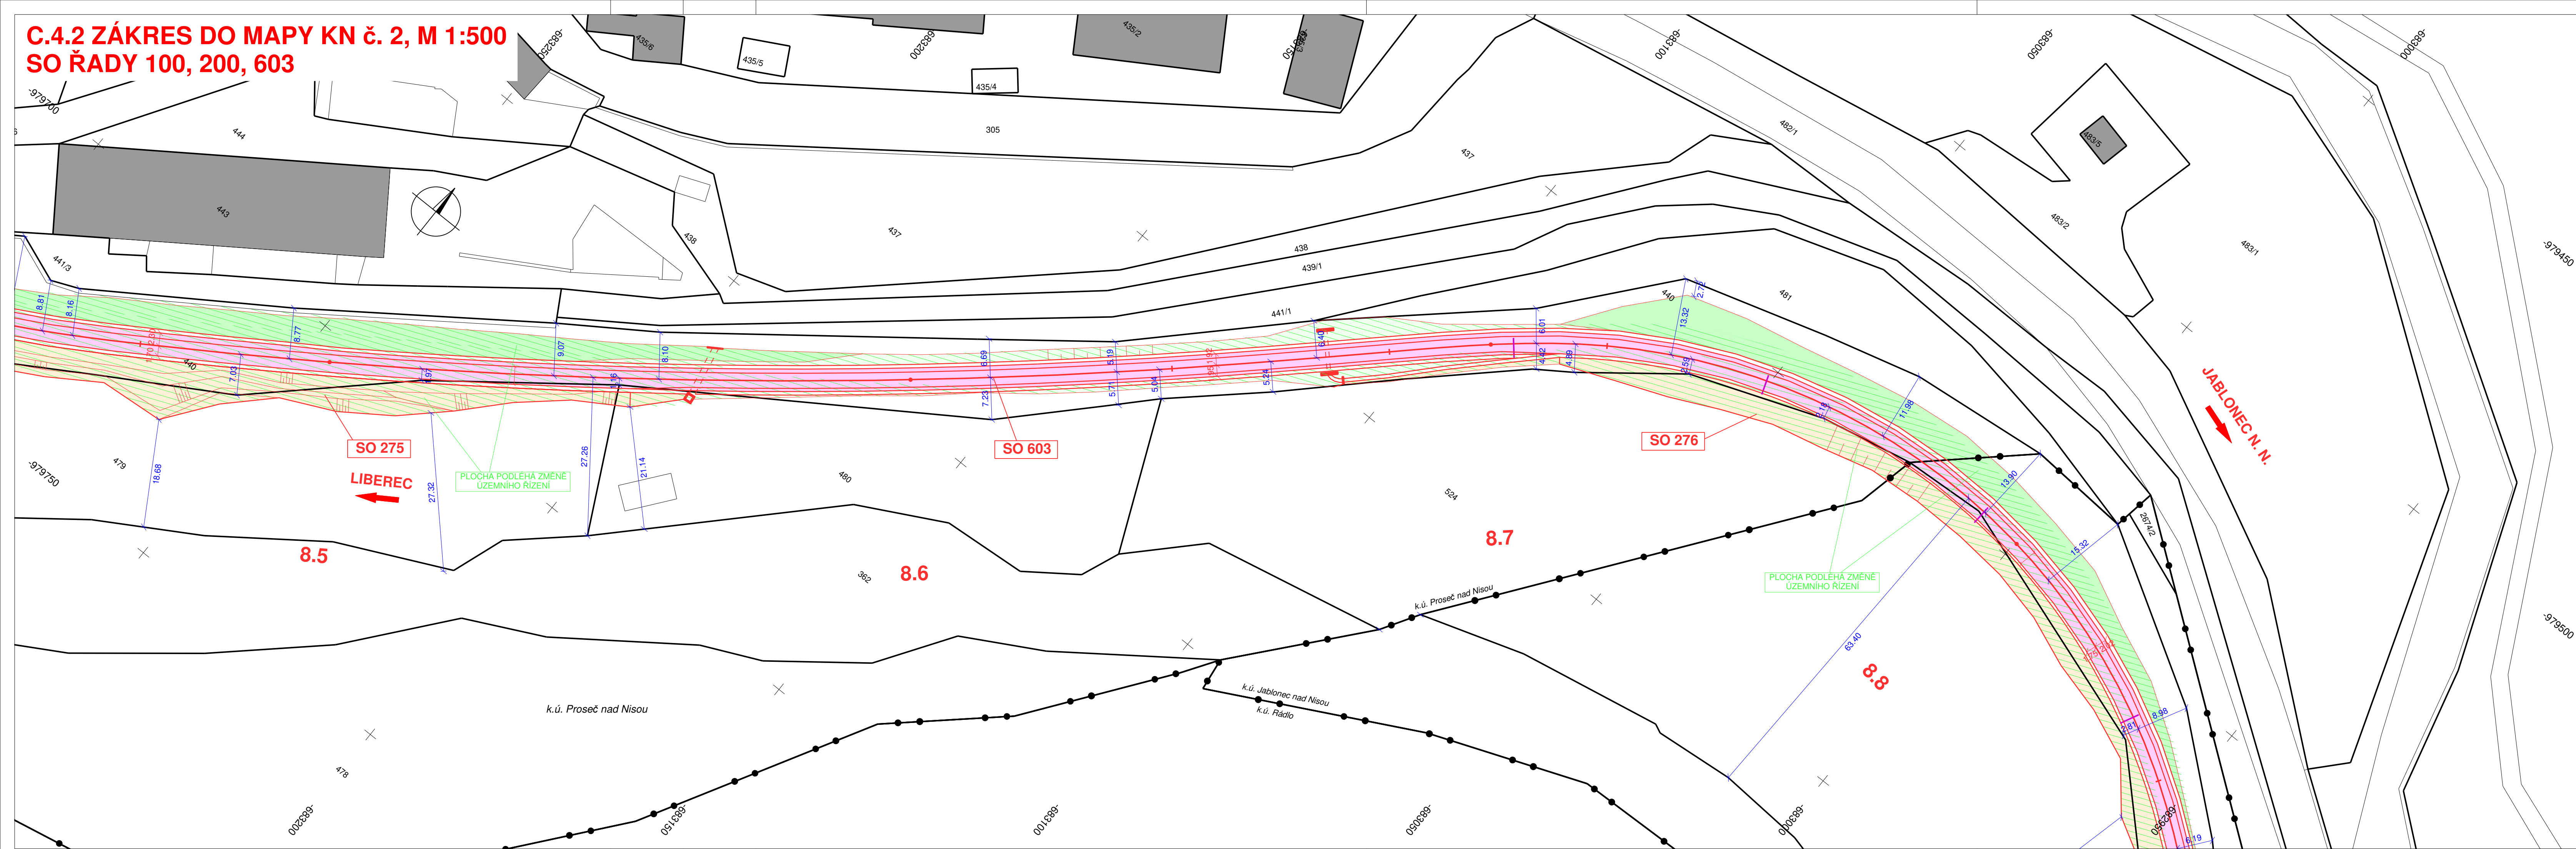

Souřadnicový systém: S-JTSK

C.4 Zákres do mapy KN

Objednatel:

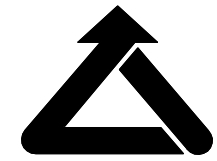

**DOPRAVNÍ PODNIK MĚST
LIBERCE A JABLONCE NAD NISOU, a.s.**

Mrštíkova 3
461 71 Liberec III

Zhotovitel:



Valbek, spol. s r.o.

Vaňurova 505/17
460 02 Liberec 3

HIP:

ING. J. HEJRAL



Vypracoval	L. BARANOVSKÝ, DiS.	Zak. číslo	15-LI31-026	
Zodp. projektant	ING. T. LŽIČAR	Datum	02/2017	
Tech. kontrola	ING. J. HEJRAL	Stupeň	DŮR	
Akce	REKONSTRUKCE ČTYŘ ÚSEKŮ TRAMVAJOVÉ TRATI LIBEREC – JABLONEC N. N. ÚSEK NOVÝ SVĚT – MĚNÍRNA		Počet formátů	5 x A4
		Měřítko	1 : 500	
		Č. přílohy	Paré	

Zhotovitel:

Valbek, spol. s r.o.
Vaňurova 505/17
460 02 Liberec 3

Příloha

ZÁKRES DO MAPY KN Č. 2
SO ŘADY 100, 200, 603

C.4.2