


C.4.3 ZÁKRES DO MAPY KN Č. 3, M 1:500
SO ŘADY 600



OCHRANNÁ PÁSMA:

Ochranná pásma stávajících vedení jsou dle zákona č. 458/2000 Sb. §46 následující:
Elektro nadzemní vedení
NAPĚTÍ DO 1 kV: 1 m (od krajního vodiče)
NAPĚTÍ NAD 1 kV DO 35 kV VČETNĚ:
- PRO VODIČE BEZ IZOLACE: 7 m (od krajního vodiče)
- PRO VODIČE S IZOLACÍ ZÁKLADNÍ: 2 m (od krajního vodiče)
- PRO ZÁVĚSNÁ KABELOVÁ VEDENÍ: 1 m (od krajního vodiče)
NAPĚTÍ NAD 35 kV DO 110 kV VČETNĚ:
- PRO VODIČE BEZ IZOLACE: 12 m (od krajního vodiče)
- PRO VODIČE S IZOLACÍ ZÁKLADNÍ: 5 m (od krajního vodiče)
NAPĚTÍ NAD 110 kV DO 220 kV VČETNĚ: 15 m (od krajního vodiče)
NAPĚTÍ NAD 220 kV DO 400 kV VČETNĚ: 20 m (od krajního vodiče)
NAPĚTÍ NAD 400 kV: 30 m (od krajního vodiče)
U ZÁVĚSNÉHO KABELOVÉHO VEDENÍ 110 kV: 2 m (od krajního vodiče)
Elektro podzemní vedení
SDĚLOVACÍ KABELOVÁ VEDENÍ MÍSTNÍ I DÁLKOVÁ: 1,5 m (od krajního kabelu)
SILNOPROUDÁ VEDENÍ DO 110 kV VČETNĚ: 1 m (po obou stranách krajního kabelu)
SILNOPROUDÁ VEDENÍ NAD 110 kV VČETNĚ: 3 m (po obou stranách krajního kabelu)

Ochranná pásma vodovodních řadů a kanalizačních stok jsou dle zákona č. 274/2001 Sb. §23 následující:
VODOVODNÍ POTRUBÍ DO DN 500 VČETNĚ: 1,5 m (od okraje potrubí)
VODOVODNÍ POTRUBÍ NAD DN 500: 2,5 m (od okraje potrubí)
KANALIZACE DO DN 500 VČETNĚ: 1,5 m (od okraje stoky)
KANALIZACE NAD DN 500: 2,5 m (od okraje stoky)
VODOVODNÍ POTRUBÍ A KANALIZACE NAD DN 200: ULOŽENÉ V HLOUBCE VĚTŠÍ NEŽ 2,5m: ZVĚTŠUJE SE OCHRANNÉ PÁSMA O 1 m

Ochranná pásma plynárenských zařízení jsou dle zákona č. 458/2000 Sb. §68 následující:
NTL, STL A PŘÍPOJKY PLYNOVODŮ V ZAST. ÚZEMÍ: 1 m (od pódorysu)
OSTATNÍ PLYNOVODY A PŘÍPOJKY: 4 m (od pódorysu)
TECHNOLOGICKÉ OBJEKTY: 4 m (od pódorysu)

Ochranná pásma teplovodů
TEPLOVOD: 2,5 m (od okraje zařízení)

Souřadnicový systém: S-JTSK

C.4 Zákres do mapy KN

Objednatel:
**DOPRAVNÍ PODNIK MĚST
LIBERCE A JABLONCE NAD NISOU, a.s.**
Mrštíkova 3
461 71 Liberec III

Zhotovitel:  Valbek	Valbek, spol. s r.o. Vaňurova 505/17 460 02 Liberec 3	HIP: ING. J. HEJRAL
--	--	------------------------

 Valbek	Vypracoval: L. BARANOVSKÝ, DIS.	Zak. číslo: 15-LI31-026
	Zodp. projektant: ING. T. LŽIČAR	Datum: 02/2017
	Tech. kontrola: ING. J. HEJRAL	Stupeň: DŮR
Akce	REKONSTRUKCE ČTYŘ ÚSEKŮ TRAMVAJOVÉ TRATI LIBEREC – JABLONEC N. N. ÚSEK NOVÝ SVĚT – MĚNIRNA	Počet formátů: 8 x A4
Měřítko	1 : 500	Č. přílohy
Č. přílohy	Paré	
Zhotovitel: Valbek, spol. s r.o. Vaňurova 505/17 460 02 Liberec 3	Příloha	C.4.3
ZÁKRES DO MAPY KN Č. 3 SO ŘADY 600		