D.1 PODÉLNÝ PROFIL , M 1:1000/100

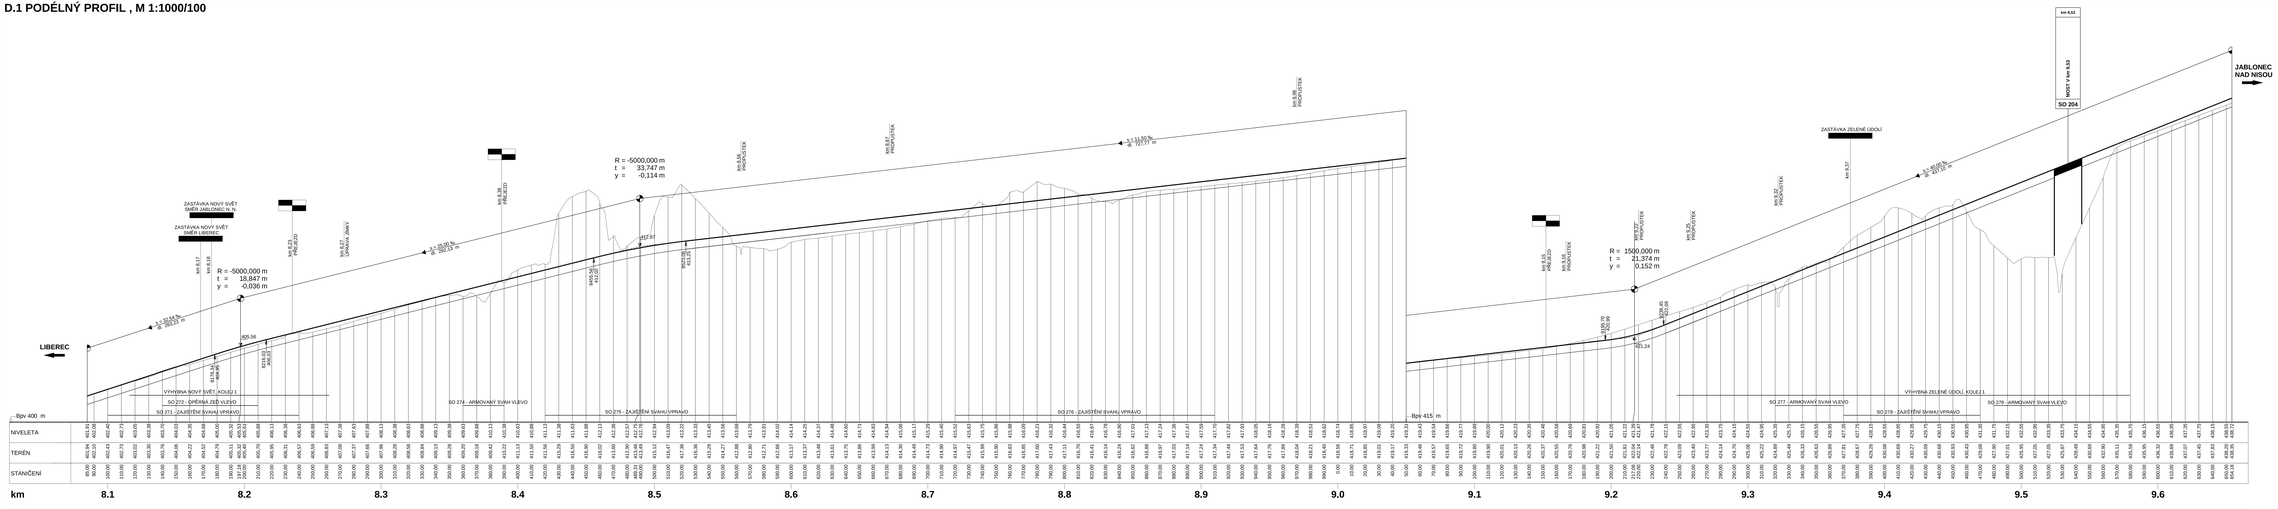

směr stoupání
SMĚROVÉ POMĚRY
m SUR/ (ZR)
svg oblouk

VÝHYBKA
VÝHYBKA
PŘÍMÁ
PŘÍMÁ
PŘÍMÁ