


C.3 KOORDINAČNÍ SITUACE, M 1:500

SEZNAM SO:

SO 021 SSZ JN.04 Liberecká – U Nisy a dva tramvajové přejezdy
SO 022 SSZ JN.05 Liberecká – garáže
SO 023 SSZ JN.06 Liberecká – Budovatelů a odsazený přechod
SO 024 SSZ JN.07 Budovatelů – U Nisy a tramvajový přejezd Lipová
SO 107 Úprava místních komunikací a chodníků v km 10,967 – 11,672
SO 108 Úprava přístupové komunikace k výměňkové stanici
SO 280 Opěrná zeď v km 10,98 – 11,05
SO 305 Stoka ZBT DN 1000 v ul. U Nisy
SO 306 Stoka ZBT DN 400 v ul. Na Vršku
SO 307 Stoka KAM DN 400 v ul. U Nisy
SO 349 Vodovod OC 300 v ul. U Nisy
SO 350 Vodovod LT 100 v ul. Na Vršku
SO 351 Vodovod PE 160 v ul. Na Vršku
SO 352 Vodovod LT 250 v ul. U Nisy
SO 403 Přeložka kabelové smyčky VN 10/22 kV ČEZ v km 11,040
SO 423 Přeložka kabelového vedení NN 0,4 kV ČEZ v km 11,040
SO 424 Přeložka kabelového vedení NN 0,4 kV ČEZ v km 11,330
SO 428 Nové odběrné místo DPLJL z hladiny NN DS ČEZ Distribuce v km 11,330
SO 439 Silové napojení fadici SSZ km 10,990 – 11,550
SO 441 Přeložka VO TS Jablonce v km 11,330
SO 442 Přeložka VO TS Jablonce v ul. Liberecká, Budovatelů
SO 458 Přeložka OK DPMJL v km 10,967 – 11,672
SO 470 Přeložka PVSEK CETIN - výměník
SO 513 Přeložka STL plynovodní přípojky
SO 520 Přeložka teplovodu DN125
SO 604 Rekonstrukce TT v úseku U Nisy – Poštovní
SO 626 Definitivní trojevodné vedení v úseku U Nisy – Poštovní
SO 627 Trakční kabely v úseku U Nisy – Poštovní
SO 628 Zabezpečovací zařízení v úseku U Nisy – Poštovní
SO 604 Vegetační úpravy v úseku U Nisy – Poštovní



LEGENDA:

- PLOCHY:**
- TELESO TRAMVAJOVÉ TRATĚ
 - VOZOVKA - ASFALTOVÝ KRYT
 - VOZOVKA - DLAŽBA
 - CHODNÍKY
 - SVAHY NÁSPY
 - SVAHY VÝKOPU
 - VEGETAČNÍ ÚPRAVY
- STÁVAJÍCÍ IS - INFORMATIVNÍ ZÁKRES:**
- VODOVOD
 - KANALIZACE
 - PODZEMNÍ VEDENÍ VN
 - PODZEMNÍ VEDENÍ NN
 - PODZEMNÍ VEDENÍ NN - VO
 - NADZEMNÍ VEDENÍ VN
 - NADZEMNÍ VEDENÍ NN
 - NADZEMNÍ VEDENÍ NN - VO
 - PODZEMNÍ SĐELOVACÍ VEDENÍ
 - NADZEMNÍ SĐELOVACÍ VEDENÍ
 - PLYNOVOD - VTL
 - PLYNOVOD - STL
 - PLYNOVOD - NTL
 - TEPLOVOD
- NAVŘZENÉ IS:**
- VODOVOD
 - KANALIZAČNÍ STOKA
 - DEŠTOVÁ KANALIZACE
 - TRATIVOD
 - PODZEMNÍ VEDENÍ VN
 - PODZEMNÍ VEDENÍ NN
 - PODZEMNÍ VEDENÍ NN - VO
 - NADZEMNÍ VEDENÍ NN
 - NADZEMNÍ VEDENÍ NN - VO
 - PODZEMNÍ SĐELOVACÍ VEDENÍ
 - PLYNOVOD - NTL
 - TEPLOVOD
- KATASTR NEMOVITOSTÍ:**
- HRANICE KÚ
 - HRANICE PARCEL
 - SLUČKOVÉ ČÁRY

Soutadnicový systém: S-JTSK
Výškový systém: Bpv

C.3 Koordinační situace

Objednatel:
**DOPRAVNÍ PODNIK MĚST
LIBERCE A JABLONCE NAD NISOU, a.s.**
Mrštíkova 3
461 71 Liberec III

Zhotovitel DÚR:
Valbek
Valbek, spol. s r.o.
Vaňurova 505/17
460 02 Liberec 3

Ypracoval	P. DVORSKY	Zak. číslo	15-L31-026
Zodp. projektant	ING. T. LŽIČAR	Datum	02/2017
Tech. kontrola	ING. J. HEJRAL	Stupeň	DÚR
Ake	REKONSTRUKCE ČTYŘ ÚSEKŮ TRAMVAJOVÉ TRATI LIBEREC - JABLONEC N. N. ÚSEK U NISY - KŘÍŽOVATKA BUDOVATELŮ X POŠTOVNÍ	Počet formátů	10 x A4
Měřítko	1:500	Č. přílohy	Paré
Zhotovitel:	Valbek, spol. s r.o. Vaňurova 505/17 460 02 Liberec 3	C.3	