

**E.5.1****Záborový elaborát**

Objednatel:

**DOPRAVNÍ PODNIK MĚST  
LIBERCE A JABLONCE NAD NISOU, a.s.**Mrštíkova 3  
461 71 Liberec III

Zhotovitel DÚR:

**Valbek, spol. s r.o.**Vaňurova 505/17  
460 02 Liberec 3

HIP:

ING. J. HEJRAL


	Vypracoval	P. DVORSKÝ	Zak. číslo	15-LI31-026
	Zodp. projektant	ING. T. LŽIČAŘ	Datum	02/2017
	Tech. kontrola	ING. J. HEJRAL	Stupeň	DÚR
	Akce <b>REKONSTRUKCE ČTYŘ ÚSEKŮ TRAMVAJOVÉ TRATI LIBEREC – JABLONEC N. N. ÚSEK U NISY – KŘÍŽOVATKA BUDOVATELŮ X POŠTOVNÍ</b>		Počet formátů	15 x A4
			Měřítko	
Zhotovitel: Valbek, spol. s r.o. Vaňurova 505/17 460 07 Liberec 3	Příloha <b>ZÁBOROVÝ ELABORÁT</b>		Č. přílohy <b>E.5.1</b>	Paré

**REKONSTRUKCE ČTYŘ ÚSEKŮ  
TRAMVAJOVÉ TRATI LIBEREC - JABLONEC N. N.  
ÚSEK U NISY - KŘIŽOVATKA BUDOVATELŮ X POŠTOVNÍ**

**OBSAH:**

- |     |   |           |
|-----|---|-----------|
| 1.  | Situace záborového elaborátu  | M 1:1 000 |
| 2.1 | Tabulka záborů - k.ú. Jablonec nad Nisou<br>- řazení dle parcelních čísel |           |
| 2.2 | Tabulka záborů - k.ú. Jablonec nad Nisou<br>- řazení dle LV               |           |



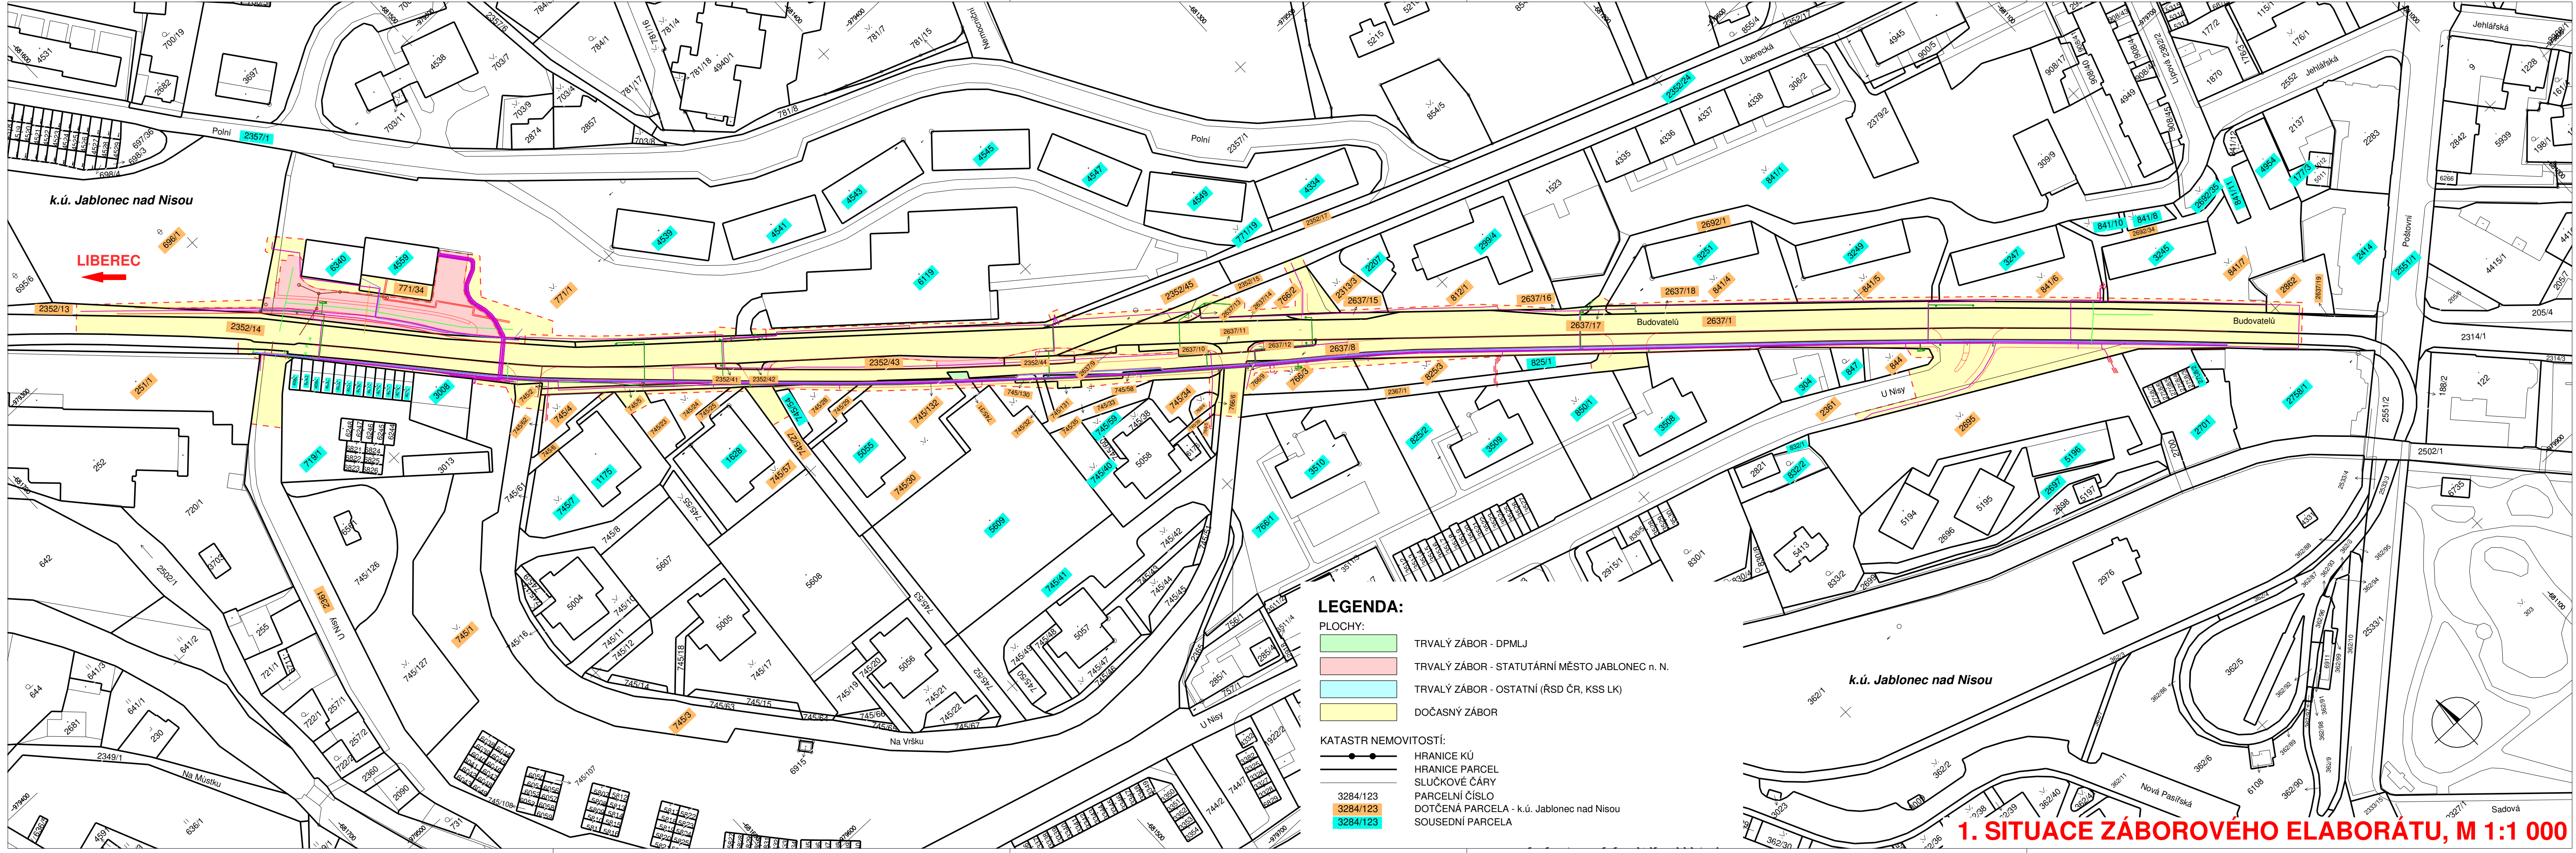

**LEGENDA:**

**PLOCHY:**

- TRVALÝ ZÁBOR - DPMLJ
- TRVALÝ ZÁBOR - STATUTÁRNÍ MĚSTO JABLONEC n. N.
- TRVALÝ ZÁBOR - OSTATNÍ (ŘSD ČR, KSS LK)
- DOČASNÝ ZÁBOR

**KATASTR NEMOVITOSTÍ:**

- HRANICE KÚ
- HRANICE PARCEL
- SLUČKOVÉ ČÁRY
- PARCELNÍ ČÍSLO
- DOTČENÁ PARCELA - k.ú. Jablonec nad Nisou
- SOUSEDNÍ PARCELA

**1. SITUACE ZÁBOROVÉHO ELABORÁTU, M 1:1 000**



## REKONSTRUKCE ČTYŘ ÚSEKŮ TRAMVAJOVÉ TRATI LIBEREC - JABLONEC N. N. ÚSEK U NISY - KŘÍŽOVATKA BUDOVATELŮ X POŠTOVNÍ

PARC. ČÍSLO	VÝMĚRA			VYUŽITÍ POZEMKU	DRUH POZEMKU	LV	VLASTNÍK	ZABÍRÁ SE CELKEM												POZNÁMKA
								TRVALE DPMLJ			TRVALE město			TRVALE ostatní			DOČASNĚ			
	ha	a	m²					ha	a	m²	ha	a	m²	ha	a	m²				
st. 251/1		17	76		zastavěná plocha a nádvoří	7279	LUCID spol. s r.o., Liberecká 85/67, 46601 Jablonec nad Nisou												5	
696/1		45	46	neploďná půda	ostatní plocha	10001	Statutární město Jablonec nad Nisou, Mírové náměstí 3100/19, 46601 Jablonec nad Nisou						35					1	11	bez výkupu
745/1		95	20	zeleň	ostatní plocha	10001	Statutární město Jablonec nad Nisou, Mírové náměstí 3100/19, 46601 Jablonec nad Nisou												32	
745/2		9	17	ostatní komunikace	ostatní plocha	10001	Statutární město Jablonec nad Nisou, Mírové náměstí 3100/19, 46601 Jablonec nad Nisou											3	15	
745/3		34	70	ostatní komunikace	ostatní plocha	10001	Statutární město Jablonec nad Nisou, Mírové náměstí 3100/19, 46601 Jablonec nad Nisou											1	96	
745/4		1	95	zeleň	ostatní plocha	10001	Statutární město Jablonec nad Nisou, Mírové náměstí 3100/19, 46601 Jablonec nad Nisou												14	
745/5		1	81	ostatní komunikace	ostatní plocha	10001	Statutární město Jablonec nad Nisou, Mírové náměstí 3100/19, 46601 Jablonec nad Nisou											1	81	
745/6		1	11	ostatní komunikace	ostatní plocha	10001	Statutární město Jablonec nad Nisou, Mírové náměstí 3100/19, 46601 Jablonec nad Nisou												8	
745/23		2	48	ostatní komunikace	ostatní plocha	10001	Statutární město Jablonec nad Nisou, Mírové náměstí 3100/19, 46601 Jablonec nad Nisou												57	
745/24		2	15	zeleň	ostatní plocha	10001	Statutární město Jablonec nad Nisou, Mírové náměstí 3100/19, 46601 Jablonec nad Nisou												32	
745/25		1	69	ostatní komunikace	ostatní plocha	10001	Statutární město Jablonec nad Nisou, Mírové náměstí 3100/19, 46601 Jablonec nad Nisou												6	
745/27		3	65	ostatní komunikace	ostatní plocha	10001	Statutární město Jablonec nad Nisou, Mírové náměstí 3100/19, 46601 Jablonec nad Nisou											1	00	
745/28		2	36	zeleň	ostatní plocha	10001	Statutární město Jablonec nad Nisou, Mírové náměstí 3100/19, 46601 Jablonec nad Nisou												58	
745/29			89	ostatní komunikace	ostatní plocha	10001	Statutární město Jablonec nad Nisou, Mírové náměstí 3100/19, 46601 Jablonec nad Nisou												15	
745/30		11	22	zeleň	ostatní plocha	10001	Statutární město Jablonec nad Nisou, Mírové náměstí 3100/19, 46601 Jablonec nad Nisou												93	
745/31			99	ostatní komunikace	ostatní plocha	7646	Albert Česká republika, s.r.o., Radlická 520/117, Jinonice, 15800 Praha 5				16			12					8	
745/32		1	91	zeleň	ostatní plocha	10001	Statutární město Jablonec nad Nisou, Mírové náměstí 3100/19, 46601 Jablonec nad Nisou												52	
745/33		2	08	ostatní komunikace	ostatní plocha	10001	Statutární město Jablonec nad Nisou, Mírové náměstí 3100/19, 46601 Jablonec nad Nisou												6	
745/34		2	27	ostatní komunikace	ostatní plocha	10001	Statutární město Jablonec nad Nisou, Mírové náměstí 3100/19, 46601 Jablonec nad Nisou												20	
745/35		3	23	zeleň	ostatní plocha	10001	Statutární město Jablonec nad Nisou, Mírové náměstí 3100/19, 46601 Jablonec nad Nisou											1	48	
745/39			65	ostatní komunikace	ostatní plocha	10001	Statutární město Jablonec nad Nisou, Mírové náměstí 3100/19, 46601 Jablonec nad Nisou												5	

## REKONSTRUKCE ČTYŘ ÚSEKŮ TRAMVAJOVÉ TRATI LIBEREC - JABLONEC N. N. ÚSEK U NISY - KŘÍŽOVATKA BUDOVATELŮ X POŠTOVNÍ

PARC. ČÍSLO	VÝMĚRA			VYUŽITÍ POZEMKU	DRUH POZEMKU	LV	VLASTNÍK	ZABÍRÁ SE CELKEM												POZNÁMKA
								TRVALE DPMLJ			TRVALE město			TRVALE ostatní			DOČASNĚ			
	ha	a	m²					ha	a	m²	ha	a	m²	ha	a	m²				
745/57		6	46	zeleň	ostatní plocha	10001	Statutární město Jablonec nad Nisou, Mírové náměstí 3100/19, 46601 Jablonec nad Nisou											2		
745/58			9	ostatní komunikace	ostatní plocha	10001	Statutární město Jablonec nad Nisou, Mírové náměstí 3100/19, 46601 Jablonec nad Nisou											9		
745/62			41	ostatní komunikace	ostatní plocha	10001	Statutární město Jablonec nad Nisou, Mírové náměstí 3100/19, 46601 Jablonec nad Nisou											9		
745/130			27	zeleň	ostatní plocha	2150	Dopravní podnik měst Liberce a Jablonce nad Nisou, a.s., Mrštíkova 407/3, Liberec III-Jeřáb, 46171 Liberec											27		
745/131			69	zeleň	ostatní plocha	2150	Dopravní podnik měst Liberce a Jablonce nad Nisou, a.s., Mrštíkova 407/3, Liberec III-Jeřáb, 46171 Liberec											69		
745/132			8	zeleň	ostatní plocha	2150	Dopravní podnik měst Liberce a Jablonce nad Nisou, a.s., Mrštíkova 407/3, Liberec III-Jeřáb, 46171 Liberec											8		
766/2		4	51	manipulační plocha	ostatní plocha	10001	Statutární město Jablonec nad Nisou, Mírové náměstí 3100/19, 46601 Jablonec nad Nisou										2	86		
766/3		4	28	zeleň	ostatní plocha	10001	Statutární město Jablonec nad Nisou, Mírové náměstí 3100/19, 46601 Jablonec nad Nisou										1	41		
766/4			54	zeleň	ostatní plocha	10001	Statutární město Jablonec nad Nisou, Mírové náměstí 3100/19, 46601 Jablonec nad Nisou											10		
766/5			33	ostatní komunikace	ostatní plocha	10001	Statutární město Jablonec nad Nisou, Mírové náměstí 3100/19, 46601 Jablonec nad Nisou											6		
766/6			53	ostatní komunikace	ostatní plocha	10001	Statutární město Jablonec nad Nisou, Mírové náměstí 3100/19, 46601 Jablonec nad Nisou											26		
766/9			6	zeleň	ostatní plocha	2150	Dopravní podnik měst Liberce a Jablonce nad Nisou, a.s., Mrštíkova 407/3, Liberec III-Jeřáb, 46171 Liberec			6									bez výkupu	
771/1	1	37	72	zeleň	ostatní plocha	10001	Statutární město Jablonec nad Nisou, Mírové náměstí 3100/19, 46601 Jablonec nad Nisou					10	57				7	39	bez výkupu	
771/34		1	33	zeleň	ostatní plocha	7894	Jablonecká energetická a.s., Liberecká 4191/120, 46601 Jablonec nad Nisou										1	33		
812/1		12	49	manipulační plocha	ostatní plocha	12926	Kocour Bedřich Mgr., Podolské nábřeží 1124/2, Podolí, 14700 Praha 4											87		
825/2		17	99	manipulační plocha	ostatní plocha	10001	Statutární město Jablonec nad Nisou, Mírové náměstí 3100/19, 46601 Jablonec nad Nisou											2		
825/3		4	35	zeleň	ostatní plocha	10001	Statutární město Jablonec nad Nisou, Mírové náměstí 3100/19, 46601 Jablonec nad Nisou											75		
841/4		8	88	zeleň	ostatní plocha	10001	Statutární město Jablonec nad Nisou, Mírové náměstí 3100/19, 46601 Jablonec nad Nisou											71		
841/5		8	50	zeleň	ostatní plocha	10001	Statutární město Jablonec nad Nisou, Mírové náměstí 3100/19, 46601 Jablonec nad Nisou											66		
841/6		7	18	zeleň	ostatní plocha	10001	Statutární město Jablonec nad Nisou, Mírové náměstí 3100/19, 46601 Jablonec nad Nisou											93		
841/7		13	63	zeleň	ostatní plocha	10001	Statutární město Jablonec nad Nisou, Mírové náměstí 3100/19, 46601 Jablonec nad Nisou											72		

## REKONSTRUKCE ČTYŘ ÚSEKŮ TRAMVAJOVÉ TRATI LIBEREC - JABLONEC N. N. ÚSEK U NISY - KŘÍŽOVATKA BUDOVATELŮ X POŠTOVNÍ

PARC. ČÍSLO	VÝMĚRA			VYUŽITÍ POZEMKU	DRUH POZEMKU	LV	VLASTNÍK	ZABÍRÁ SE CELKEM												POZNÁMKA
								TRVALE DPMLJ			TRVALE město			TRVALE ostatní			DOČASNĚ			
	ha	a	m²					ha	a	m²	ha	a	m²	ha	a	m²				
844		1	89	zeleň	ostatní plocha	10001	Statutární město Jablonec nad Nisou, Mírové náměstí 3100/19, 46601 Jablonec nad Nisou												22	
850/1		19	32	zeleň	ostatní plocha	10001	Statutární město Jablonec nad Nisou, Mírové náměstí 3100/19, 46601 Jablonec nad Nisou												8	
2313/3		2	96	zeleň	ostatní plocha	7197	Mořovský Jozef, Cihelná 96/20, Lukášov, 46605 Jablonec nad Nisou												18	
2352/13		9	25	ostatní komunikace	ostatní plocha	10001	Statutární město Jablonec nad Nisou, Mírové náměstí 3100/19, 46601 Jablonec nad Nisou											3	50	
2352/14		42	49	silnice	ostatní plocha	10001	Statutární město Jablonec nad Nisou, Mírové náměstí 3100/19, 46601 Jablonec nad Nisou						39					25	19	bez výkupu
2352/15		15	54	jiná plocha	ostatní plocha	10001	Statutární město Jablonec nad Nisou, Mírové náměstí 3100/19, 46601 Jablonec nad Nisou											1	09	
2352/17		18	59	ostatní komunikace	ostatní plocha	10001	Statutární město Jablonec nad Nisou, Mírové náměstí 3100/19, 46601 Jablonec nad Nisou											2	97	
2352/41			16	zeleň	ostatní plocha	10001	Statutární město Jablonec nad Nisou, Mírové náměstí 3100/19, 46601 Jablonec nad Nisou												16	
2352/42			18	ostatní komunikace	ostatní plocha	10001	Statutární město Jablonec nad Nisou, Mírové náměstí 3100/19, 46601 Jablonec nad Nisou												18	
2352/43		2	97	zeleň	ostatní plocha	10001	Statutární město Jablonec nad Nisou, Mírové náměstí 3100/19, 46601 Jablonec nad Nisou						1	05				1	92	bez výkupu
2352/44			64	jiná plocha	ostatní plocha	10001	Statutární město Jablonec nad Nisou, Mírové náměstí 3100/19, 46601 Jablonec nad Nisou												64	
2352/45		4	66	ostatní komunikace	ostatní plocha	10001	Statutární město Jablonec nad Nisou, Mírové náměstí 3100/19, 46601 Jablonec nad Nisou											1	30	
2361		97	84	ostatní komunikace	ostatní plocha	10001	Statutární město Jablonec nad Nisou, Mírové náměstí 3100/19, 46601 Jablonec nad Nisou											18	50	
2367/1		6	17	ostatní komunikace	ostatní plocha	10001	Statutární město Jablonec nad Nisou, Mírové náměstí 3100/19, 46601 Jablonec nad Nisou											1	08	
2637/1		30	65	silnice	ostatní plocha	10001	Statutární město Jablonec nad Nisou, Mírové náměstí 3100/19, 46601 Jablonec nad Nisou											30	05	
2637/8		41	97	ostatní komunikace	ostatní plocha	2150	Dopravní podnik měst Liberce a Jablonce nad Nisou, a.s., Mrštíkova 407/3, Liberec III-Jefáb, 46171 Liberec						39					30	10	
2637/9			13	zeleň	ostatní plocha	10001	Statutární město Jablonec nad Nisou, Mírové náměstí 3100/19, 46601 Jablonec nad Nisou						13							bez výkupu
2637/10			85	zeleň	ostatní plocha	10001	Statutární město Jablonec nad Nisou, Mírové náměstí 3100/19, 46601 Jablonec nad Nisou						66						19	bez výkupu
2637/11			37	ostatní komunikace	ostatní plocha	10001	Statutární město Jablonec nad Nisou, Mírové náměstí 3100/19, 46601 Jablonec nad Nisou												37	
2637/12			58	zeleň	ostatní plocha	10001	Statutární město Jablonec nad Nisou, Mírové náměstí 3100/19, 46601 Jablonec nad Nisou						9						49	bez výkupu
2637/13			25	zeleň	ostatní plocha	10001	Statutární město Jablonec nad Nisou, Mírové náměstí 3100/19, 46601 Jablonec nad Nisou												25	

## REKONSTRUKCE ČTYŘ ÚSEKŮ TRAMVAJOVÉ TRATI LIBEREC - JABLONEC N. N. ÚSEK U NISY - KŘÍŽOVATKA BUDOVATELŮ X POŠTOVNÍ

PARC. ČÍSLO	VÝMĚRA			VYUŽITÍ POZEMKU	DRUH POZEMKU	LV	VLASTNÍK	ZABÍRÁ SE CELKEM												POZNÁMKA
	ha	a	m²					TRVALE DPMLJ			TRVALE město			TRVALE ostatní			DOČASNĚ			
								ha	a	m²	ha	a	m²	ha	a	m²	ha	a	m²	
2637/14			54	ostatní komunikace	ostatní plocha	10001	Statutární město Jablonec nad Nisou, Mírové náměstí 3100/19, 46601 Jablonec nad Nisou												54	
2637/15			67	jiná plocha	ostatní plocha	10001	Statutární město Jablonec nad Nisou, Mírové náměstí 3100/19, 46601 Jablonec nad Nisou												67	
2637/16			47	jiná plocha	ostatní plocha	10001	Statutární město Jablonec nad Nisou, Mírové náměstí 3100/19, 46601 Jablonec nad Nisou												47	
2637/17			17	ostatní komunikace	ostatní plocha	10001	Statutární město Jablonec nad Nisou, Mírové náměstí 3100/19, 46601 Jablonec nad Nisou												17	
2637/18		5	45	jiná plocha	ostatní plocha	10001	Statutární město Jablonec nad Nisou, Mírové náměstí 3100/19, 46601 Jablonec nad Nisou										5		45	
2637/19			15	jiná plocha	ostatní plocha	10001	Statutární město Jablonec nad Nisou, Mírové náměstí 3100/19, 46601 Jablonec nad Nisou												5	
2692/1		14	72	ostatní komunikace	ostatní plocha	10001	Statutární město Jablonec nad Nisou, Mírové náměstí 3100/19, 46601 Jablonec nad Nisou												20	
2692/34		2	58	ostatní komunikace	ostatní plocha	10001	Statutární město Jablonec nad Nisou, Mírové náměstí 3100/19, 46601 Jablonec nad Nisou												5	
2695		24	49	zeleň	ostatní plocha	10001	Statutární město Jablonec nad Nisou, Mírové náměstí 3100/19, 46601 Jablonec nad Nisou												6	
2862		3	96	jiná plocha	ostatní plocha	7395	Poliklinika JABLONEC s.r.o., Poštovní 2428/8, 46601 Jablonec nad Nisou												56	

## REKONSTRUKCE ČTYŘ ÚSEKŮ TRAMVAJOVÉ TRATI LIBEREC - JABLONEC N. N. ÚSEK U NISY - KŘÍŽOVATKA BUDOVATELŮ X POŠTOVNÍ

PARC. ČÍSLO	VÝMĚRA			VYUŽITÍ POZEMKU	DRUH POZEMKU	LV	VLASTNÍK	ZABÍRÁ SE CELKEM												POZNÁMKA
								TRVALE DPMLJ			TRVALE město			TRVALE ostatní			DOČASNĚ			
	ha	a	m²					ha	a	m²	ha	a	m²	ha	a	m²				
745/130			27	zeleň	ostatní plocha	2150	Dopravní podnik měst Liberce a Jablonce nad Nisou, a.s., Mrštíkova 407/3, Liberec III-Jeřáb, 46171 Liberec												27	
745/131			69	zeleň	ostatní plocha	2150	Dopravní podnik měst Liberce a Jablonce nad Nisou, a.s., Mrštíkova 407/3, Liberec III-Jeřáb, 46171 Liberec												69	
745/132			8	zeleň	ostatní plocha	2150	Dopravní podnik měst Liberce a Jablonce nad Nisou, a.s., Mrštíkova 407/3, Liberec III-Jeřáb, 46171 Liberec												8	
766/9			6	zeleň	ostatní plocha	2150	Dopravní podnik měst Liberce a Jablonce nad Nisou, a.s., Mrštíkova 407/3, Liberec III-Jeřáb, 46171 Liberec			6										bez výkupu
2637/8		41	97	ostatní komunikace	ostatní plocha	2150	Dopravní podnik měst Liberce a Jablonce nad Nisou, a.s., Mrštíkova 407/3, Liberec III-Jeřáb, 46171 Liberec						39					30	10	
2313/3		2	96	zeleň	ostatní plocha	7197	Mořovský Jozef, Cihelná 96/20, Lukášov, 46605 Jablonec nad Nisou												18	
st. 251/1		17	76		zastavěná plocha a nádvoří	7279	LUCID spol. s r.o., Liberecká 85/67, 46601 Jablonec nad Nisou												5	
2862		3	96	jiná plocha	ostatní plocha	7395	Poliklinika JABLONEC s.r.o., Poštovní 2428/8, 46601 Jablonec nad Nisou												56	
745/31			99	ostatní komunikace	ostatní plocha	7646	Albert Česká republika, s.r.o., Radlická 520/117, Jinonice, 15800 Praha 5			16			12						8	
771/34		1	33	zeleň	ostatní plocha	7894	Jablonecká energetická a.s., Liberecká 4191/120, 46601 Jablonec nad Nisou											1	33	
696/1		45	46	neplodná půda	ostatní plocha	10001	Statutární město Jablonec nad Nisou, Mírové náměstí 3100/19, 46601 Jablonec nad Nisou						35					1	11	bez výkupu
745/1		95	20	zeleň	ostatní plocha	10001	Statutární město Jablonec nad Nisou, Mírové náměstí 3100/19, 46601 Jablonec nad Nisou												32	
745/2		9	17	ostatní komunikace	ostatní plocha	10001	Statutární město Jablonec nad Nisou, Mírové náměstí 3100/19, 46601 Jablonec nad Nisou											3	15	
745/3		34	70	ostatní komunikace	ostatní plocha	10001	Statutární město Jablonec nad Nisou, Mírové náměstí 3100/19, 46601 Jablonec nad Nisou											1	96	
745/4		1	95	zeleň	ostatní plocha	10001	Statutární město Jablonec nad Nisou, Mírové náměstí 3100/19, 46601 Jablonec nad Nisou												14	
745/5		1	81	ostatní komunikace	ostatní plocha	10001	Statutární město Jablonec nad Nisou, Mírové náměstí 3100/19, 46601 Jablonec nad Nisou											1	81	
745/6		1	11	ostatní komunikace	ostatní plocha	10001	Statutární město Jablonec nad Nisou, Mírové náměstí 3100/19, 46601 Jablonec nad Nisou												8	
745/23		2	48	ostatní komunikace	ostatní plocha	10001	Statutární město Jablonec nad Nisou, Mírové náměstí 3100/19, 46601 Jablonec nad Nisou												57	
745/24		2	15	zeleň	ostatní plocha	10001	Statutární město Jablonec nad Nisou, Mírové náměstí 3100/19, 46601 Jablonec nad Nisou												32	
745/25		1	69	ostatní komunikace	ostatní plocha	10001	Statutární město Jablonec nad Nisou, Mírové náměstí 3100/19, 46601 Jablonec nad Nisou												6	
745/27		3	65	ostatní komunikace	ostatní plocha	10001	Statutární město Jablonec nad Nisou, Mírové náměstí 3100/19, 46601 Jablonec nad Nisou											1	00	



## REKONSTRUKCE ČTYŘ ÚSEKŮ TRAMVAJOVÉ TRATI LIBEREC - JABLONEC N. N. ÚSEK U NISY - KŘÍŽOVATKA BUDOVATELŮ X POŠTOVNÍ

PARC. ČÍSLO	VÝMĚRA			VYUŽITÍ POZEMKU	DRUH POZEMKU	LV	VLASTNÍK	ZABÍRÁ SE CELKEM												POZNÁMKA
								TRVALE DPMLJ			TRVALE město			TRVALE ostatní			DOČASNĚ			
	ha	a	m²					ha	a	m²	ha	a	m²	ha	a	m²				
745/28		2	36	zeleň	ostatní plocha	10001	Statutární město Jablonec nad Nisou, Mírové náměstí 3100/19, 46601 Jablonec nad Nisou											58		
745/29			89	ostatní komunikace	ostatní plocha	10001	Statutární město Jablonec nad Nisou, Mírové náměstí 3100/19, 46601 Jablonec nad Nisou											15		
745/30		11	22	zeleň	ostatní plocha	10001	Statutární město Jablonec nad Nisou, Mírové náměstí 3100/19, 46601 Jablonec nad Nisou											93		
745/32		1	91	zeleň	ostatní plocha	10001	Statutární město Jablonec nad Nisou, Mírové náměstí 3100/19, 46601 Jablonec nad Nisou											52		
745/33		2	08	ostatní komunikace	ostatní plocha	10001	Statutární město Jablonec nad Nisou, Mírové náměstí 3100/19, 46601 Jablonec nad Nisou											6		
745/34		2	27	ostatní komunikace	ostatní plocha	10001	Statutární město Jablonec nad Nisou, Mírové náměstí 3100/19, 46601 Jablonec nad Nisou											20		
745/35		3	23	zeleň	ostatní plocha	10001	Statutární město Jablonec nad Nisou, Mírové náměstí 3100/19, 46601 Jablonec nad Nisou									1		48		
745/39			65	ostatní komunikace	ostatní plocha	10001	Statutární město Jablonec nad Nisou, Mírové náměstí 3100/19, 46601 Jablonec nad Nisou											5		
745/57		6	46	zeleň	ostatní plocha	10001	Statutární město Jablonec nad Nisou, Mírové náměstí 3100/19, 46601 Jablonec nad Nisou											2		
745/58			9	ostatní komunikace	ostatní plocha	10001	Statutární město Jablonec nad Nisou, Mírové náměstí 3100/19, 46601 Jablonec nad Nisou											9		
745/62			41	ostatní komunikace	ostatní plocha	10001	Statutární město Jablonec nad Nisou, Mírové náměstí 3100/19, 46601 Jablonec nad Nisou											9		
766/2		4	51	manipulační plocha	ostatní plocha	10001	Statutární město Jablonec nad Nisou, Mírové náměstí 3100/19, 46601 Jablonec nad Nisou										2		86	
766/3		4	28	zeleň	ostatní plocha	10001	Statutární město Jablonec nad Nisou, Mírové náměstí 3100/19, 46601 Jablonec nad Nisou										1		41	
766/4			54	zeleň	ostatní plocha	10001	Statutární město Jablonec nad Nisou, Mírové náměstí 3100/19, 46601 Jablonec nad Nisou											10		
766/5			33	ostatní komunikace	ostatní plocha	10001	Statutární město Jablonec nad Nisou, Mírové náměstí 3100/19, 46601 Jablonec nad Nisou											6		
766/6			53	ostatní komunikace	ostatní plocha	10001	Statutární město Jablonec nad Nisou, Mírové náměstí 3100/19, 46601 Jablonec nad Nisou											26		
771/1	1	37	72	zeleň	ostatní plocha	10001	Statutární město Jablonec nad Nisou, Mírové náměstí 3100/19, 46601 Jablonec nad Nisou					10	57					7	39	bez výkupu
825/2		17	99	manipulační plocha	ostatní plocha	10001	Statutární město Jablonec nad Nisou, Mírové náměstí 3100/19, 46601 Jablonec nad Nisou											2		
825/3		4	35	zeleň	ostatní plocha	10001	Statutární město Jablonec nad Nisou, Mírové náměstí 3100/19, 46601 Jablonec nad Nisou												75	
841/4		8	88	zeleň	ostatní plocha	10001	Statutární město Jablonec nad Nisou, Mírové náměstí 3100/19, 46601 Jablonec nad Nisou												71	
841/5		8	50	zeleň	ostatní plocha	10001	Statutární město Jablonec nad Nisou, Mírové náměstí 3100/19, 46601 Jablonec nad Nisou												66	

## REKONSTRUKCE ČTYŘ ÚSEKŮ TRAMVAJOVÉ TRATI LIBEREC - JABLONEC N. N. ÚSEK U NISY - KŘÍŽOVATKA BUDOVATELŮ X POŠTOVNÍ

PARC. ČÍSLO	VÝMĚRA			VYUŽITÍ POZEMKU	DRUH POZEMKU	LV	VLASTNÍK	ZABÍRÁ SE CELKEM												POZNÁMKA
								TRVALE DPMLJ			TRVALE město			TRVALE ostatní			DOČASNĚ			
	ha	a	m²					ha	a	m²	ha	a	m²	ha	a	m²				
841/6		7	18	zeleň	ostatní plocha	10001	Statutární město Jablonec nad Nisou, Mírové náměstí 3100/19, 46601 Jablonec nad Nisou											93		
841/7		13	63	zeleň	ostatní plocha	10001	Statutární město Jablonec nad Nisou, Mírové náměstí 3100/19, 46601 Jablonec nad Nisou											72		
844		1	89	zeleň	ostatní plocha	10001	Statutární město Jablonec nad Nisou, Mírové náměstí 3100/19, 46601 Jablonec nad Nisou											22		
850/1		19	32	zeleň	ostatní plocha	10001	Statutární město Jablonec nad Nisou, Mírové náměstí 3100/19, 46601 Jablonec nad Nisou											8		
2352/13		9	25	ostatní komunikace	ostatní plocha	10001	Statutární město Jablonec nad Nisou, Mírové náměstí 3100/19, 46601 Jablonec nad Nisou										3	50		
2352/14		42	49	silnice	ostatní plocha	10001	Statutární město Jablonec nad Nisou, Mírové náměstí 3100/19, 46601 Jablonec nad Nisou						39				25	19	bez výkupu	
2352/15		15	54	jiná plocha	ostatní plocha	10001	Statutární město Jablonec nad Nisou, Mírové náměstí 3100/19, 46601 Jablonec nad Nisou										1	09		
2352/17		18	59	ostatní komunikace	ostatní plocha	10001	Statutární město Jablonec nad Nisou, Mírové náměstí 3100/19, 46601 Jablonec nad Nisou										2	97		
2352/41			16	zeleň	ostatní plocha	10001	Statutární město Jablonec nad Nisou, Mírové náměstí 3100/19, 46601 Jablonec nad Nisou											16		
2352/42			18	ostatní komunikace	ostatní plocha	10001	Statutární město Jablonec nad Nisou, Mírové náměstí 3100/19, 46601 Jablonec nad Nisou											18		
2352/43		2	97	zeleň	ostatní plocha	10001	Statutární město Jablonec nad Nisou, Mírové náměstí 3100/19, 46601 Jablonec nad Nisou						1	05			1	92	bez výkupu	
2352/44			64	jiná plocha	ostatní plocha	10001	Statutární město Jablonec nad Nisou, Mírové náměstí 3100/19, 46601 Jablonec nad Nisou											64		
2352/45		4	66	ostatní komunikace	ostatní plocha	10001	Statutární město Jablonec nad Nisou, Mírové náměstí 3100/19, 46601 Jablonec nad Nisou										1	30		
2361		97	84	ostatní komunikace	ostatní plocha	10001	Statutární město Jablonec nad Nisou, Mírové náměstí 3100/19, 46601 Jablonec nad Nisou										18	50		
2367/1		6	17	ostatní komunikace	ostatní plocha	10001	Statutární město Jablonec nad Nisou, Mírové náměstí 3100/19, 46601 Jablonec nad Nisou										1	08		
2637/1		30	65	silnice	ostatní plocha	10001	Statutární město Jablonec nad Nisou, Mírové náměstí 3100/19, 46601 Jablonec nad Nisou										30	05		
2637/9			13	zeleň	ostatní plocha	10001	Statutární město Jablonec nad Nisou, Mírové náměstí 3100/19, 46601 Jablonec nad Nisou						13						bez výkupu	
2637/10			85	zeleň	ostatní plocha	10001	Statutární město Jablonec nad Nisou, Mírové náměstí 3100/19, 46601 Jablonec nad Nisou						66					19	bez výkupu	
2637/11			37	ostatní komunikace	ostatní plocha	10001	Statutární město Jablonec nad Nisou, Mírové náměstí 3100/19, 46601 Jablonec nad Nisou											37		
2637/12			58	zeleň	ostatní plocha	10001	Statutární město Jablonec nad Nisou, Mírové náměstí 3100/19, 46601 Jablonec nad Nisou						9					49	bez výkupu	
2637/13			25	zeleň	ostatní plocha	10001	Statutární město Jablonec nad Nisou, Mírové náměstí 3100/19, 46601 Jablonec nad Nisou											25		

## REKONSTRUKCE ČTYŘ ÚSEKŮ TRAMVAJOVÉ TRATI LIBEREC - JABLONEC N. N. ÚSEK U NISY - KŘÍŽOVATKA BUDOVATELŮ X POŠTOVNÍ

PARC. ČÍSLO	VÝMĚRA			VYUŽITÍ POZEMKU	DRUH POZEMKU	LV	VLASTNÍK	ZABÍRÁ SE CELKEM												POZNÁMKA	
								TRVALE DPMLJ			TRVALE město			TRVALE ostatní			DOČASNĚ				
	ha	a	m²					ha	a	m²	ha	a	m²	ha	a	m²					
2637/14			54	ostatní komunikace	ostatní plocha	10001	Statutární město Jablonec nad Nisou, Mírové náměstí 3100/19, 46601 Jablonec nad Nisou													54	
2637/15			67	jiná plocha	ostatní plocha	10001	Statutární město Jablonec nad Nisou, Mírové náměstí 3100/19, 46601 Jablonec nad Nisou													67	
2637/16			47	jiná plocha	ostatní plocha	10001	Statutární město Jablonec nad Nisou, Mírové náměstí 3100/19, 46601 Jablonec nad Nisou													47	
2637/17			17	ostatní komunikace	ostatní plocha	10001	Statutární město Jablonec nad Nisou, Mírové náměstí 3100/19, 46601 Jablonec nad Nisou													17	
2637/18		5	45	jiná plocha	ostatní plocha	10001	Statutární město Jablonec nad Nisou, Mírové náměstí 3100/19, 46601 Jablonec nad Nisou											5		45	
2637/19			15	jiná plocha	ostatní plocha	10001	Statutární město Jablonec nad Nisou, Mírové náměstí 3100/19, 46601 Jablonec nad Nisou													5	
2692/1		14	72	ostatní komunikace	ostatní plocha	10001	Statutární město Jablonec nad Nisou, Mírové náměstí 3100/19, 46601 Jablonec nad Nisou													20	
2692/34		2	58	ostatní komunikace	ostatní plocha	10001	Statutární město Jablonec nad Nisou, Mírové náměstí 3100/19, 46601 Jablonec nad Nisou													5	
2695		24	49	zeleň	ostatní plocha	10001	Statutární město Jablonec nad Nisou, Mírové náměstí 3100/19, 46601 Jablonec nad Nisou													6	
812/1		12	49	manipulační plocha	ostatní plocha	12926	Kocour Bedřich Mgr., Podolské nábřeží 1124/2, Podolí, 14700 Praha 4													87	