


7.2 VYTYČOVACÍ VÝKRES č.2, M 1 : 500

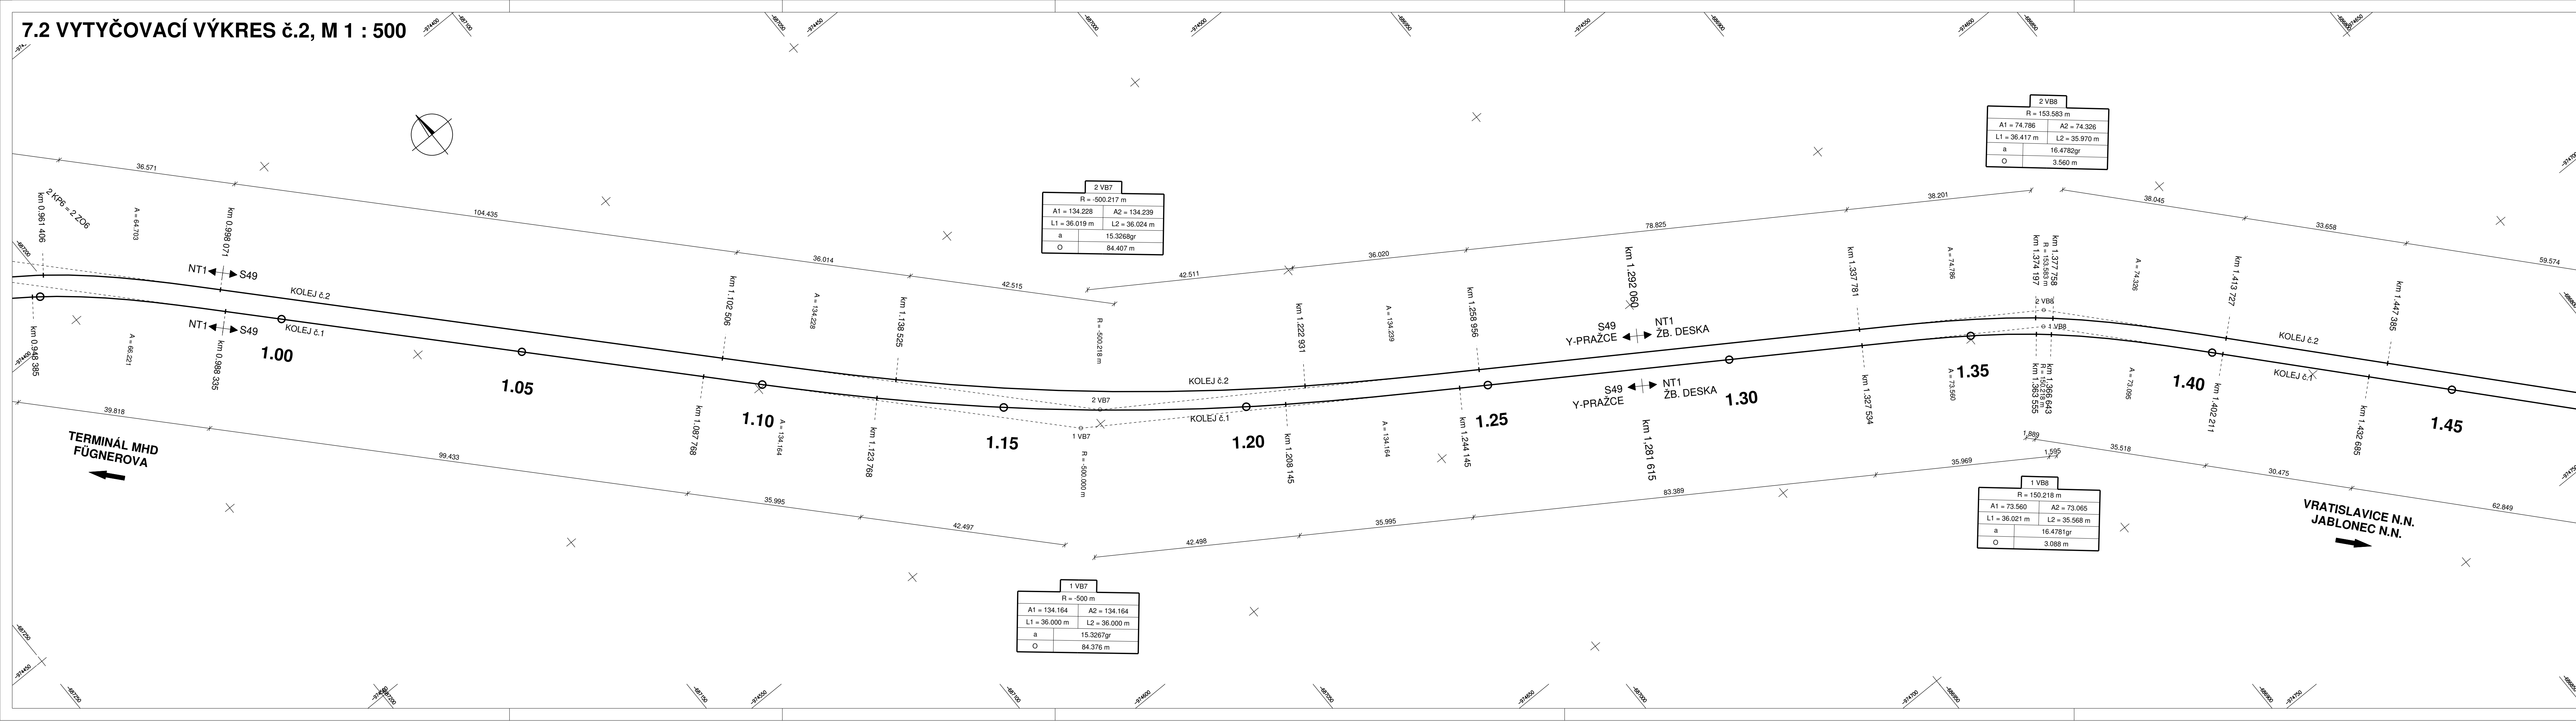

POZNÁMKA:

TYTO VÝKRESY JSOU INFORMATIVNÍ A PŘEDSTAVUJÍ PŮVODNÍ PROJEKTOVÝ NÁVRH PROSTOROVÉHO VEDENÍ TRATI. PŘI REALIZACI SE BUDE VÝCHÁZET ZE STÁVAJÍCÍHO STAVU SE ZOHLEDNĚNÍM PARAMETRŮ PŮVODNÍHO PROJEKTU.

Výškový systém: Bpv  
Souřadnicový systém: S-JTSK

Objednatel:

**DOPRAVNÍ PODNIK MĚST  
LIBERCE A JABLONCE NAD NISOU, a.s.**  
Mrštíkova 3  
461 71 Liberec III

Zhotovitel:

**Valbek**

**Valbek, spol. s r.o.**  
Vaňurova 505/17  
460 02 Liberec 3

HIP:

ING. T. LŽIČAŘ

**Valbek**

**ZMĚNA ROZCHODU KOLEJÍ  
TT LIBEREC – JABLONEC NAD NISOU,  
ÚSEK U LOMU – VRATISLAVICE, VYHYBNA**

**Zhotovitel:**  
Valbek, spol. s r.o.  
Vaňurova 505/17  
460 02 Liberec 3

**Příloha**  
VYTYČOVACÍ VÝKRES č.2

Vypracoval	L. BARANOVSKÝ, DIS.	Zak. číslo	20-L111-005
Zodp. projektant	ING. T. LŽIČAŘ	Datum	02/2021
Tech. kontrola	ING. J. HEJRAL	Stupeň	DZS
Akce	Počet formátů		6 x A4
	Měřítko		1 : 500
	Č. přílohy		Paré

**7.2**