


KOORDINAČNÍ SITUACE č.2, M 1 : 250

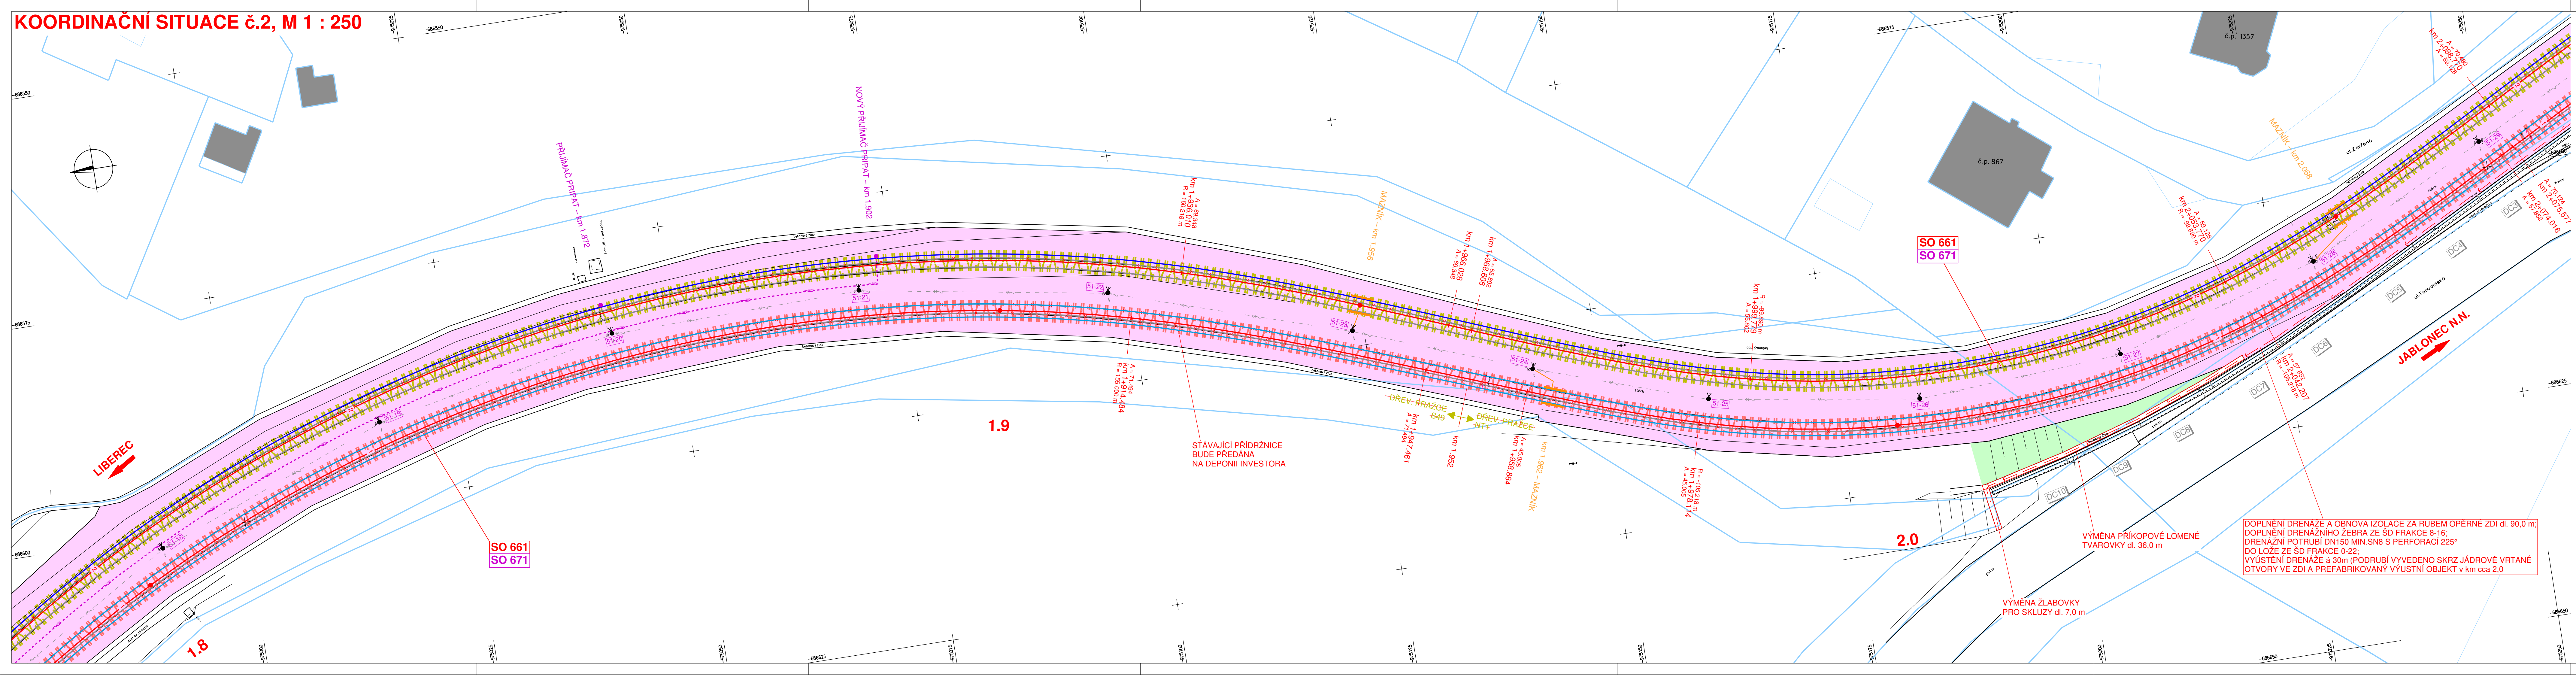

**LEGENDA:**

OSA – ROZCHOD 1435 mm	TRAMVAJOVÁ TRÁŤ – OTEVŘENÝ SVRŠEK
STÁVAJÍCÍ KOLEJNICE	TRAMVAJOVÁ TRÁŤ – LITÝ ASFALT – PŘEJEZD
DEMONTÁŽ STÁVAJÍCÍ KOLEJNICE	TRAMVAJOVÁ TRÁŤ – LITÝ ASFALT – PŘECHOD
PŘESUNUTÁ KOLEJNICE S49 (49E1)	TRAMVAJOVÁ TRÁŤ – ŽULOVÁ DLAŽBA K10
PŘESUNUTÁ KOLEJNICE NT1	VOZOVKA – ASFALTOVÝ KRYT
NOVÁ KOLEJNICE S49 (49E1)	CHODNÍK – BETONOVÁ DLAŽBA
NOVÁ KOLEJNICE NT1	ÚPRAVY PRO NEVIDOMÉ – RELIÉFNÍ DLAŽBA
VÝHYBKOVÁ KONSTRUKCE	BETONOVÁ DLAŽBA HMATNÁ S VÝSTUPKY
PODÉLNÁ DRENÁŽ - DN150	STÁVAJÍCÍ ŽB. DESKA / "VUIS" PANELY
PODZEMNÍ VEDENÍ "PRIPAT"	STÁVAJÍCÍ OCELOVÝ Y-PRAZEC
PODZEMNÍ VEDENÍ NN - VO	NOVÝ OCELOVÝ Y-PRAZEC
PODZEMNÍ SDĚLOVACÍ VEDENÍ	

**SEZNAM SO:**

- SO 661 – Přerozhodování v úseku U Lomu – Nová Ruda
- SO 662 – Přerozhodování v úseku Nová Ruda – U Sila
- SO 663 – Přerozhodování v úseku U Sila – Rochlická
- SO 664 – Přerozhodování v úseku Rochlická – Dlouhomostecká
- SO 665 – Přerozhodování v úseku Dlouhomostecká – Vratislavice, výhybna
- SO 666 – Přerozhodování v úseku Vratislavice, výhybna – Proseč n.N., Peklo
- SO 671 – Úpravy trolejového vedení v úseku U Lomu – Nová Ruda
- SO 672 – Úpravy trolejového vedení v úseku Nová Ruda – U Sila
- SO 673 – Úpravy trolejového vedení v úseku U Sila – Rochlická
- SO 674 – Úpravy trolejového vedení v úseku Rochlická – Dlouhomostecká
- SO 675 – Úpravy trolejového vedení v úseku Dlouhomostecká – Vratislavice, výhybna
- SO 676 – Úpravy trolejového vedení a VO TT v úseku Vratislavice, výhybna – Proseč, Peklo

Výškový systém: Bpv  
Souradnicový systém: S-JTSK

**Objednatel:**

**DOPRAVNÍ PODNIK MĚST  
LIBEREC A JABLONCE NAD NISOU, a.s.**  
Mrštíkova 3  
461 71 Liberec III

**Zhotovitel:**

**Valbek, spol. s r.o.**  
Vaňurova 505/17  
460 02 Liberec 3

HIP:  
ING. T. LŽIČAR

<b>Valbek</b>	Vypracoval	P. DVORSKÝ	Zak. číslo	20-L11-005
	Zodp. projektant	ING. T. LŽIČAR	Datum	02/2021
	Tech. kontrola	ING. J. HEJRAL	Stupeň	DZS
	Akce	<b>ZMĚNA ROZCHODU KOLEJÍ TT LIBEREC – JABLONEC NAD NISOU, ÚSEK U LOMU – VRATISLAVICE, VÝHYBNA</b>		Počet formátů
<b>Zhotovitel:</b> Valbek, spol. s r.o. Vaňurova 505/17 460 07 Liberec 3	Příloha KOORDINAČNÍ SITUACE č.2		Měřítko	1 : 250
			Č. přílohy	Paré
			<b>3.2</b>	