


5.2 VZOROVÉ PŘÍČNÉ ŘEZY č.2, M 1 : 50

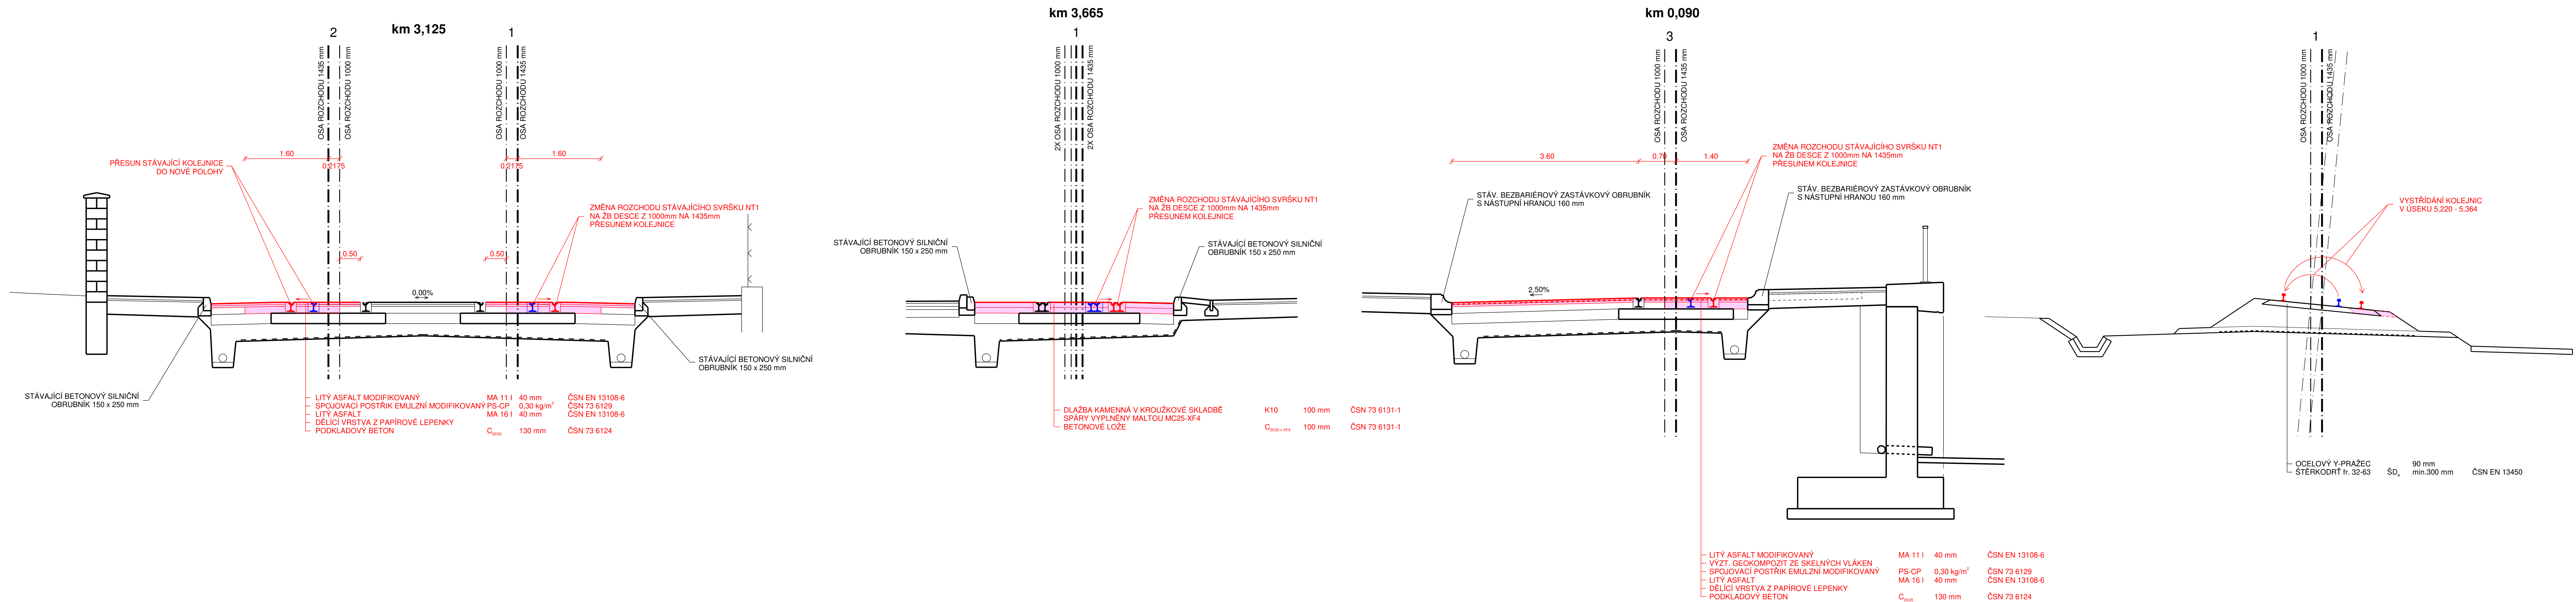

**DOPRAVNÍ PODNIK MĚST
LIBERCE A JABLONCE NAD NISOU, a.s.**

Mrštíkova 3
461 71 Liberec III

Zhotovitel: 	Valbek, spol. s r.o. Vaňurova 505/17 460 02 Liberec 3	HIP: ING. T. LŽIČAŘ
------------------------	--	-------------------------------

	Vypracoval	L. BARANOVSKÝ, DIS.	Zak. číslo	20-L111-005
	Zodp. projektant	ING. T. LŽIČAŘ	Datum	02/2021
	Tech. kontrola	ING. J. HEJRAL	Stupeň	DZS
	Akce ZMĚNA ROZCHODU KOLEJÍ TT LIBEREC – JABLONEC NAD NISOU, ÚSEK U LOMU – VRATISLAVICE, VÝHYBNA		Počet formátů	5 x A4
			Měřítko Č. přílohy	1 : 50 Paré
Zhotovitel: Valbek, spol. s r.o. Vaňurova 505/17 460 07 Liberec 3	Příloha VZOROVÉ PŘÍČNÉ ŘEZY č.2	5.2		