

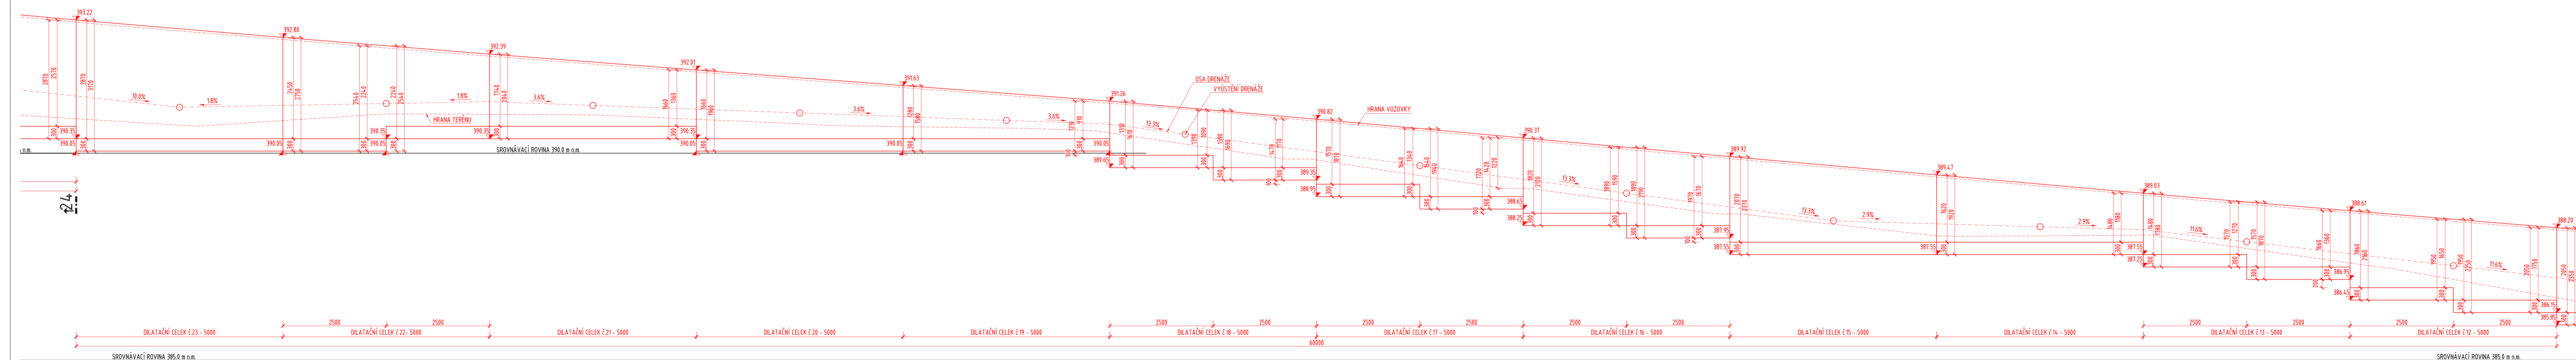
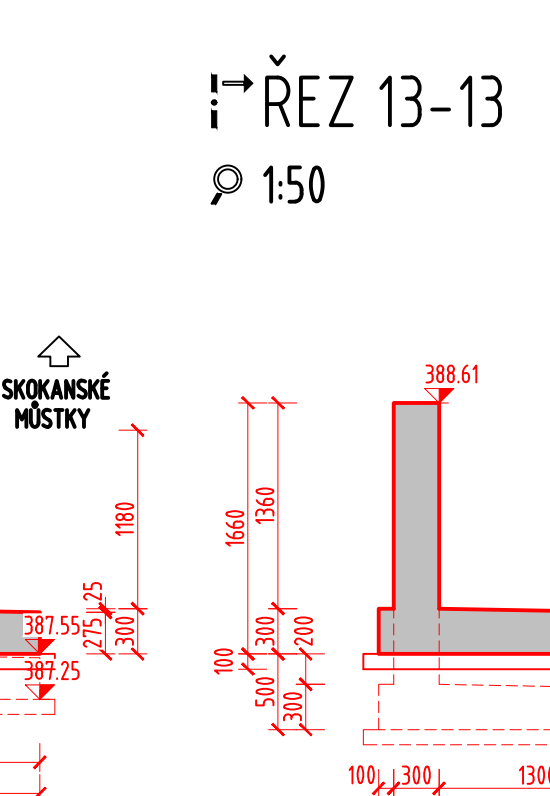
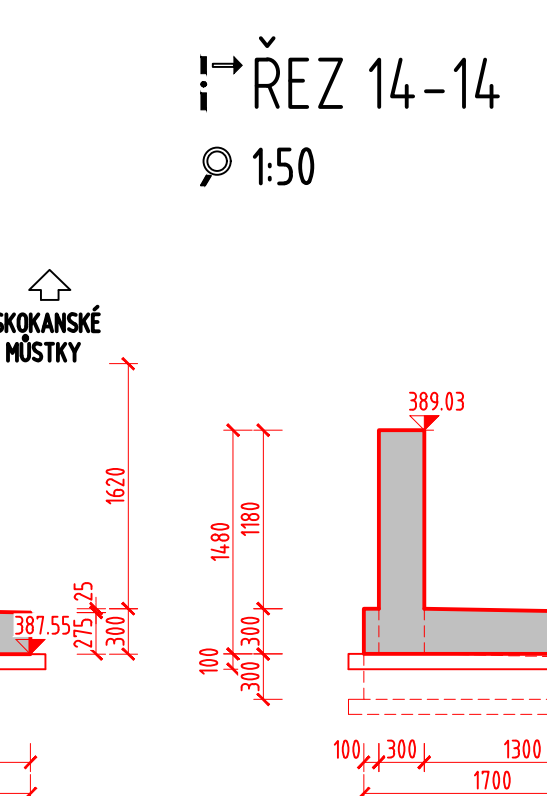
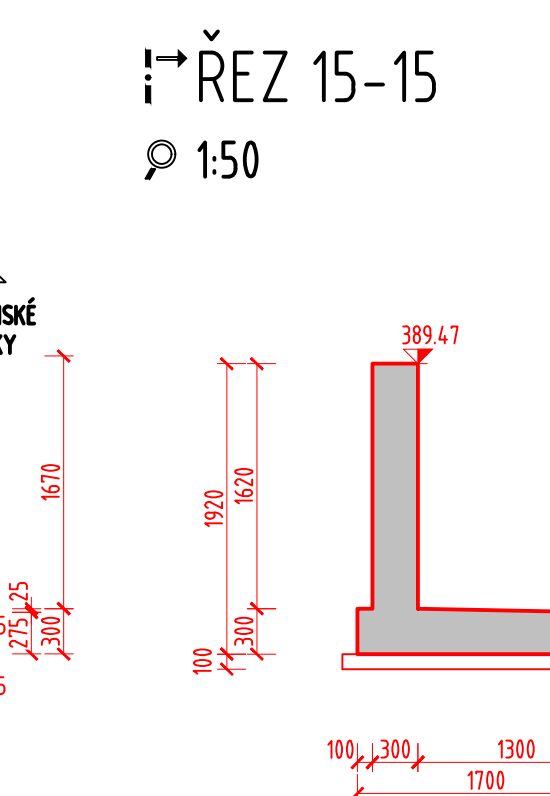
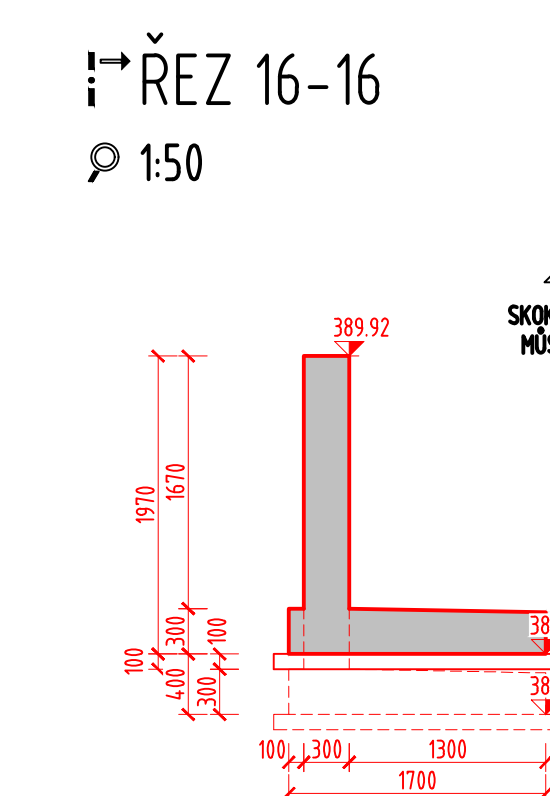
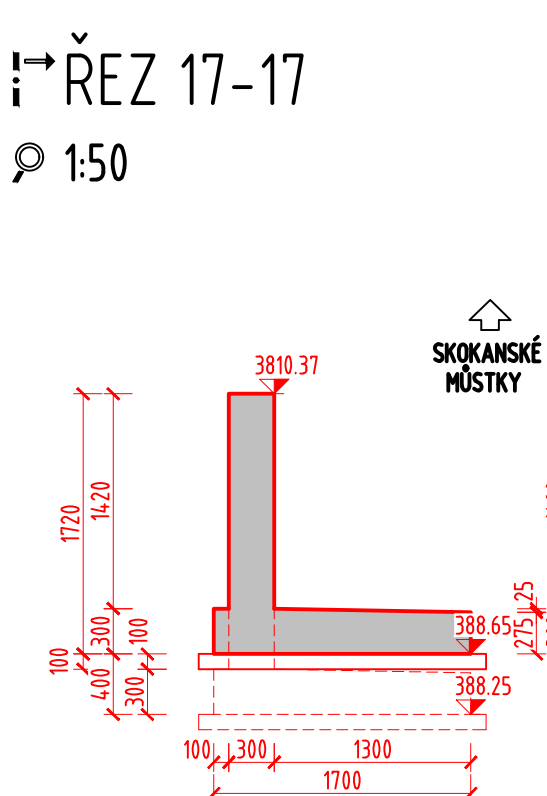
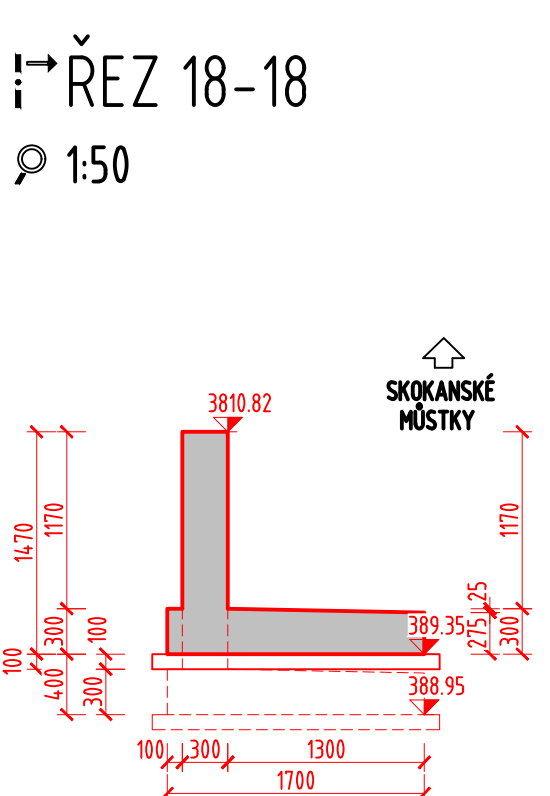
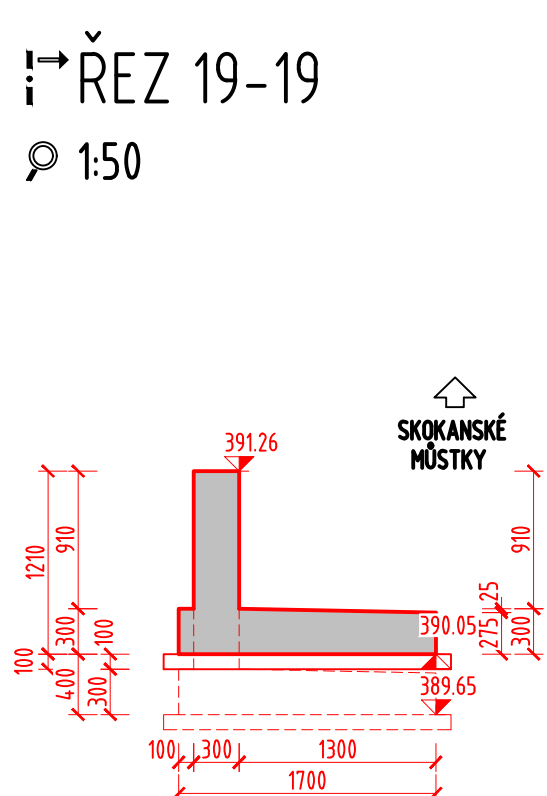
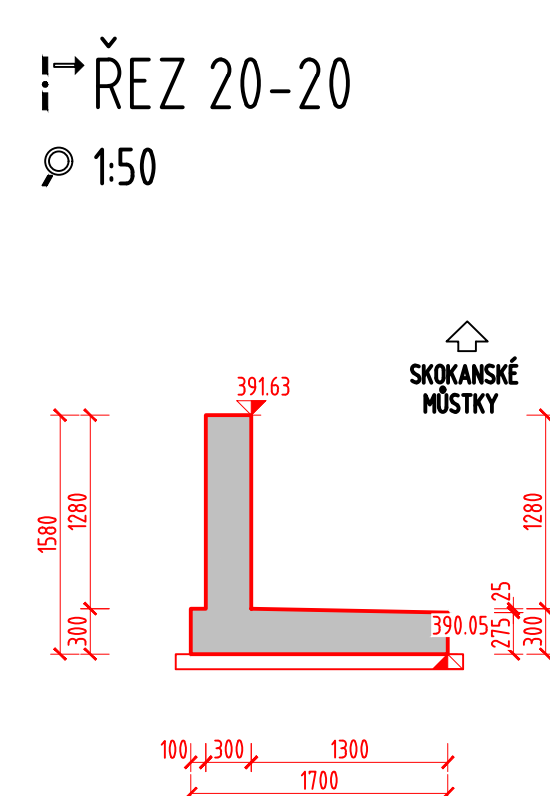
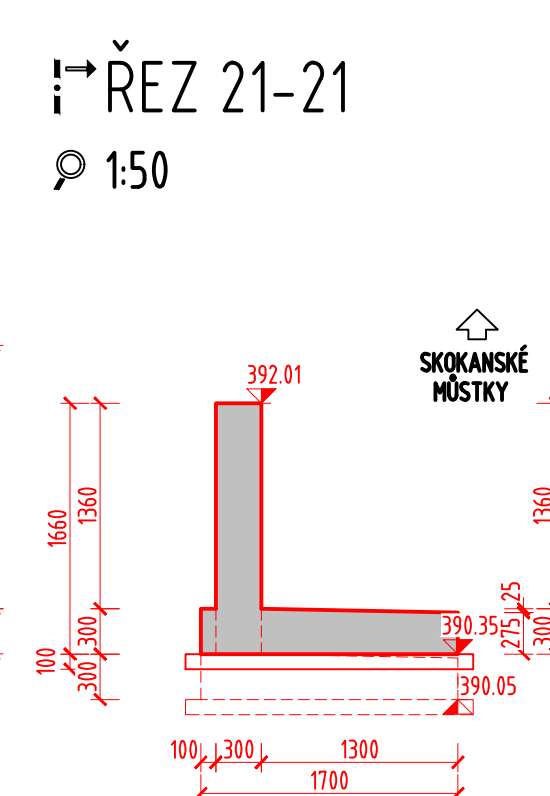
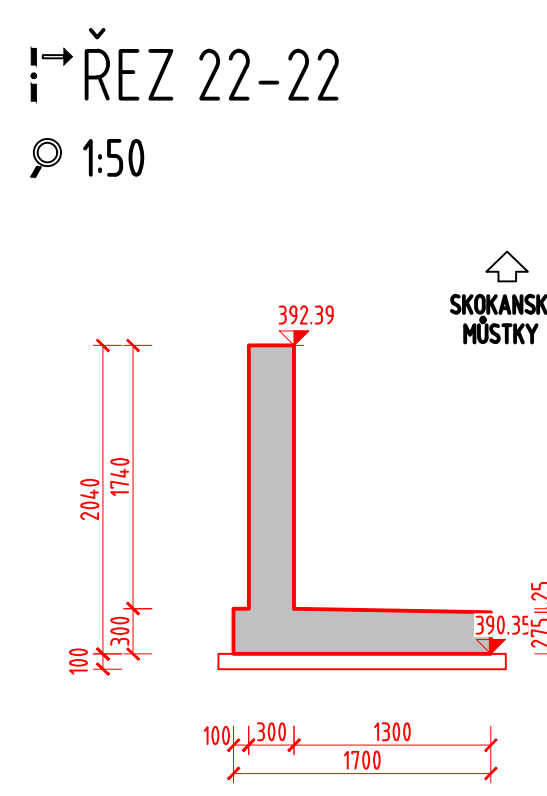
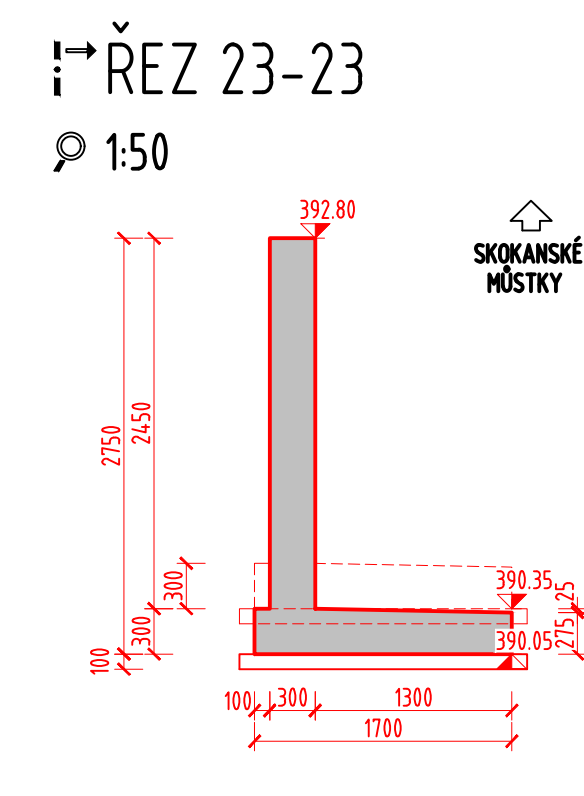



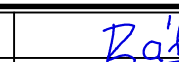
🔍 1:50

SKOKANSKÉ MŮSTKY

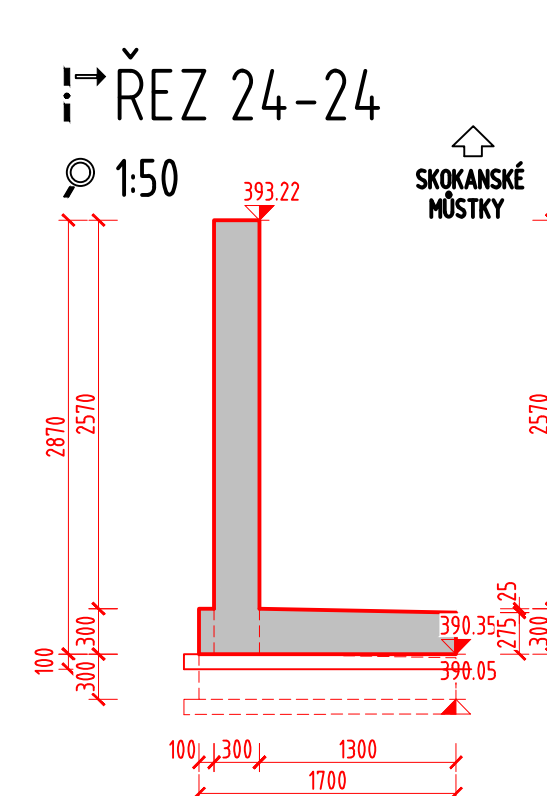

🔍 1:50

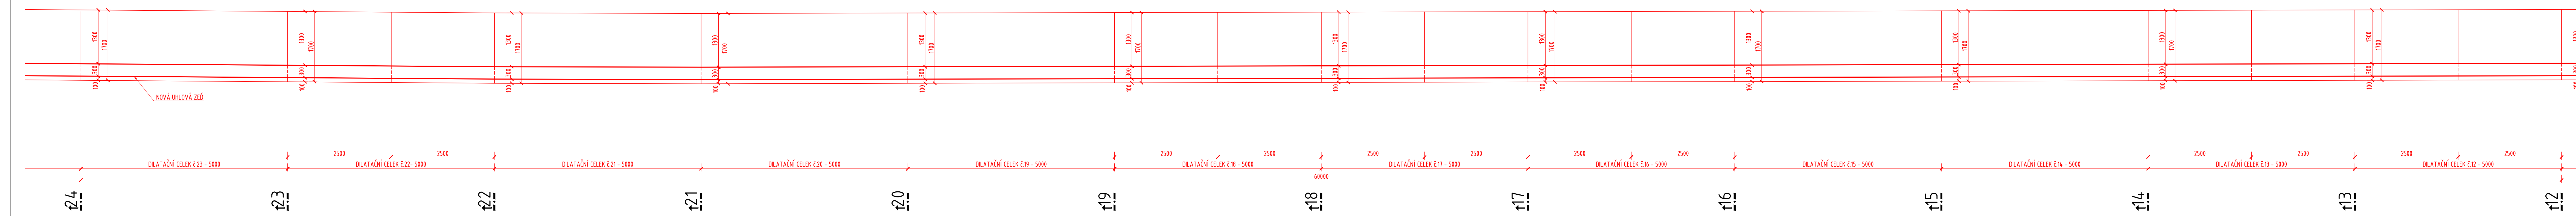

Název akce :		Zpracování projektové dokumentace na oprava optické zdi v ul. Ondříkova, Liberec			
Název objektu :		Oprava optické zdi v ul. Ondříkova, Liberec		Číslo objektu : SO 221	
	Vypracoval	ING. I. BALÍK		zak. číslo	0320/20
	Zod. projektant	ING. I. BALÍK		datum	2020/05
	Investor	STATUTÁRNÍ MĚSTO LIBEREC Náměstí Dr. E. Beneše 1 460 05 Liberec		např. POPS	DSP, POPS
Adresa : Pátn 63/81 460 01 Liberec tel. 778 427 943		Příloha :		skupina	1:50
Výkres tvaru zdi – část II			č. priority	paré	
			C.9.2		