



Č. PARC. 915, K.Ú. Liberec [882039]		±0.000 – 375.50 m n. m. Bpv		KÓTOVÁNO V MILIMETRECH	
AUTOR NÁVRHU: Petr Beran Ing. arch. Terezie Tomáš Ing. arch. Jaroslav Světek Ing. arch. Jan Břejcha HP: Ing. arch. Jakub Masák		VYPRACOVAL: Atelier Masák & Partner s.r.o.: Petr Beran Ing. arch. Terezie Tomáš Ing. arch. Jaroslav Světek Ing. arch. Barbora Klusáková Ing. arch. Marie Bajcurová Ing. arch. Jan Břejcha		ZODPOVĚDNÝ PROJEKTANT: Ing. arch. Jakub Masák autORIZOVANÝ ARCHITEKT č. autorizace: 03096	
STAVEBNÍK: Statutární město Liberec se sídlem: Nám. Dr. E. Beneše 1, 460 59 Liberec 1		AKCE: <b>REKONSTRUKCE LIEBIEGOVA PALÁCE pro potřeby polyfunkčního komunitního centra</b>		DATUM: <b>09/2021</b> MĚŘÍTKO: <b>1:50</b>	
ČÁST: DOKUMENTACE STAVEBNÍCH A INŽENÝRSKÝCH OBJEKTŮ		STUPEŇ PROJEKTU:		DPS	
ST. OBJEKT: LIEBIEGŮV PALÁC SO 01 - SO 04		ČÁST: D		QZN.: D.1	
PODČÁST: Mobilář - vnitřní vybavení		PODČÁST: 15		Č. PÁŘE:	
VÝKRES: <b>PŮDORYS 1.PP - VNITŘNÍ VYBAVENÍ</b>		Č. VÝKRESU: <b>AD.01</b>		Masák & Partner Atelier Masák & Partner s.r.o. Rooseveltova 382/5, 160 00 Praha 6 Bubeneč, IČ: 27086631	

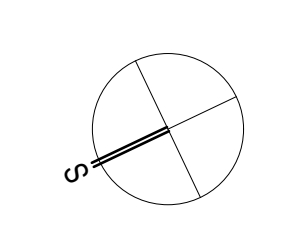





<b>Č. PARC. 915 k.Ú. Liberec [802039]</b>		<b>s=0,00 x 375,50 m. n. p.p.</b>		<b>KŮTOVÁNÝ V MILMETRECH</b>	
<b>APROJEKTOVATEL</b> Per Beran Ing. arch. Terezie Tomblů Ing. arch. Jarošlav Šrámek Ing. arch. Jan Břehča HP Ing. arch. Jolana Masák		<b>VYPRACOVATEL</b> Atelier Masák & Partner s.r.o.: Per Beran Ing. arch. Terezie Tomblů Ing. arch. Jarošlav Šrámek Ing. arch. Barbora Klusáková Ing. arch. Marie Sedláčková Ing. arch. Jan Břehča		<b>ZODPOVĚDNÝ PROJEKTANT</b> Ing. arch. Jolana Masák autorizovaný architekt č. autorizace: 030808	
					
		<b>Atelier Masák &amp; Partner s.r.o.</b> Rooseveltova 39/575, 160 00 Praha 6 Bubeneč, Č. Z7086631			
<b>STAVĚNÍ:</b> Stávající másto Liberec se sčíslem: NÚ 6: Břežská 1, 460 50 Liberec 1		<b>STUPĚŇ PROJEKTU</b>		<b>Č. PARC.</b>	
<b>AKCE:</b>		<b>DATAUM:</b>		<b>DPS:</b>	
<b>REKONSTRUKCE LIEBIEGŮVA PALÁCE</b> <b>pro potřeby polyfunkčního komunitního centra</b>		<b>09/2021</b>			
<b>ČASTI:</b>		<b>MĚRITNO:</b>		<b>1:75</b>	
<b>DOKUMENTACE STAVEBNÍCH A INŽENÝRSKÝCH OBJEKTŮ</b>		<b>ČASTI:</b>		<b>D</b>	
<b>ST. OBJEKT:</b>		<b>CDN:</b>		<b>D.1</b>	
<b>LIEBIEGŮV PALÁC SO 01 - SO 04</b>		<b>POČÁSTI:</b>		<b>15</b>	
<b>POČÁSTI:</b>		<b>Č. VÝKRESU:</b>		<b>AD.02</b>	
<b>VÝKRES:</b>		<b>PŮDORYS 1.NP - VNITŘNÍ VÝABAVNÍ</b>			



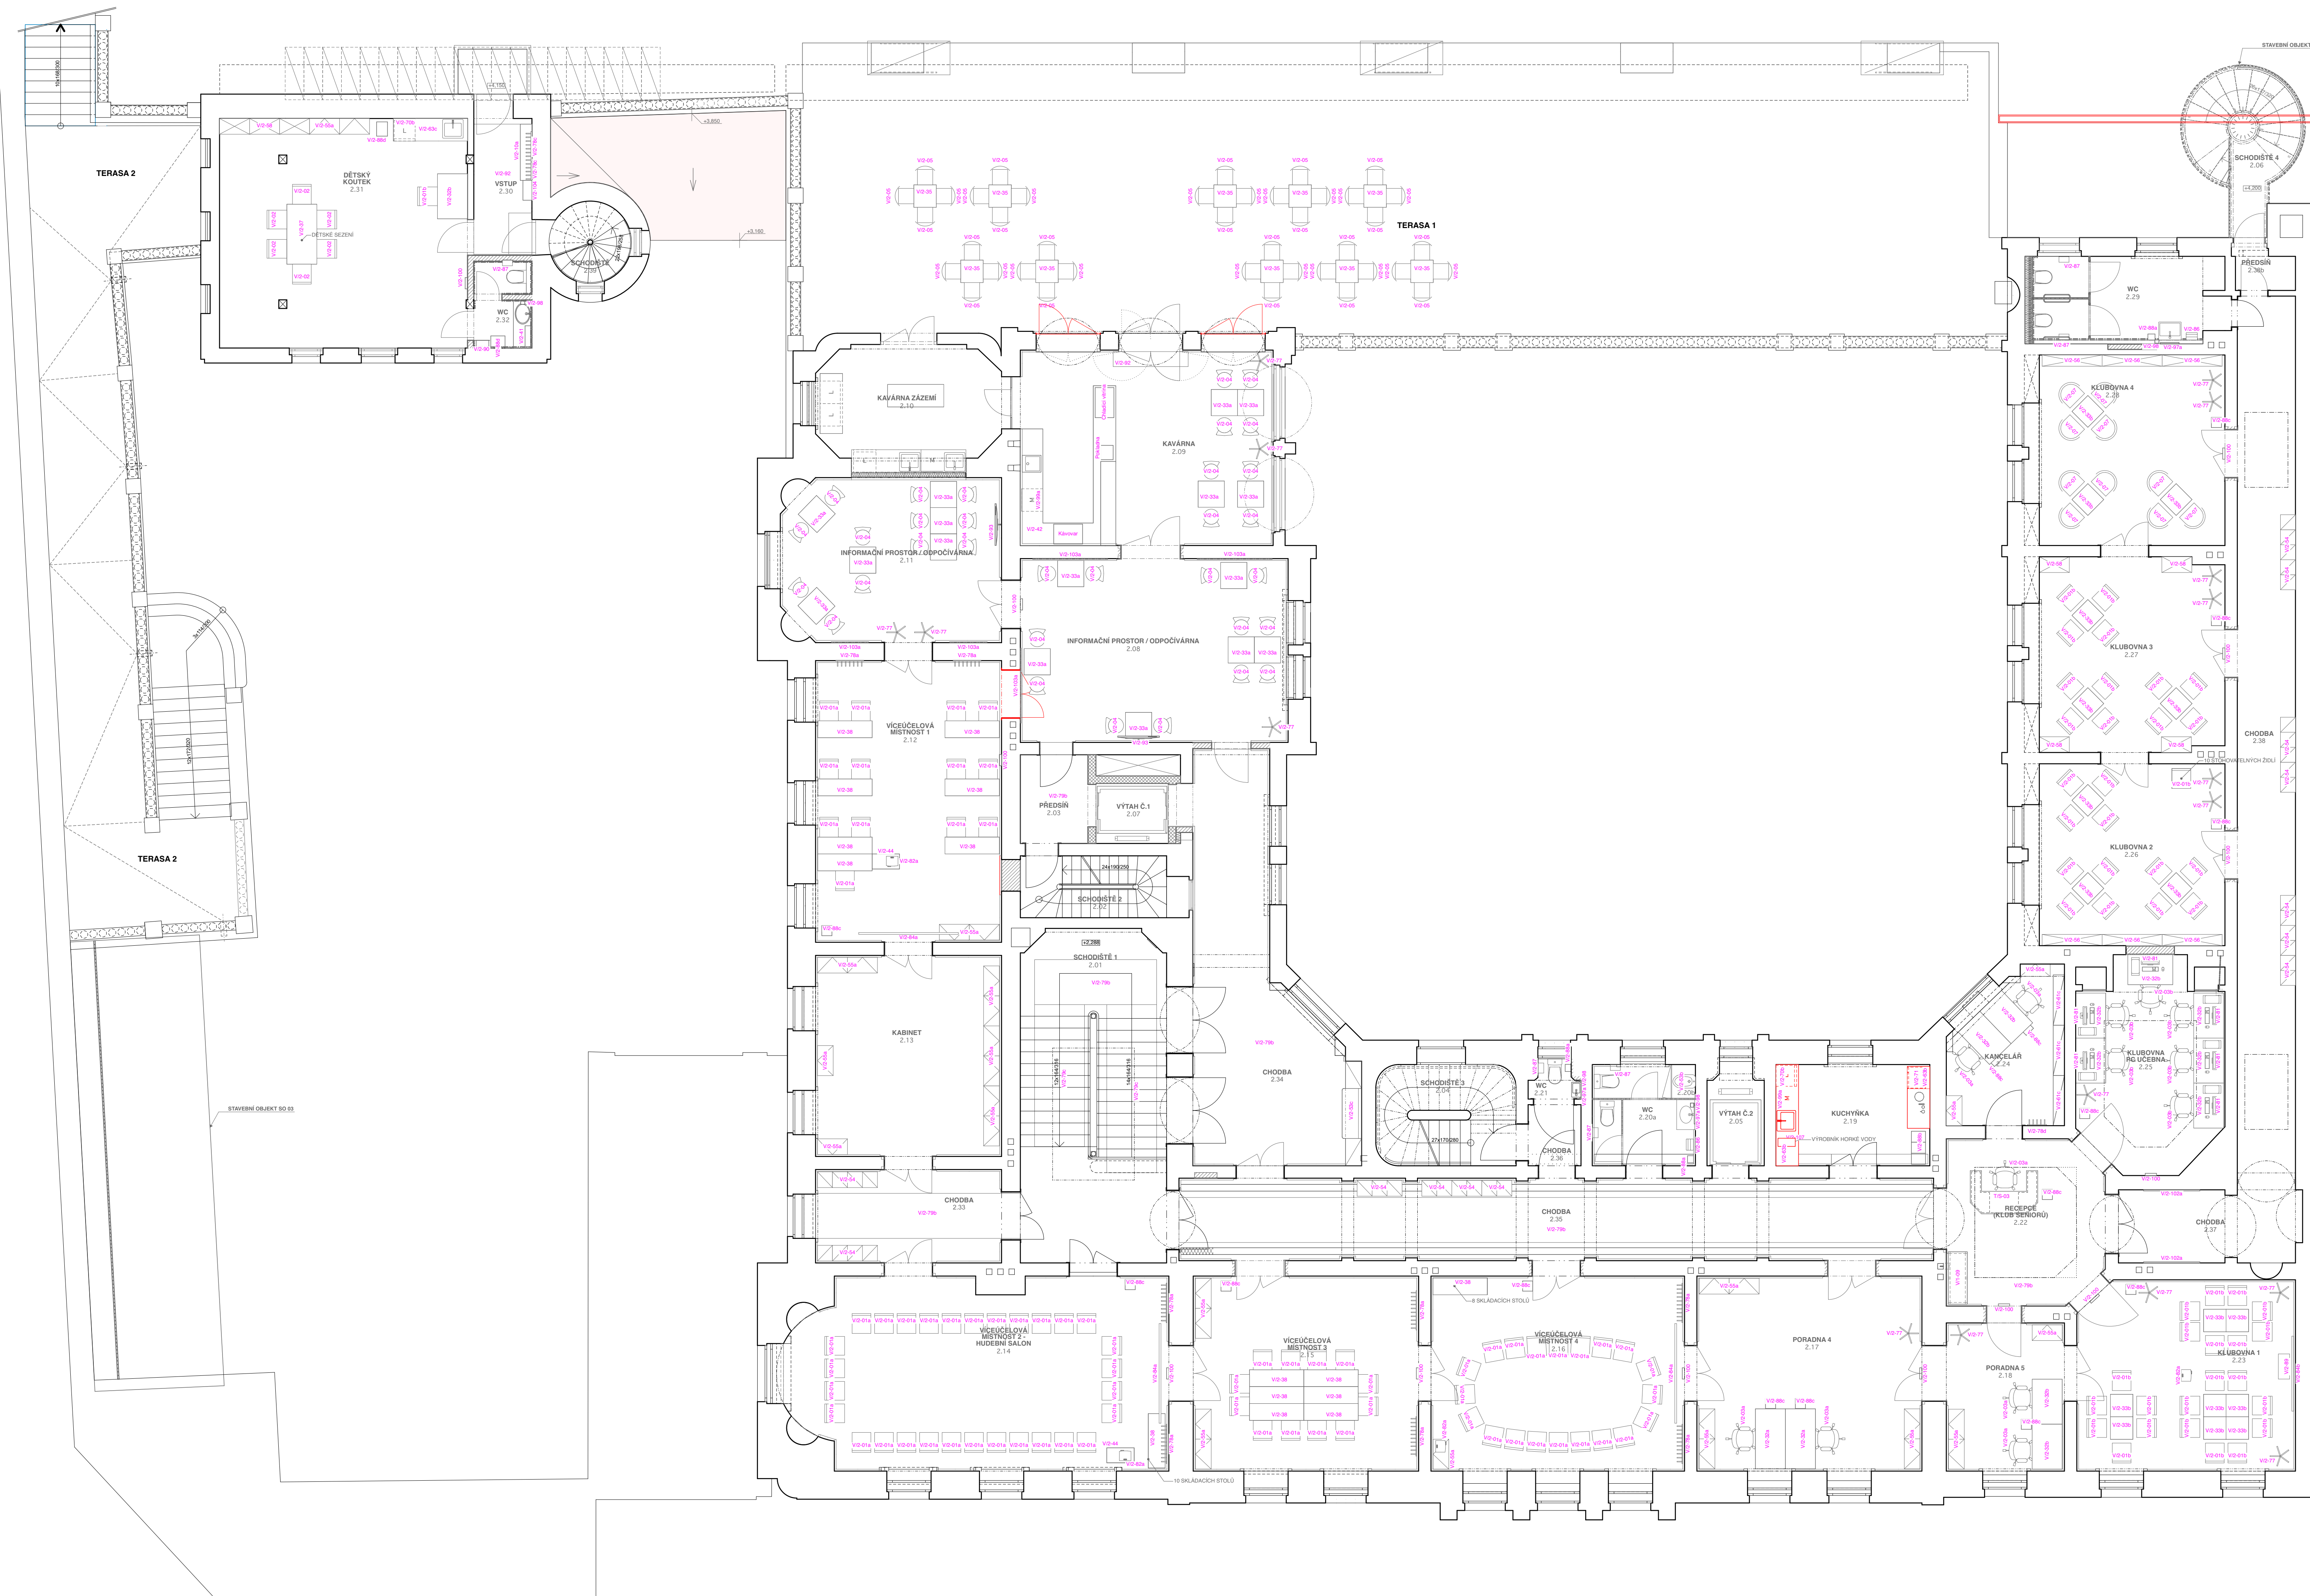

Č. PARC. 915, K.Ú. Liberec [860309]		a0.000 + 375,50 m n. m. BpV		KOTOVANO V MILIMETRECH	
AUTOR KUPY: Petr Šerán Ing. arch. Tereza Tomáš Ing. arch. Jaroslav Světek Ing. arch. Jan Březha Ing. arch. Jakub Masák		VYPRACOVAN: Atelier Masák & Partner s.r.o.: Petr Šerán Ing. arch. Tereza Tomáš Ing. arch. Jaroslav Světek Ing. arch. Jan Březha Ing. arch. Marie Bapcová Ing. arch. Jan Březha		ZODPOVĚDNÝ PROJEKTANT: Ing. arch. Jakub Masák autORIZOVANÝ ARCHITECT (č. autorizace: 10089)	
STAVBA: Státní město Liberec se sídlem: Nám. Dr. E. Beneše 1, 460 59 Liberec 1		AKCE: REKONSTRUKCE LIEBIEGŮVA PALÁCE pro potřeby polyfunkčního komunitního centra		STUPĚŇ PROJEKTU: DPS	
Č. OBJEKTU: DOKUMENTACE STAVEBNÍCH A INŽENÝRSKÝCH OBJEKTŮ		POZDĚL: Mobilář - vnitřní vybavení		MĚŘITKO: 1:75	
VÝKRES: PŮDORYS 2.NP - VNITŘNÍ VYBAVENÍ		DOK.: D.1		Č. VÝKRESU: AD.03	
GENERALNÍ PROJEKTANT: Masák & Partner		Ing. arch. Jakub Masák Atelier Masák & Partner s.r.o. Prosektiva 50/75, 165 00 Praha 6 Bubenec, IČ: 27886531		Č. PAV: 09/2021	



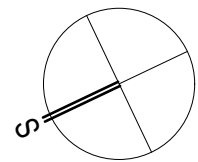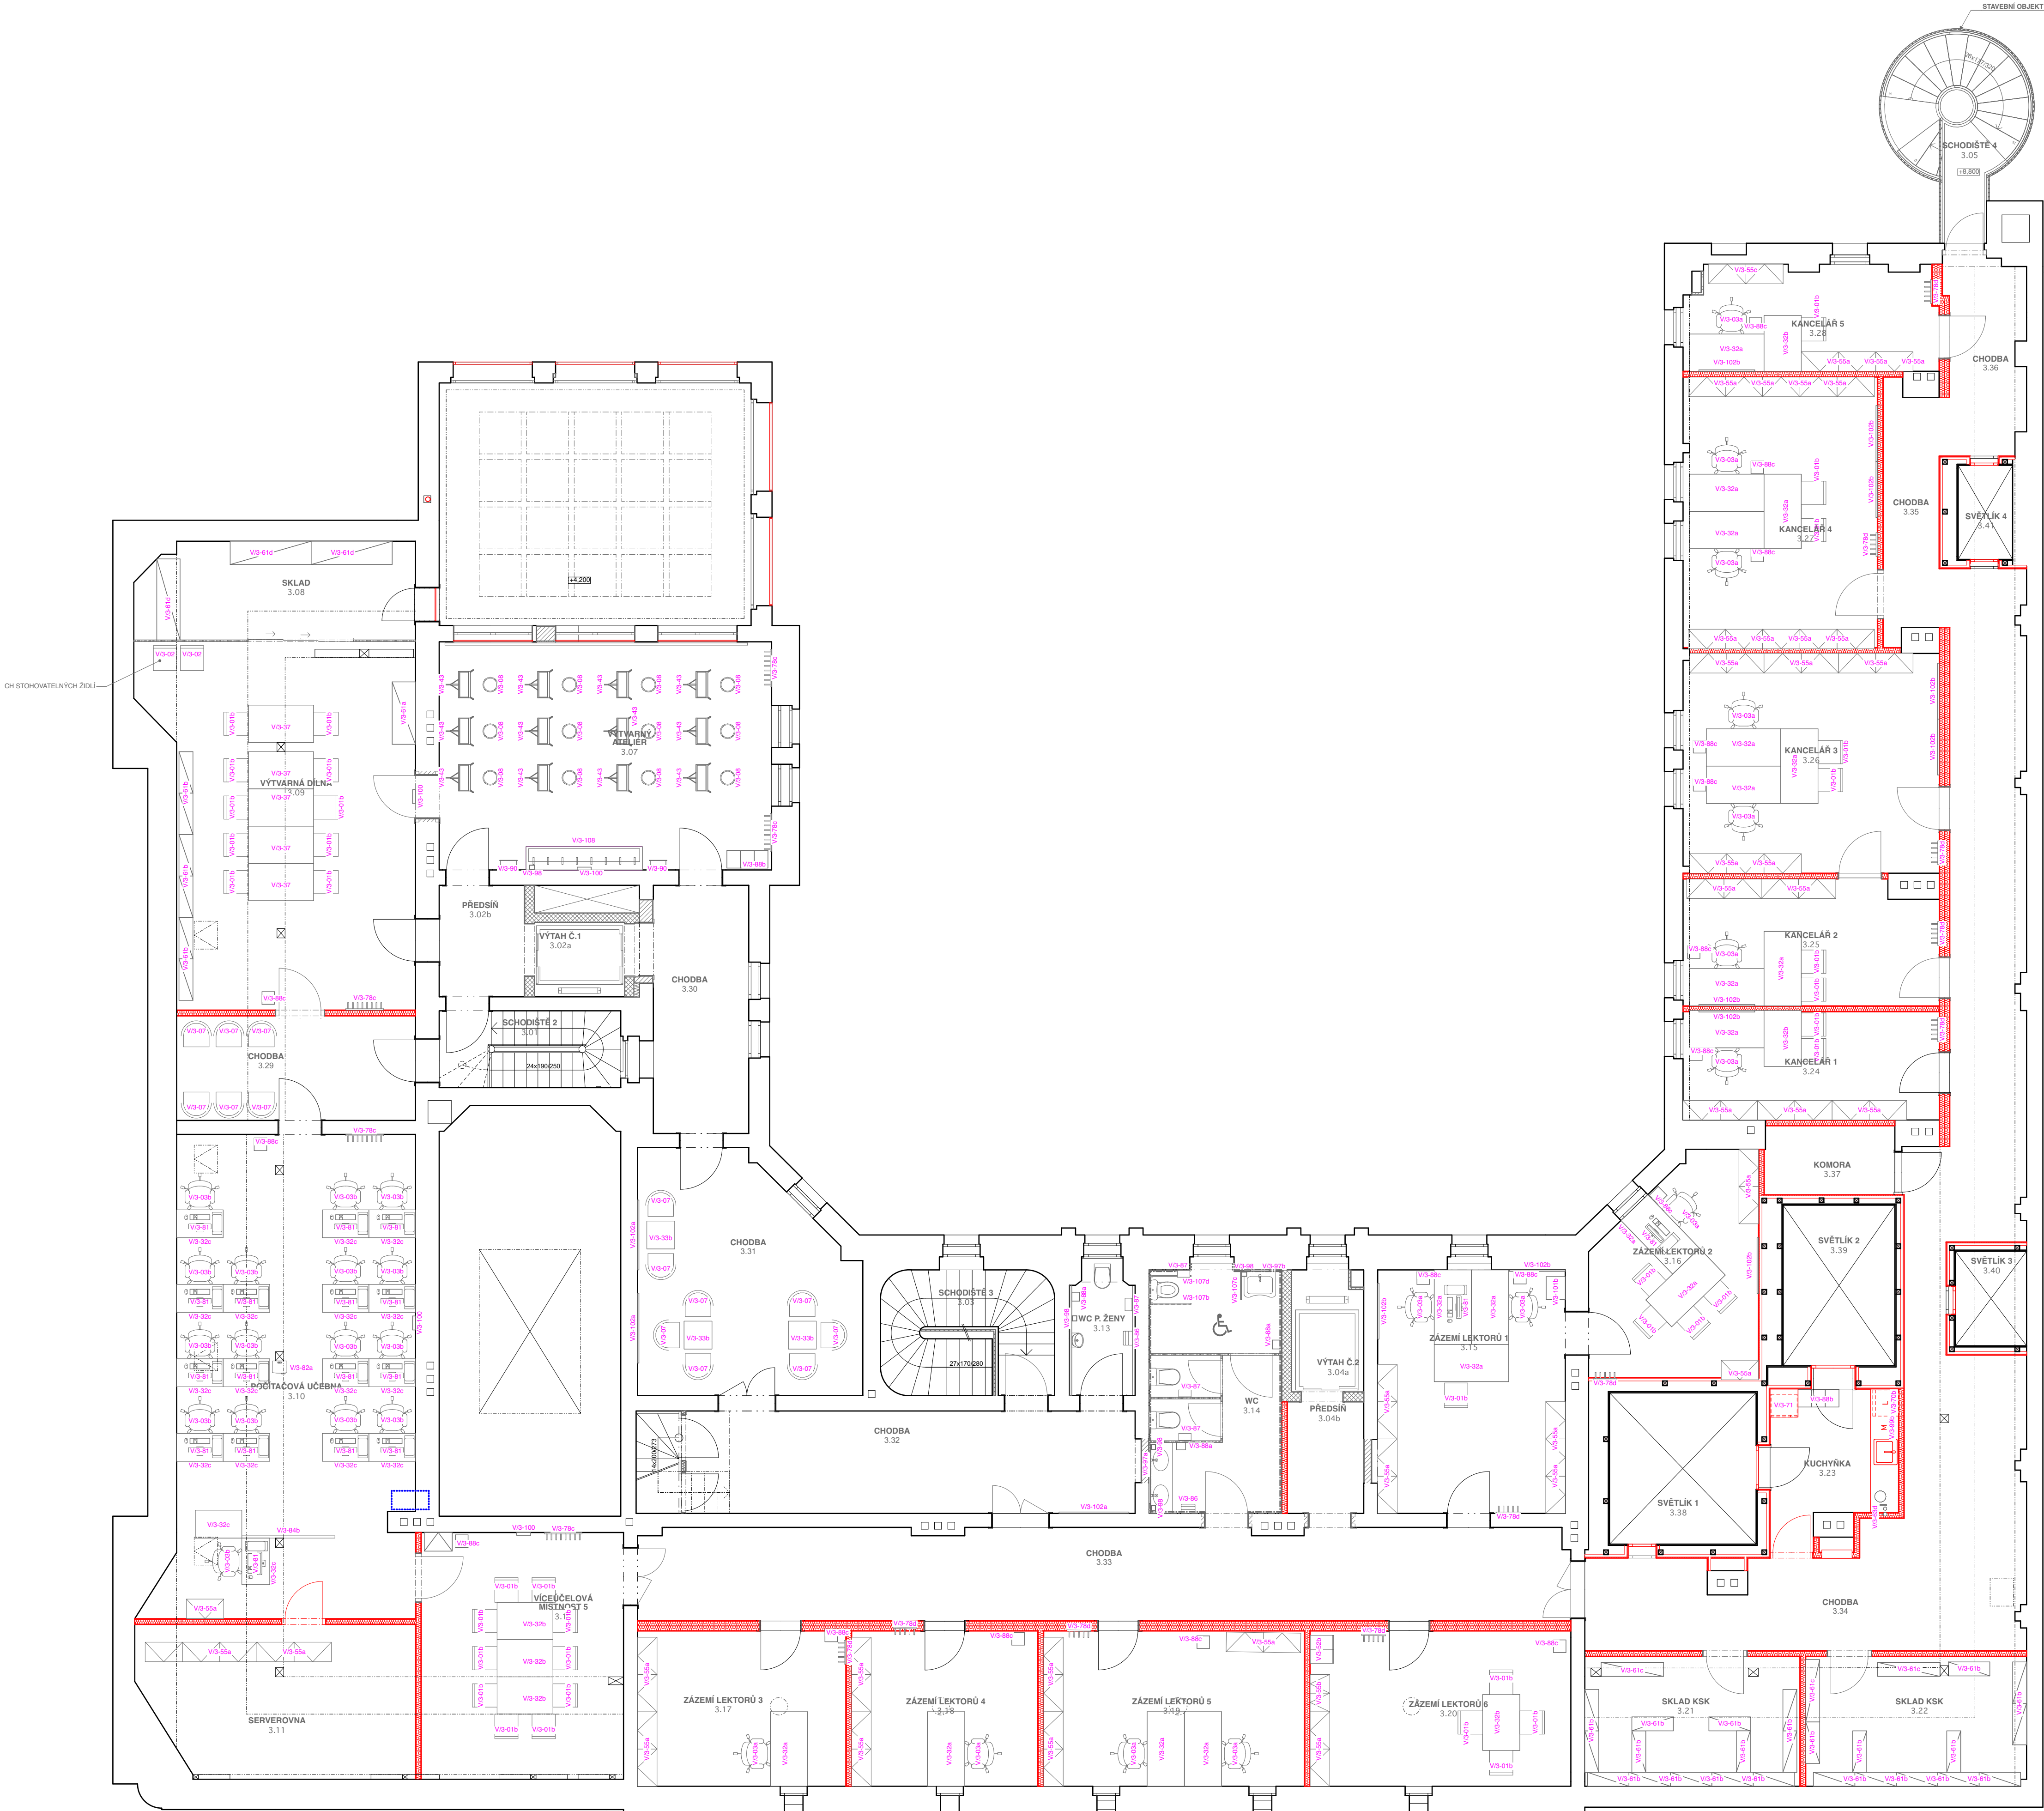

Č. PARC. 915, K.Ú. Liberec [882039]		±0.000 = 375,50 m n. m. Bpv	KÓTOVÁNO V MILIMETRECH
AUTOR NÁVRHU: Petr Beran Ing. arch. Jaroslav Svěrek Ing. arch. Jan Brejcha HP Ing. arch. Jakub Masák	VYPRACOVÁL: Atelier Masák & Partner s.r.o.: Petr Beran Ing. arch. Jaroslav Svěrek Ing. arch. Jan Brejcha Ing. arch. Barbora Kusáková Ing. arch. Marie Bajurová Ing. arch. Jan Brejcha	ZODPOVĚDNÝ PROJEKTANT: Ing. arch. Jakub Masák autORIZOVANÝ ARCHITECT č. autorizace: 03086	GENERÁLNÍ PROJEKTANT:  Atelier Masák & Partner s.r.o. Rooseveltova 395/75, 160 00 Praha 6 Bubeneč, IČ: 27086631
STAVEBNÍK: Statutární město Liberec se sídlem: Nám. Dr. E. Beneše 1, 460 59 Liberec 1		STUPĚŇ PROJEKTU:	DPS
AKCE: <b>REKONSTRUKCE LIEBIEGOVA PALÁCE pro potřeby polyfunkčního komunitního centra</b>		DATUM:	09/2021
ČÁST: DOKUMENTACE STAVEBNÍCH A INŽENÝRSKÝCH OBJEKTŮ		MĚŘÍTKO:	1:75
ST. OBJEKT: LIEBIEGŮV PALÁC SO 01 - SO 04		ČÁST:	D
PODČÁST: Mobilniář - vnitřní vybavení		OZN.:	D.1
VÝKRES: <b>PŮDORYS 3.NP - VNITŘNÍ VYBAVENÍ</b>		PODČÁST:	15
		Č. VÝKRESU:	AD.04