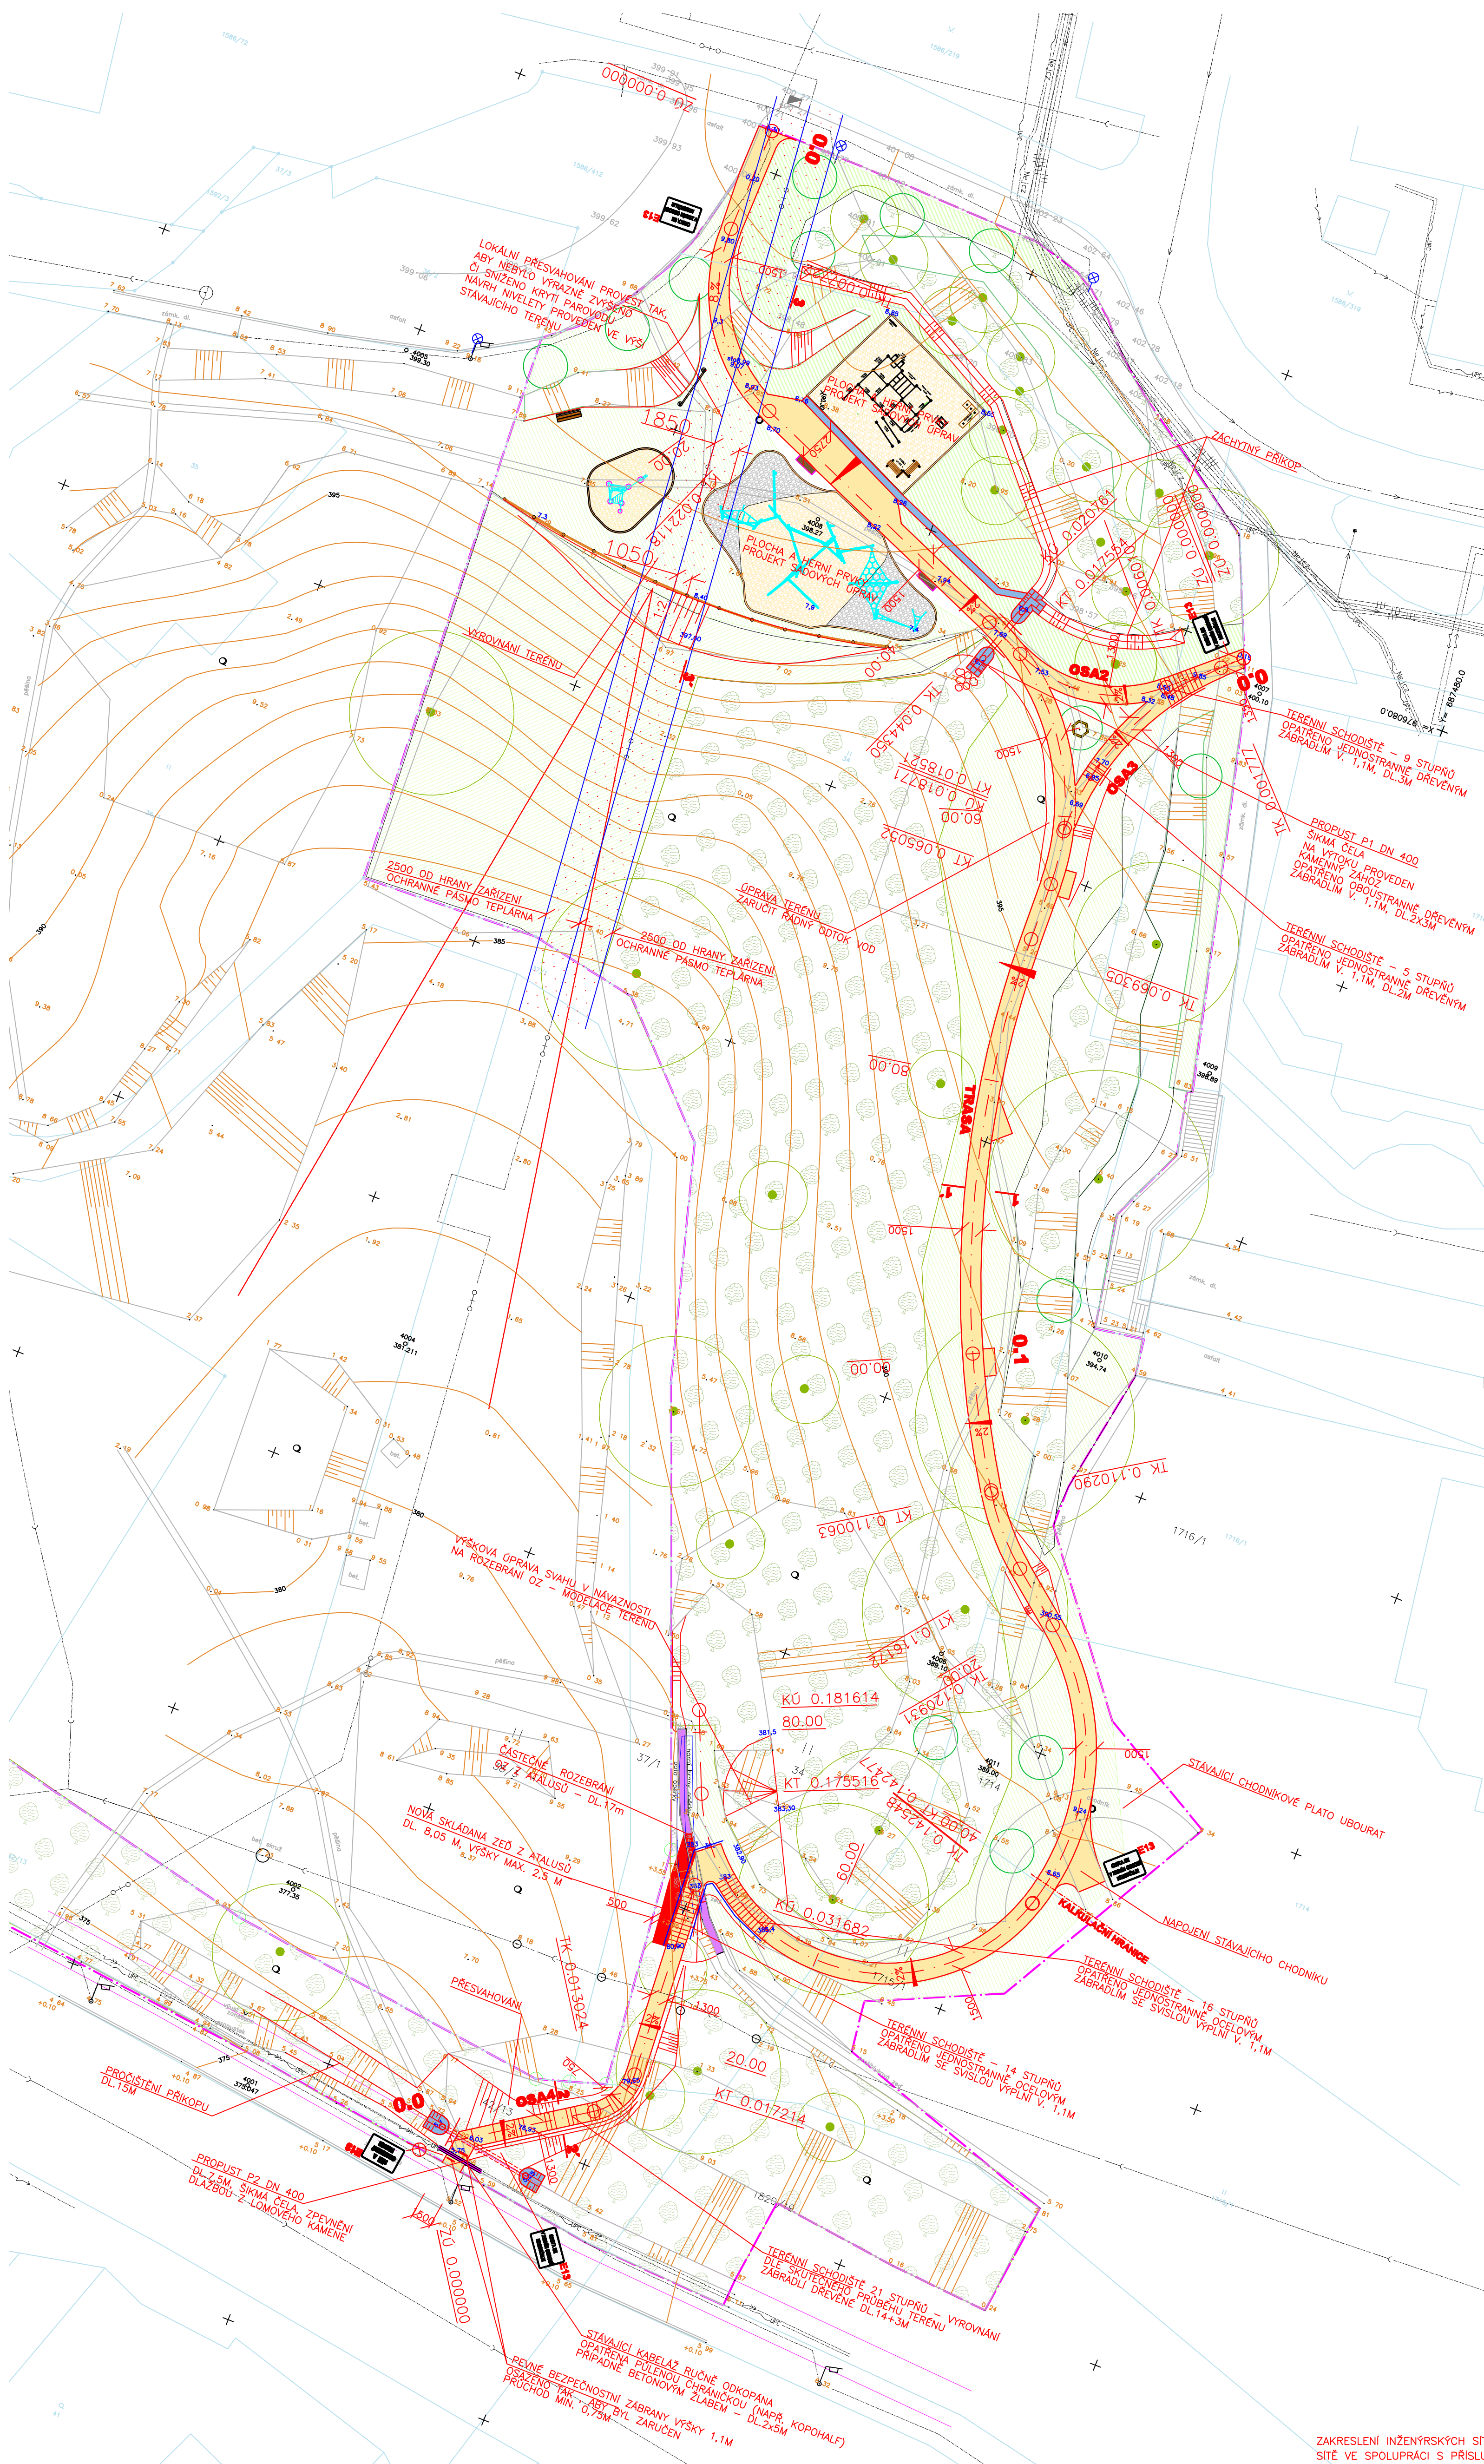







 









# SITUACE 1:250










## LEGENDA INŽENÝRSKÝCH SÍTÍ

	orientační průběh vodovodu	→ píkná	→ ušlaková
	orientační průběh kanalizace	→ dešťová	→ splašková
	názevný elektr. vedení NN	→ VN	→ VVN
	názevný elektr. kabelu NN	→ VN	→ VVN
	názevný vedení veřejného osvětlení		
	orientační průběh kabelu veřejného osvětlení		
	názevný sálavost vedení		
	orientační průběh sálavostického kabelu		
	orientační průběh sálavostického kabelu Nej.cz		
	orientační průběh sálavostického kabelu UPC		
	orientační průběh parovodu IN 150/45 s topném handlu		
	názevný parovodu		
	orientační průběh ekonomizační rozvodu s topném handlu		
	orientační průběh komunikační kabelu Teplárna, a.s.		





LEGENDA DOPADOVÝCH PLOCH

 Dopadová plocha kačírek 4/8mm, výška 40cm  
 Dopadová plocha kačírek 4/8mm, výška 20cm  
 Stabilizace gumovým obrubníkem






LEGENDA MOBILIÁŘE

LO		Lavička s opěradlem
LB		Lavička bez opěradla
LK		Lavička kruhová
IT		Provozní řád
SK		Stojan na kola
OK		Odpadkový koš
		Dřevěné zábradlí (součást samostatné části)

LEGENDA :

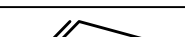
-  PLNÁ KONSTRUKCE – KRYT ŽULOVÉ ODSEKY
-  LOMOVÝ KAMEN, DROBNÁ KOSTKA
-  NOVÁ OPĚRNÁ ZĚď Z ATALUSŮ
-  GRAVA STÁVAJÍCÍ OPĚRNÉ ZDI Z ATALUSŮ

-  HRANICE ŮZEMI
-  OCELOVÉ ZÁBRADLÍ SE SVISLOU VÝPLNÍ
-  DŘEVĚNÉ ZÁBRADLÍ – SOUČAST ZPEVNĚNÝCH PLOCH
-  PEVNĚ BEZPEČNOSTNÍ ZÁBRANY
-  OCHRANNÉ PÁSMO TEPLÁRNA

ZAKRESLENÍ INŽENÝRSKÝCH SÍTÍ JE POUZE ORIENTAČNÍ. PŘED ZAPOČETÍM PRACÍ JE NUTNO VYTYČIT INŽENÝRSKÉ SÍTĚ VE SPOLUPRÁCI S PŘÍSLUŠNÝMI SPRÁVCI ! BĚHEM VÝSTAVBY JE NUTNO DOTČENÉ SÍTĚ OCHRÁNIT.

## **KOMUNIKACE PRO PĚŠÍ - parkové cesty**

Odpovědný projektant	Vypracoval	Kreslil	 Seznam jednání 1404, L1404-1 Telefon: 022 280 004 Fax: 022 280 005, 022 280 006	
Ing. Petr Rendl	Ing. Petra Vojsejtlová			
Objednatel: Statutární město Liberec, nám. Dr. E. Beneše 1			Stupeň	DSP
<b>Úprava cest a zpevněných ploch u ul. Burianova v Liberci - Změna 1</b>			Datum	03/2019
			Čís.zak.: 06/2018	Čís.soupr.:
<b>Situace</b>			M 1:250	
			Č.v. <b>3</b>	