



ROZVINUTÝ POHLED NA ZEĎ

Ø 150

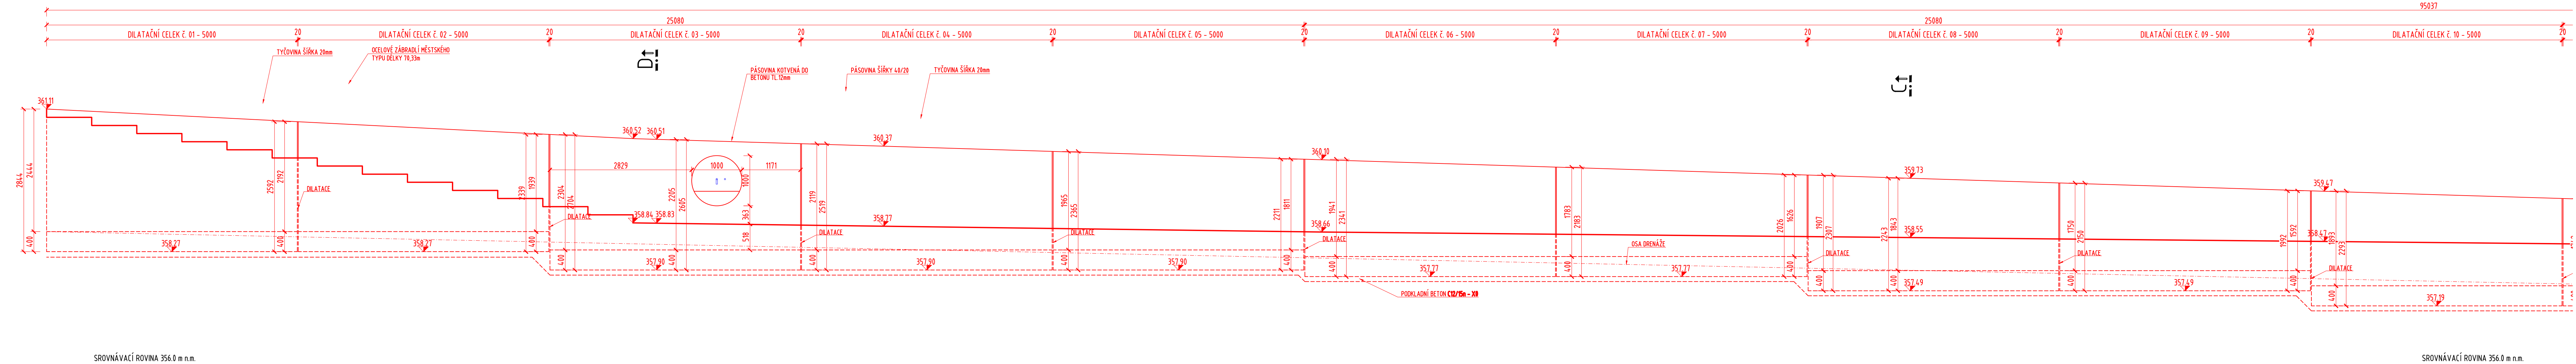

ROZVINUTÝ POHLED NA ZEĎ

Ø 150

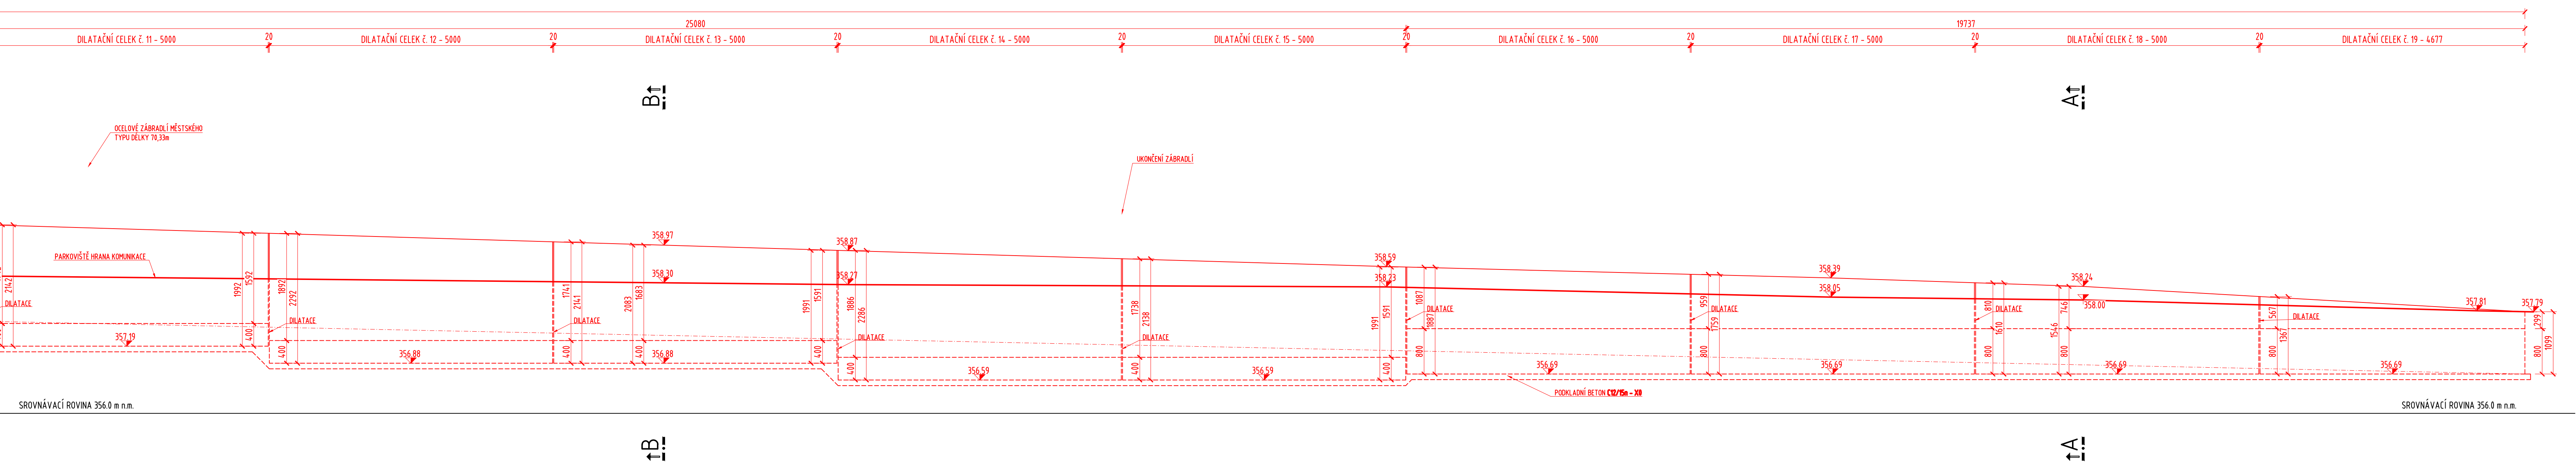

VÝZTUŽ:

DRUH	OZNAČENÍ
BETONÁŘSKÁ VÝZTUŽ	B 500B

BETON ČSN EN 206-1:

BETON	OZNAČENÍ
PODKLADNÍ	C 12/15 - XC0 (CZ, F.1)-Cl 1.0-Dmax 22-S3
NOSNÁ KONSTRUKCE ZDI	C 30/37 - XF2, XD1, XC4 (CZ, F.1)-Cl 0.4-Dmax 22-S3

SO 131.2 - OPĚRNÁ KONSTRUKCE

vypracoval:	Ing. Igor Bálik		
zodp. projektant:	Ing. Igor Bálik		
objednatel:	STATUTÁRNÍ MĚSTO LIBEREC		
akce:	Bezpečná doprava - parkoviště Pastýřská ulice - komunikační propojení ul. Pastýřská - III. etapa		
příloha:	Nový stav - rozvinutý pohled		
čísl. zak.:	21 - 022	čísl. výkr.	čísl. soupr.
stupeň:	DPS		
datum:	05/2021		
měřítka:			
	D.1.2.3.		