



ROZVINUTÝ POHLED NA ŽEĎ

1:50

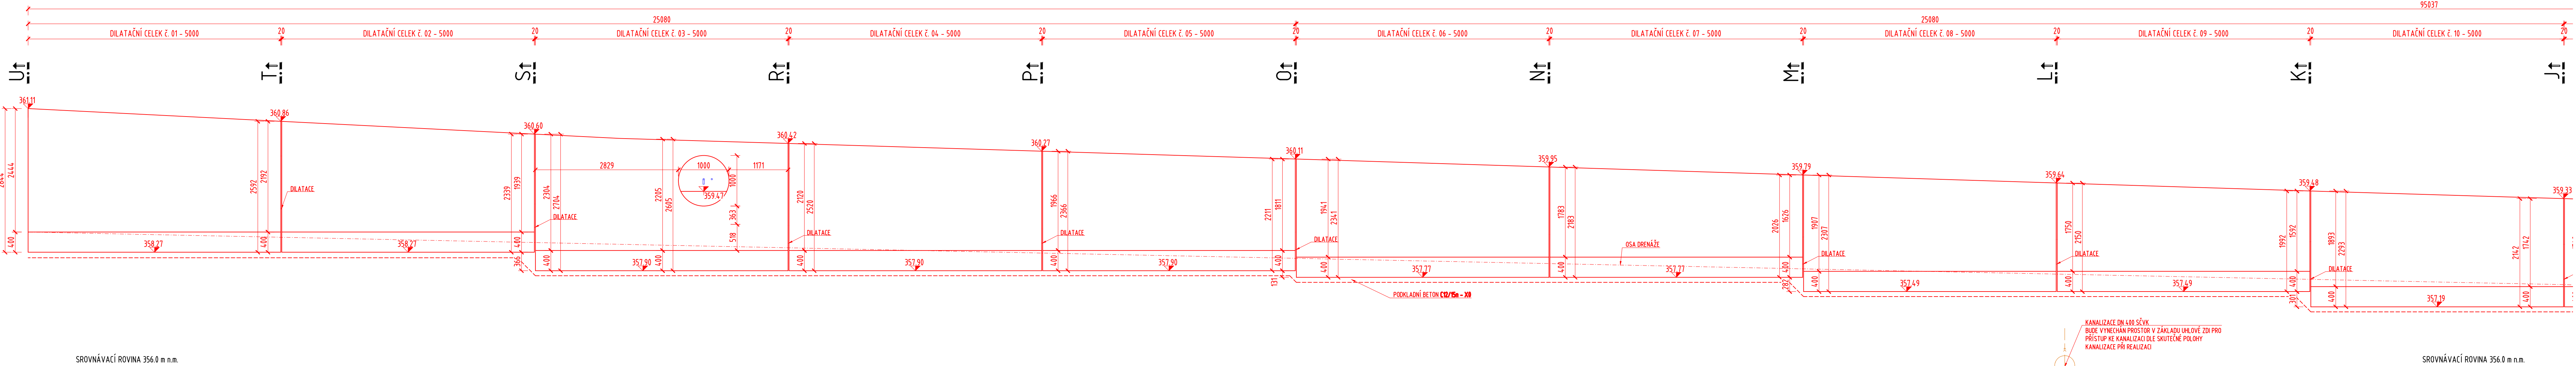


PŮDORYS

M 1:50

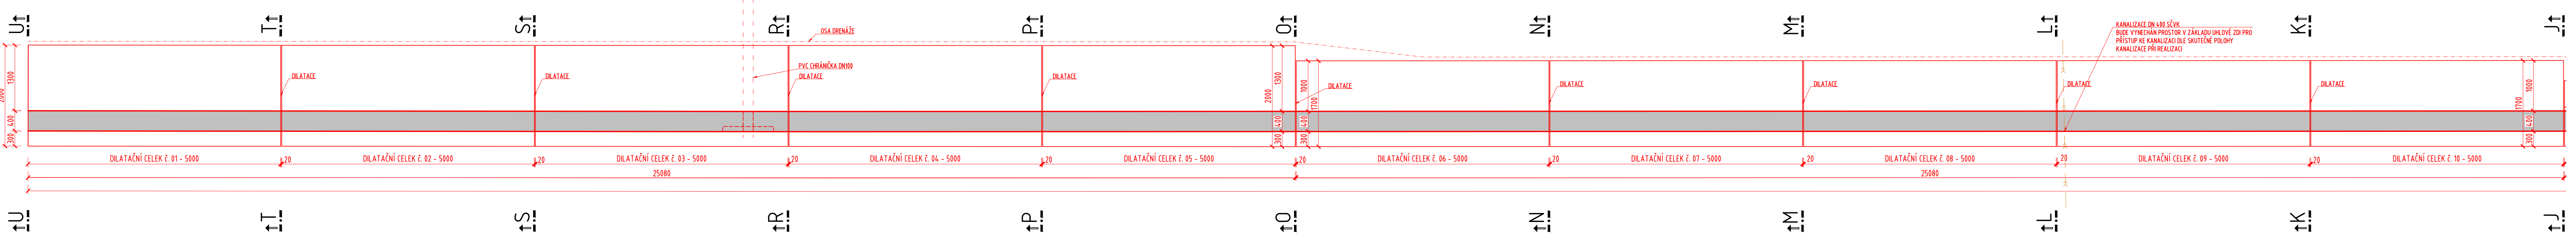


ŘEZ J-J

M 1:50

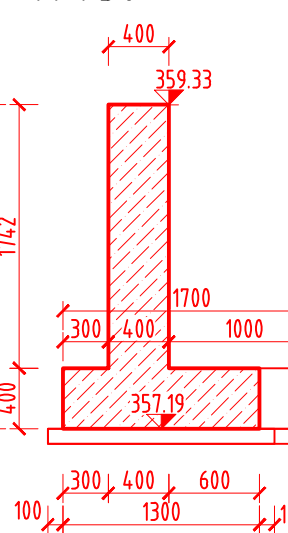


ŘEZ K-K

M 1:50

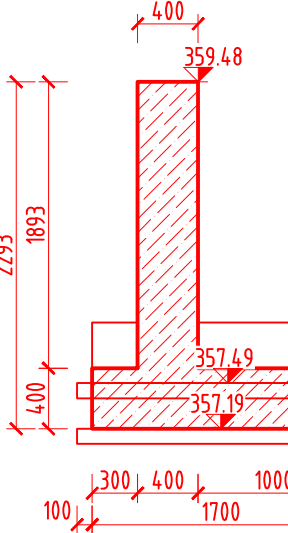


ŘEZ L-L

M 1:50

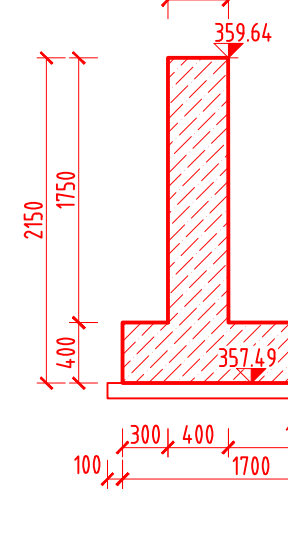


ŘEZ M-M

M 1:50

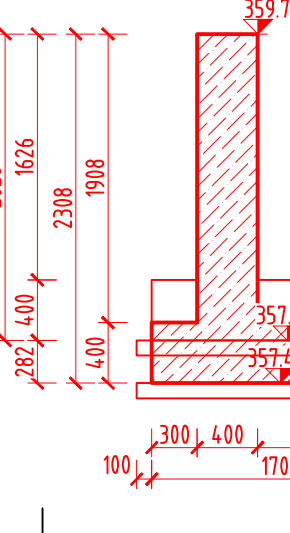


ŘEZ N-N

M 1:50

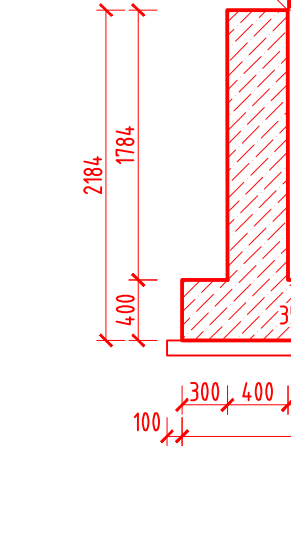


ŘEZ O-O

M 1:50

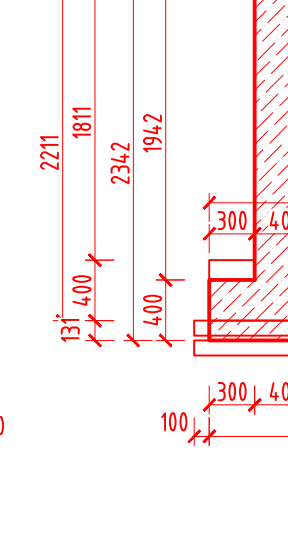


ŘEZ P-P

M 1:50

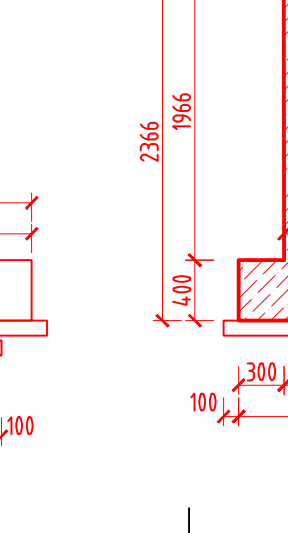


ŘEZ R-R

M 1:50

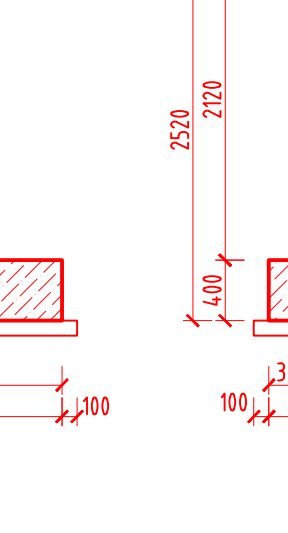


ŘEZ S-S

M 1:50

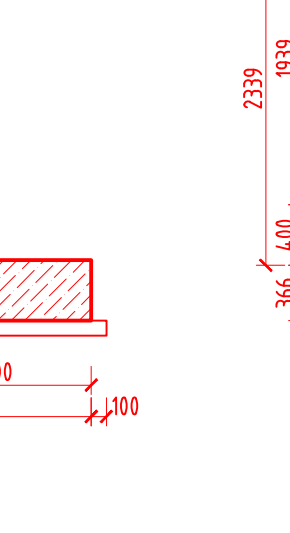


ŘEZ T-T

M 1:50

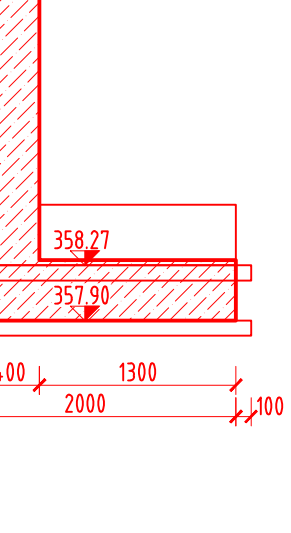

ŘEZ U-U

M 1:50

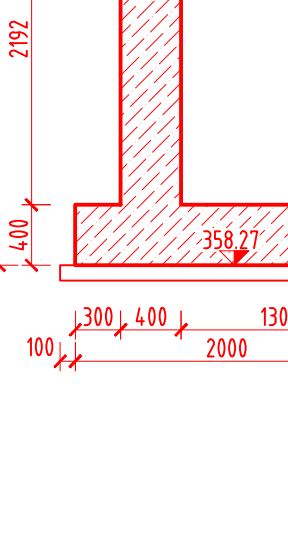

VÝZTUŽ:

DRUH	OZNAČENÍ
BETONÁŘSKÁ VÝZTUŽ	B 500B

BETON ČSN EN 206-1:

BETON	OZNAČENÍ
PODKLADNÍ	C 12/15 - XC0 (CZ, F.1)-Cl 1.0-Dmax 22-S3
NOSNÁ KONSTRUKCE ZDI	C 30/37 - XF2, XD1, XC4 (CZ, F.1)-Cl 0.4-Dmax 22-S3

SO 131.2 - OPĚRNÁ KONSTRUKCE

vypracoval:	Ing. Igor Bálik		
zodp. projektant:	Ing. Igor Bálik		
objednatel:	STATUTÁRNÍ MĚSTO LIBEREC		
akce:	Bezpečná doprava - parkoviště Pastýřská ulice - komunikační propojení ul. Pastýřská - III. etapa		
příloha:	Tvar zdi DC č.01 - DC č.10		
čís. zak.:	21 - 022	čís. výkr.	čís. soupr.
stupeň:	DPS		
datum:	05/2021		
měřítko:			