
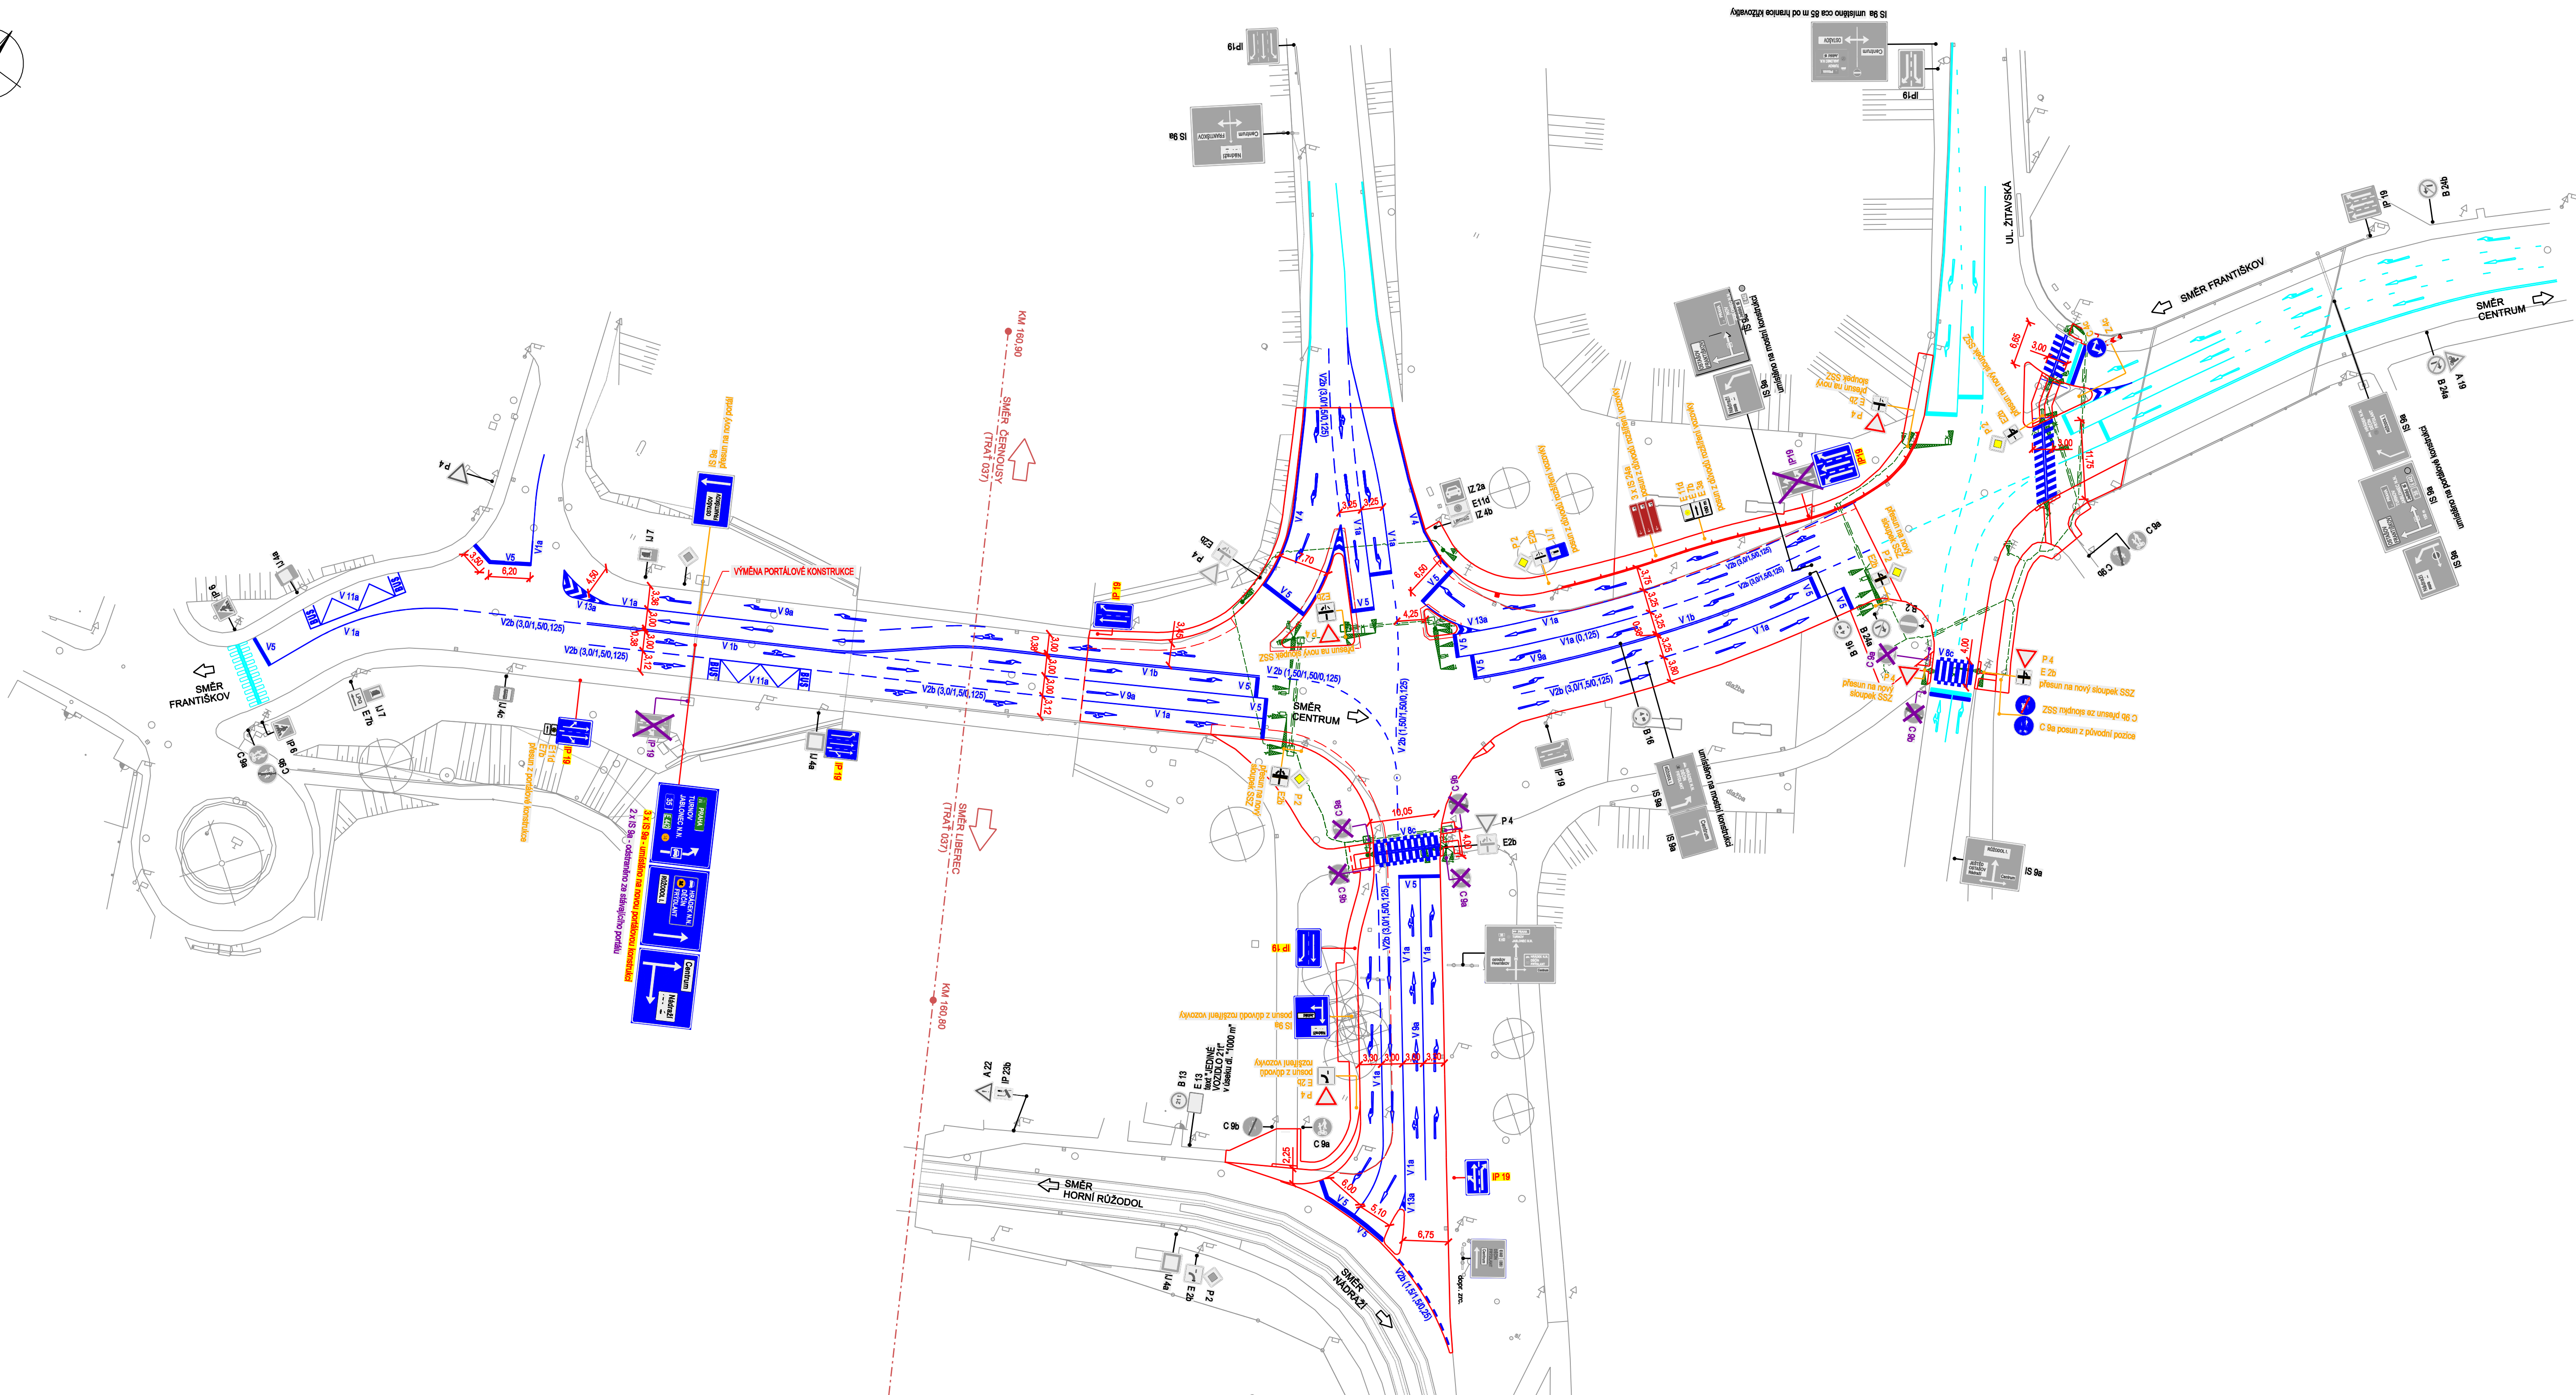


SITUACE DOPRAVNÍ ZNAČENÍ M 1:500

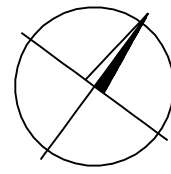

DEMONTÁŽ STÁVAJÍCÍHO SVISLÉHO DOPRAVNÍHO ZNAČENÍ

C 9a	3 ks	STĚŽKA PRO CHODCE A CYKLISTY (SPOLEČNÁ)
C 9b	3 ks	KONEC STEŽKY PRO CHODCE A CYKLISTY (SPOLEČNÉ)
IP 19	2 ks	ŘADÍCÍ PRUHY
CELKEM	8 ks	DEMONTÁŽ CELKEM 7 KS SLOUPKŮ DZ

PŘESUN STÁVAJÍCÍHO SVISLÉHO DOPRAVNÍHO ZNAČENÍ

C 4c	1 ks	PŘÍKÁZANÝ SMĚR OBJÍŽDĚNÍ VPRAVO A VLEVO
C 9a	1 ks	STĚŽKA PRO CHODCE A CYKLISTY (SPOLEČNÁ)
C 9b	1 ks	KONEC STEŽKY PRO CHODCE A CYKLISTY (SPOLEČNÉ)
E 2b	8 ks	TVAR KŘÍŽOVATKY
E 5a	1 ks	VZDÁLENOST
E 7b	2 ks	SMĚROVÁ ŠÍPKA (PRO ODBOČENÍ)
E 11d	2 ks	S MYTNÝM
IJ 7	1 ks	ČERPAČÍ STANICE
IS 9a	2 ks	NAVĚŠT PŘED ÚROVŇOVOU KŘÍŽOVATKOU
IS 24a	3 ks	KULTURNÍ NEBO TURISTICKÝ CÍL
P 2	4 ks	HLAVNÍ POZEMNÍ KOMUNIKACE
P 4	5 ks	DEJ PŘEDNOST V JÍZDĚ
Z 4c	1 ks	SMĚROVACÍ DESKA (STŘEDOVÁ)
CELKEM	32 ks	DEMONTÁŽ CELKEM 14 KS SLOUPKŮ DZ, PŘESUN 2 KS VELKOPLOŠNÁ SDZ

NOVÉ SVISLÉ DOPRAVNÍ ZNAČENÍ

IP 19	6 ks	ŘADÍCÍ PRUHY
IS 9a	3 ks	NAVĚŠT PŘED ÚROVŇOVOU KŘÍŽOVATKOU
CELKEM	9 ks	IS 9a OSAŽENO NA PORTÁLOVÉ KONSTRUKCI, IP 19 SAMOSTATNÉ SLOUPKY DZ

STÁVAJÍCÍ VZD V RÁMCI STAVBY

V 2b (1,5/1,5/0,25)	PODÉLNÁ ČÁRA PŘERUŠOVANÁ
V 2b (3,0/1,5/0,125)	PODÉLNÁ ČÁRA PŘERUŠOVANÁ
V 4 (0,25)	PŘECHOD PRO CHODCE
V 7a	SMĚROVÉ ŠÍPKY
V 9a	SMĚROVÉ ŠÍPKY

NOVÉ VZD V RÁMCI STAVBY

V 1a (0,125)	PODÉLNÁ ČÁRA SOUVISLÁ
V 1b	DVOJITÁ PODÉLNÁ ČÁRA SOUVISLÁ
V 2b (1,5/1,5/0,25)	PODÉLNÁ ČÁRA PŘERUŠOVANÁ
V 2b (3,0/1,5/0,125)	PODÉLNÁ ČÁRA PŘERUŠOVANÁ
V 4 (0,25)	VODICÍ ČÁRA
V 5	PŘÍČNÁ ČÁRA SOUVISLÁ
V 8c	SDRUŽENÝ PŘECHOD PRO CHODCE A PŘEJEZD PRO CYKLISTY
V 9a	SMĚROVÉ ŠÍPKY
V 11a	ZASTÁVKA AUTOBUSU

LEGENDA OZNAČENÍ SDZ

P 4	STÁVAJÍCÍ SDZ
P 4c	NOVÉ SDZ
V 12c	PŘESUNUTÉ SDZ - DEMONTÁŽ A PŘESUN DO NOVÉ POLOHY
V 12c	DEMONTOVANÉ SDZ

LEGENDA HRANY

ŠEDA	STÁVAJÍCÍ STAV - HRANY
ČERVENÁ	NOVÝ STAV - SO 101
TMAVÉ MODRÁ	NOVÉ VODOROVNÉ DOPRAVNÍ ZNAČENÍ
SVĚTLÉ MODRÁ	STÁVAJÍCÍ VODOROVNÉ DOPRAVNÍ ZNAČENÍ
ZELENÁ	SOUVISEJÍCÍ PS 403

POZNÁMKY:

NÁVRH DOPRAVNÍHO ZNAČENÍ JE V SOULADU S VYHL.Č.30/2001 A DLE TP Č.85 A Č.133.
DOPRAVNÍ ZNAČENÍ JE VÝKRESOVÉ ČÁSTI ZNÁZORNĚNO SCHEMATICKY, KONKRÉTNÍ
PODOB A BUDE UPŘESNĚNA DODAVATELEM DOPRAVNÍHO ZNAČENÍ V SOULADU S VÝŠE
UVEDENÝMI NORMAMI.

SO 101



ÚPRAVA KŘÍŽOVATKY

Objednavatel	STATUTÁRNÍ MĚSTO LIBEREC, NÁM. DR. E. BENEŠE 1, 460 59 LIBEREC
Odpovědný projektant	ING. MIROSLAV BELDA
Vypracoval	ING. JANA MADĚROVÁ TUČKOVÁ
Technická kontrola	ING. MIROSLAV BELDA

MDI s.r.o.	www.mdiplan.cz
Gen. Svobody 25/108, 460 01 Liberec XII - Staré Pavlovice	info@mdiplan.cz

Název sádky	Zakázka č.	2021 - 007	Datum	03/2022
KŘÍŽOVATKA ŠVERMOVA x JUNGMANNOVA x ŽITAVSKÁ x	Stupeň	PDPS	Měřítko	1:500
RAMPA SIL. I/35, LIBEREC – ÚPRAVA RAMEN KŘÍŽOVATKY	Číslo přílohy		Číslo paré	
Příloha				
SITUACE DOPRAVNÍ ZNAČENÍ				

D.1.4

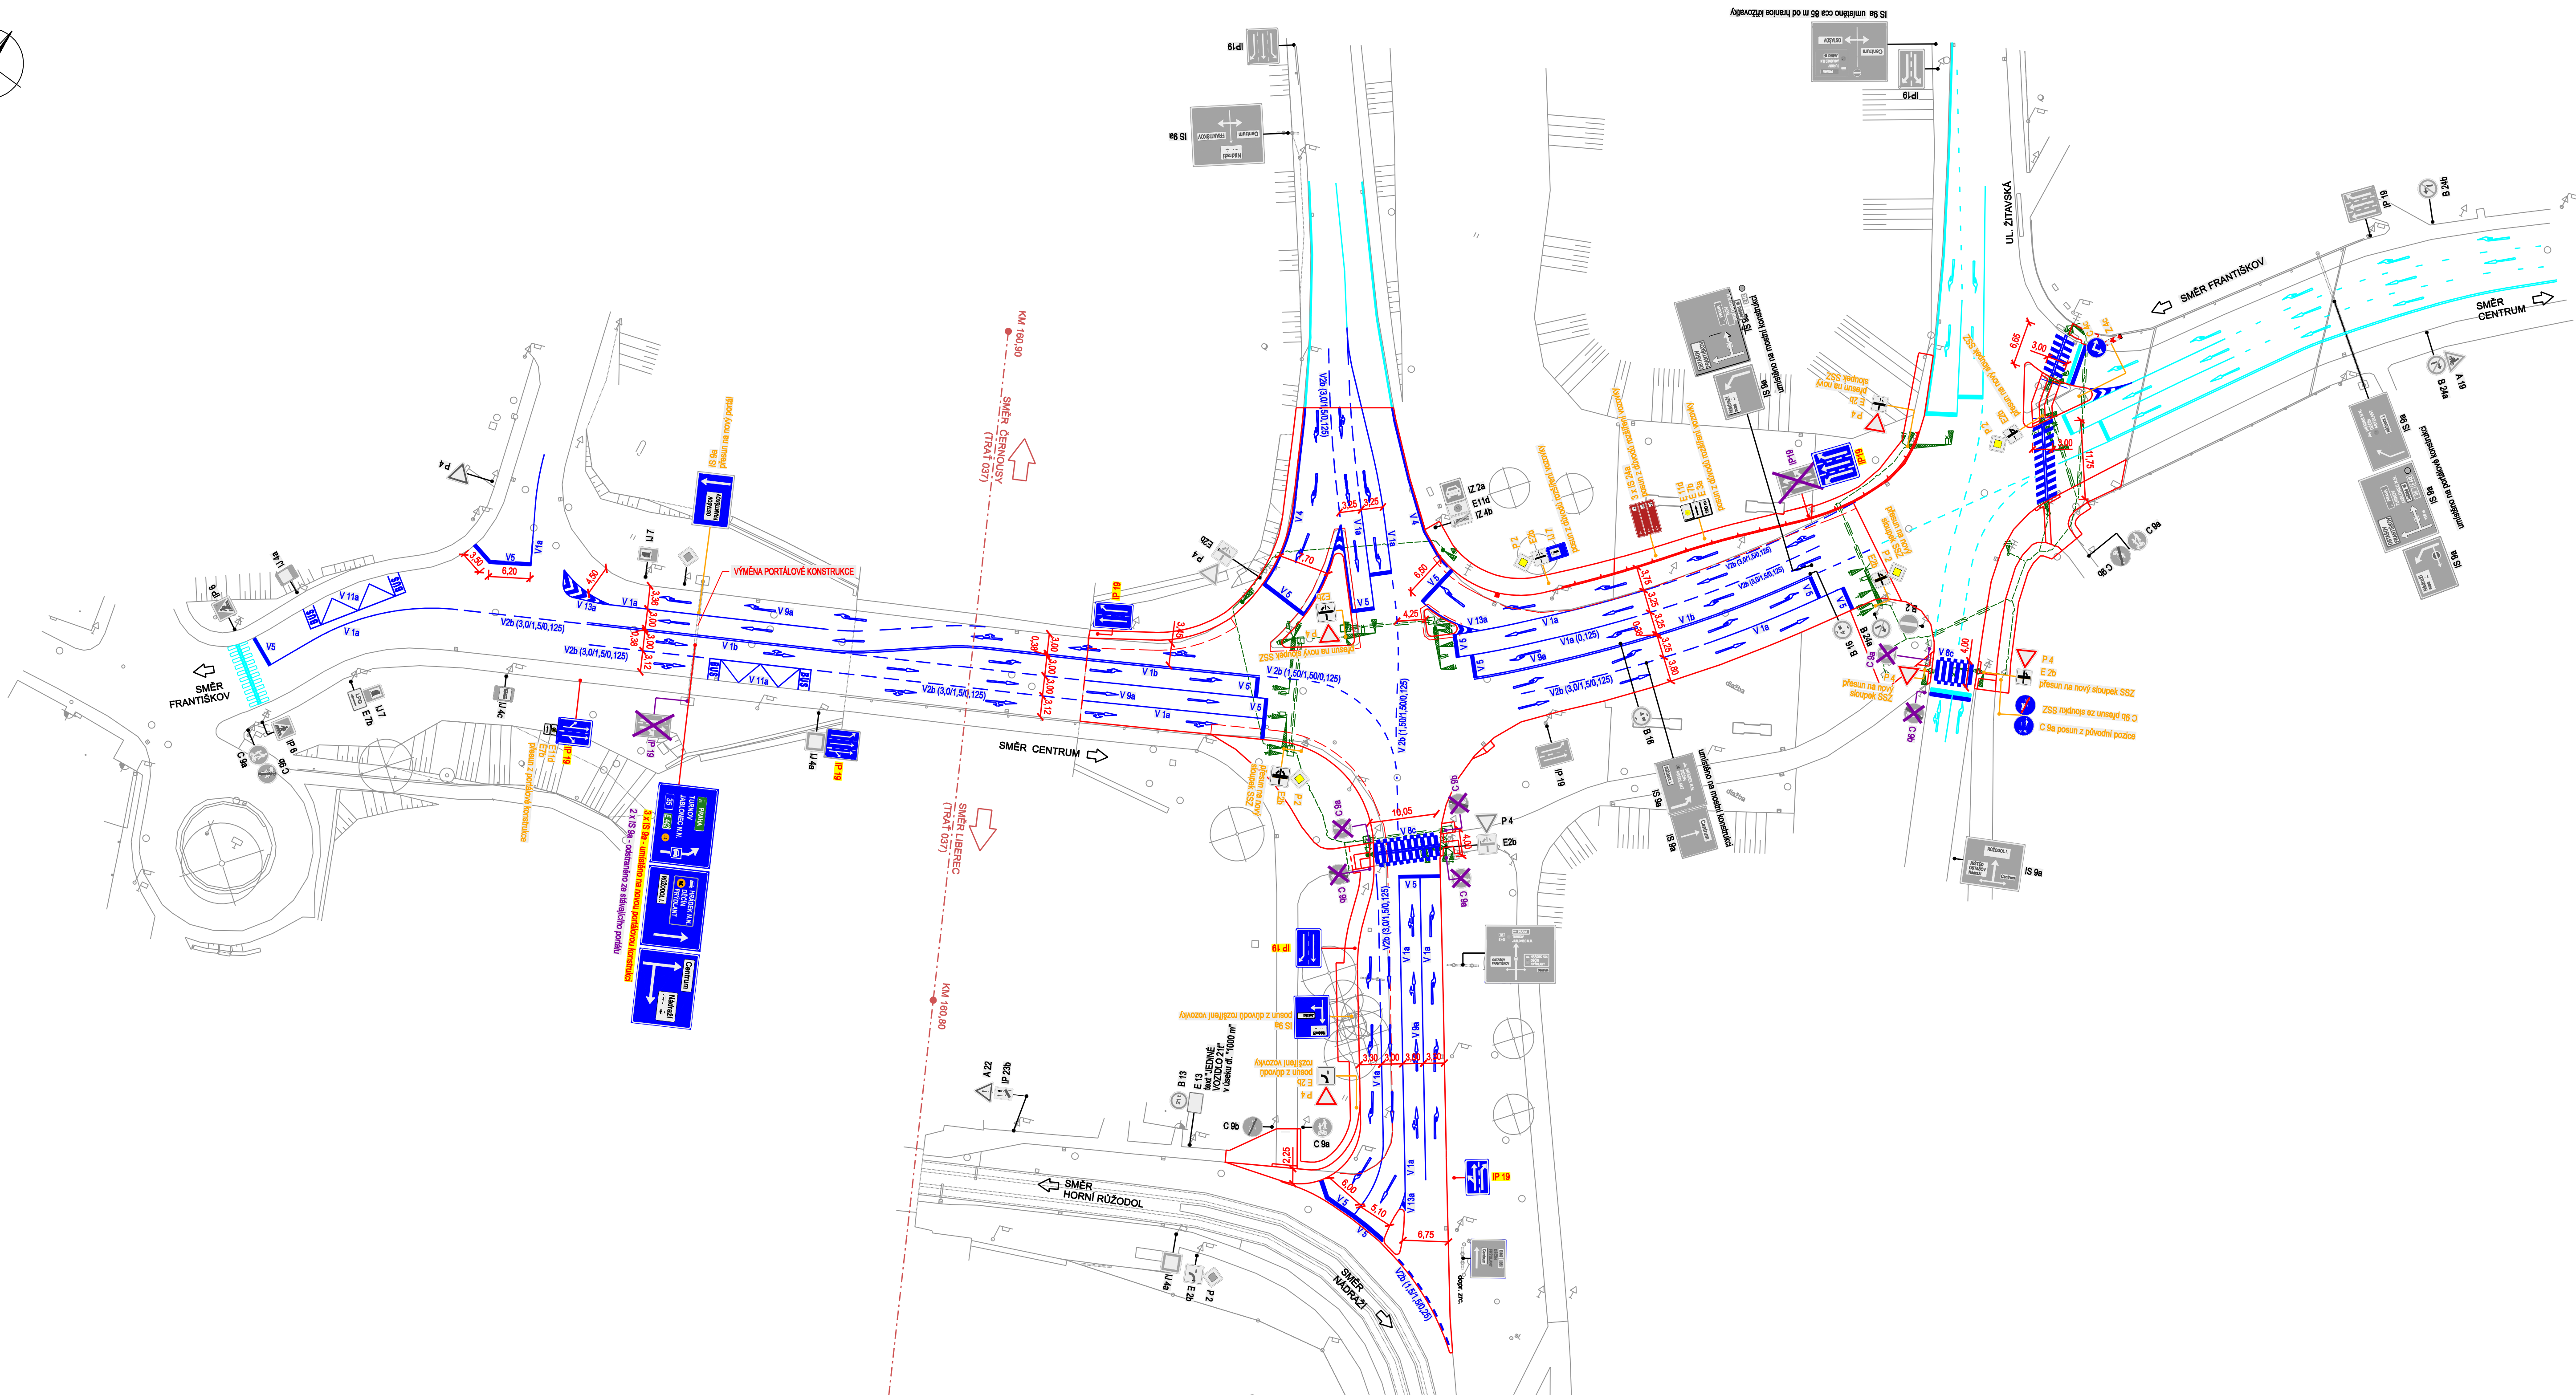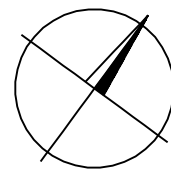

DEMONTÁŽ STÁVAJÍCÍHO SVISLÉHO DOPRAVNÍHO ZNAČENÍ

C 9a	3 ks	STĚŽKA PRO CHODCE A CYKLISTY (SPOLEČNÁ)
C 9b	3 ks	KONEC STEŽKY PRO CHODCE A CYKLISTY (SPOLEČNÉ)
IP 19	2 ks	ŘADÍCÍ PRUHY
CELKEM	8 ks	DEMONTÁŽ CELKEM 7 KS SLOUPKŮ DZ

PŘESUN STÁVAJÍCÍHO SVISLÉHO DOPRAVNÍHO ZNAČENÍ

C 4c	1 ks	PŘÍKÁZANÝ SMĚR OBJÍŽDĚNÍ VPRAVO A VLEVO
C 9a	1 ks	STĚŽKA PRO CHODCE A CYKLISTY (SPOLEČNÁ)
C 9b	1 ks	KONEC STEŽKY PRO CHODCE A CYKLISTY (SPOLEČNÉ)
E 2b	8 ks	TVAR KŘÍŽOVATKY
E 5a	1 ks	VZDÁLENOST
E 7b	2 ks	SMĚROVÁ ŠÍPKA (PRO ODBOČENÍ)
E 11d	2 ks	S MYTNÝM
IJ 7	1 ks	ČERPAČÍ STANICE
IS 9a	2 ks	NAVĚŠT PŘED ÚROVŇOVOU KŘÍŽOVATKOU
IS 24a	3 ks	KULTURNÍ NEBO TURISTICKÝ CÍL
P 2	4 ks	HLAVNÍ POZEMNÍ KOMUNIKACE
P 4	5 ks	DEJ PŘEDNOST V JÍZDĚ
Z 4c	1 ks	SMĚROVACÍ DESKA (STŘEDOVÁ)
CELKEM	32 ks	DEMONTÁŽ CELKEM 14 KS SLOUPKŮ DZ, PŘESUN 2 KS VELKOPLOŠNÁ SDZ

NOVÉ SVISLÉ DOPRAVNÍ ZNAČENÍ

IP 19	6 ks	ŘADÍCÍ PRUHY
IS 9a	3 ks	NAVĚŠT PŘED ÚROVŇOVOU KŘÍŽOVATKOU
CELKEM	9 ks	IS 9a OSAŽENO NA PORTÁLOVÉ KONSTRUKCI, IP 19 SAMOSTATNÉ SLOUPKY DZ

STÁVAJÍCÍ VZD V RÁMCI STAVBY

V 2b (1,5/1,5/0,25)	PODÉLNÁ ČÁRA PŘERUŠOVANÁ
V 2b (3,0/1,5/0,125)	PODÉLNÁ ČÁRA PŘERUŠOVANÁ
V 4 (0,25)	PŘECHOD PRO CHODCE
V 7a	SMĚROVÉ ŠÍPKY
V 9a	SMĚROVÉ ŠÍPKY

NOVÉ VZD V RÁMCI STAVBY

V 1a (0,125)	PODÉLNÁ ČÁRA SOUVISLÁ
V 1b	DVOJITÁ PODÉLNÁ ČÁRA SOUVISLÁ
V 2b (1,5/1,5/0,25)	PODÉLNÁ ČÁRA PŘERUŠOVANÁ
V 2b (3,0/1,5/0,125)	PODÉLNÁ ČÁRA PŘERUŠOVANÁ
V 4 (0,25)	VODIČÍ ČÁRA
V 5	PŘÍČNÁ ČÁRA SOUVISLÁ
V 8c	SDRUŽENÝ PŘECHOD PRO CHODCE A PŘEJEZD PRO CYKLISTY
V 9a	SMĚROVÉ ŠÍPKY
V 11a	ZASTÁVKA AUTOBUSU

LEGENDA OZNAČENÍ SDZ

P 4	STÁVAJÍCÍ SDZ
P 4c	NOVÉ SDZ
V 12c	PŘESUNUTÉ SDZ - DEMONTÁŽ A PŘESUN DO NOVÉ POLOHY
V 12c	DEMONTOVANÉ SDZ

LEGENDA HRANY

ŠEDA	- STÁVAJÍCÍ STAV - HRANY
ČERVENÁ	- NOVÝ STAV - SO 101
TMAVÉ MODRÁ	- NOVÉ VODOROVNÉ DOPRAVNÍ ZNAČENÍ
SVĚTLÉ MODRÁ	- STÁVAJÍCÍ VODOROVNÉ DOPRAVNÍ ZNAČENÍ
ZELENÁ	- SOUVISEJÍCÍ PS 403

POZNÁMKY:

NÁVRH DOPRAVNÍHO ZNAČENÍ JE V SOULADU S VYHL.Č.30/2001 A DLE TP Č.85 A Č.133.
DOPRAVNÍ ZNAČENÍ JE VÝKRESOVÉ ČÁSTI ZNAZORNĚNO SCHEMATICKY, KONKRÉTNÍ
PODOBA BUDE UPŘESNĚNA DODAVATELEM DOPRAVNÍHO ZNAČENÍ V SOULADU S VÝŠE
UVEDENÝMI NORMAMI.

SO 101

ÚPRAVA KŘÍŽOVATKY

Objednavatel	STATUTÁRNÍ MĚSTO LIBEREC, NÁM. DR. E. BENEŠE 1, 460 59 LIBEREC
Odpovědný projektant	ING. MIROSLAV BELDA
Vypracoval	ING. JANA MADĚROVÁ TUČKOVÁ
Technická kontrola	ING. MIROSLAV BELDA

MDI s.r.o.	www.mdiplan.cz
Gen. Svobody 25/108, 460 01 Liberec XII - Staré Pavlovice	info@mdiplan.cz

Název sádko	KŘÍŽOVATKA ŠVERMOVA x JUNGMANNOVA x ŽITAVSKÁ x RAMPY SIL. I/35, LIBEREC – ÚPRAVA RAMEN KŘÍŽOVATKY
Příloha	SITUACE DOPRAVNÍ ZNAČENÍ

Zakázka č.	2021 - 007	Datum	03/2022
Stupeň	PDPS	Měřítko	1:500
Číslo přílohy		Číslo paré	
D.1.4			