







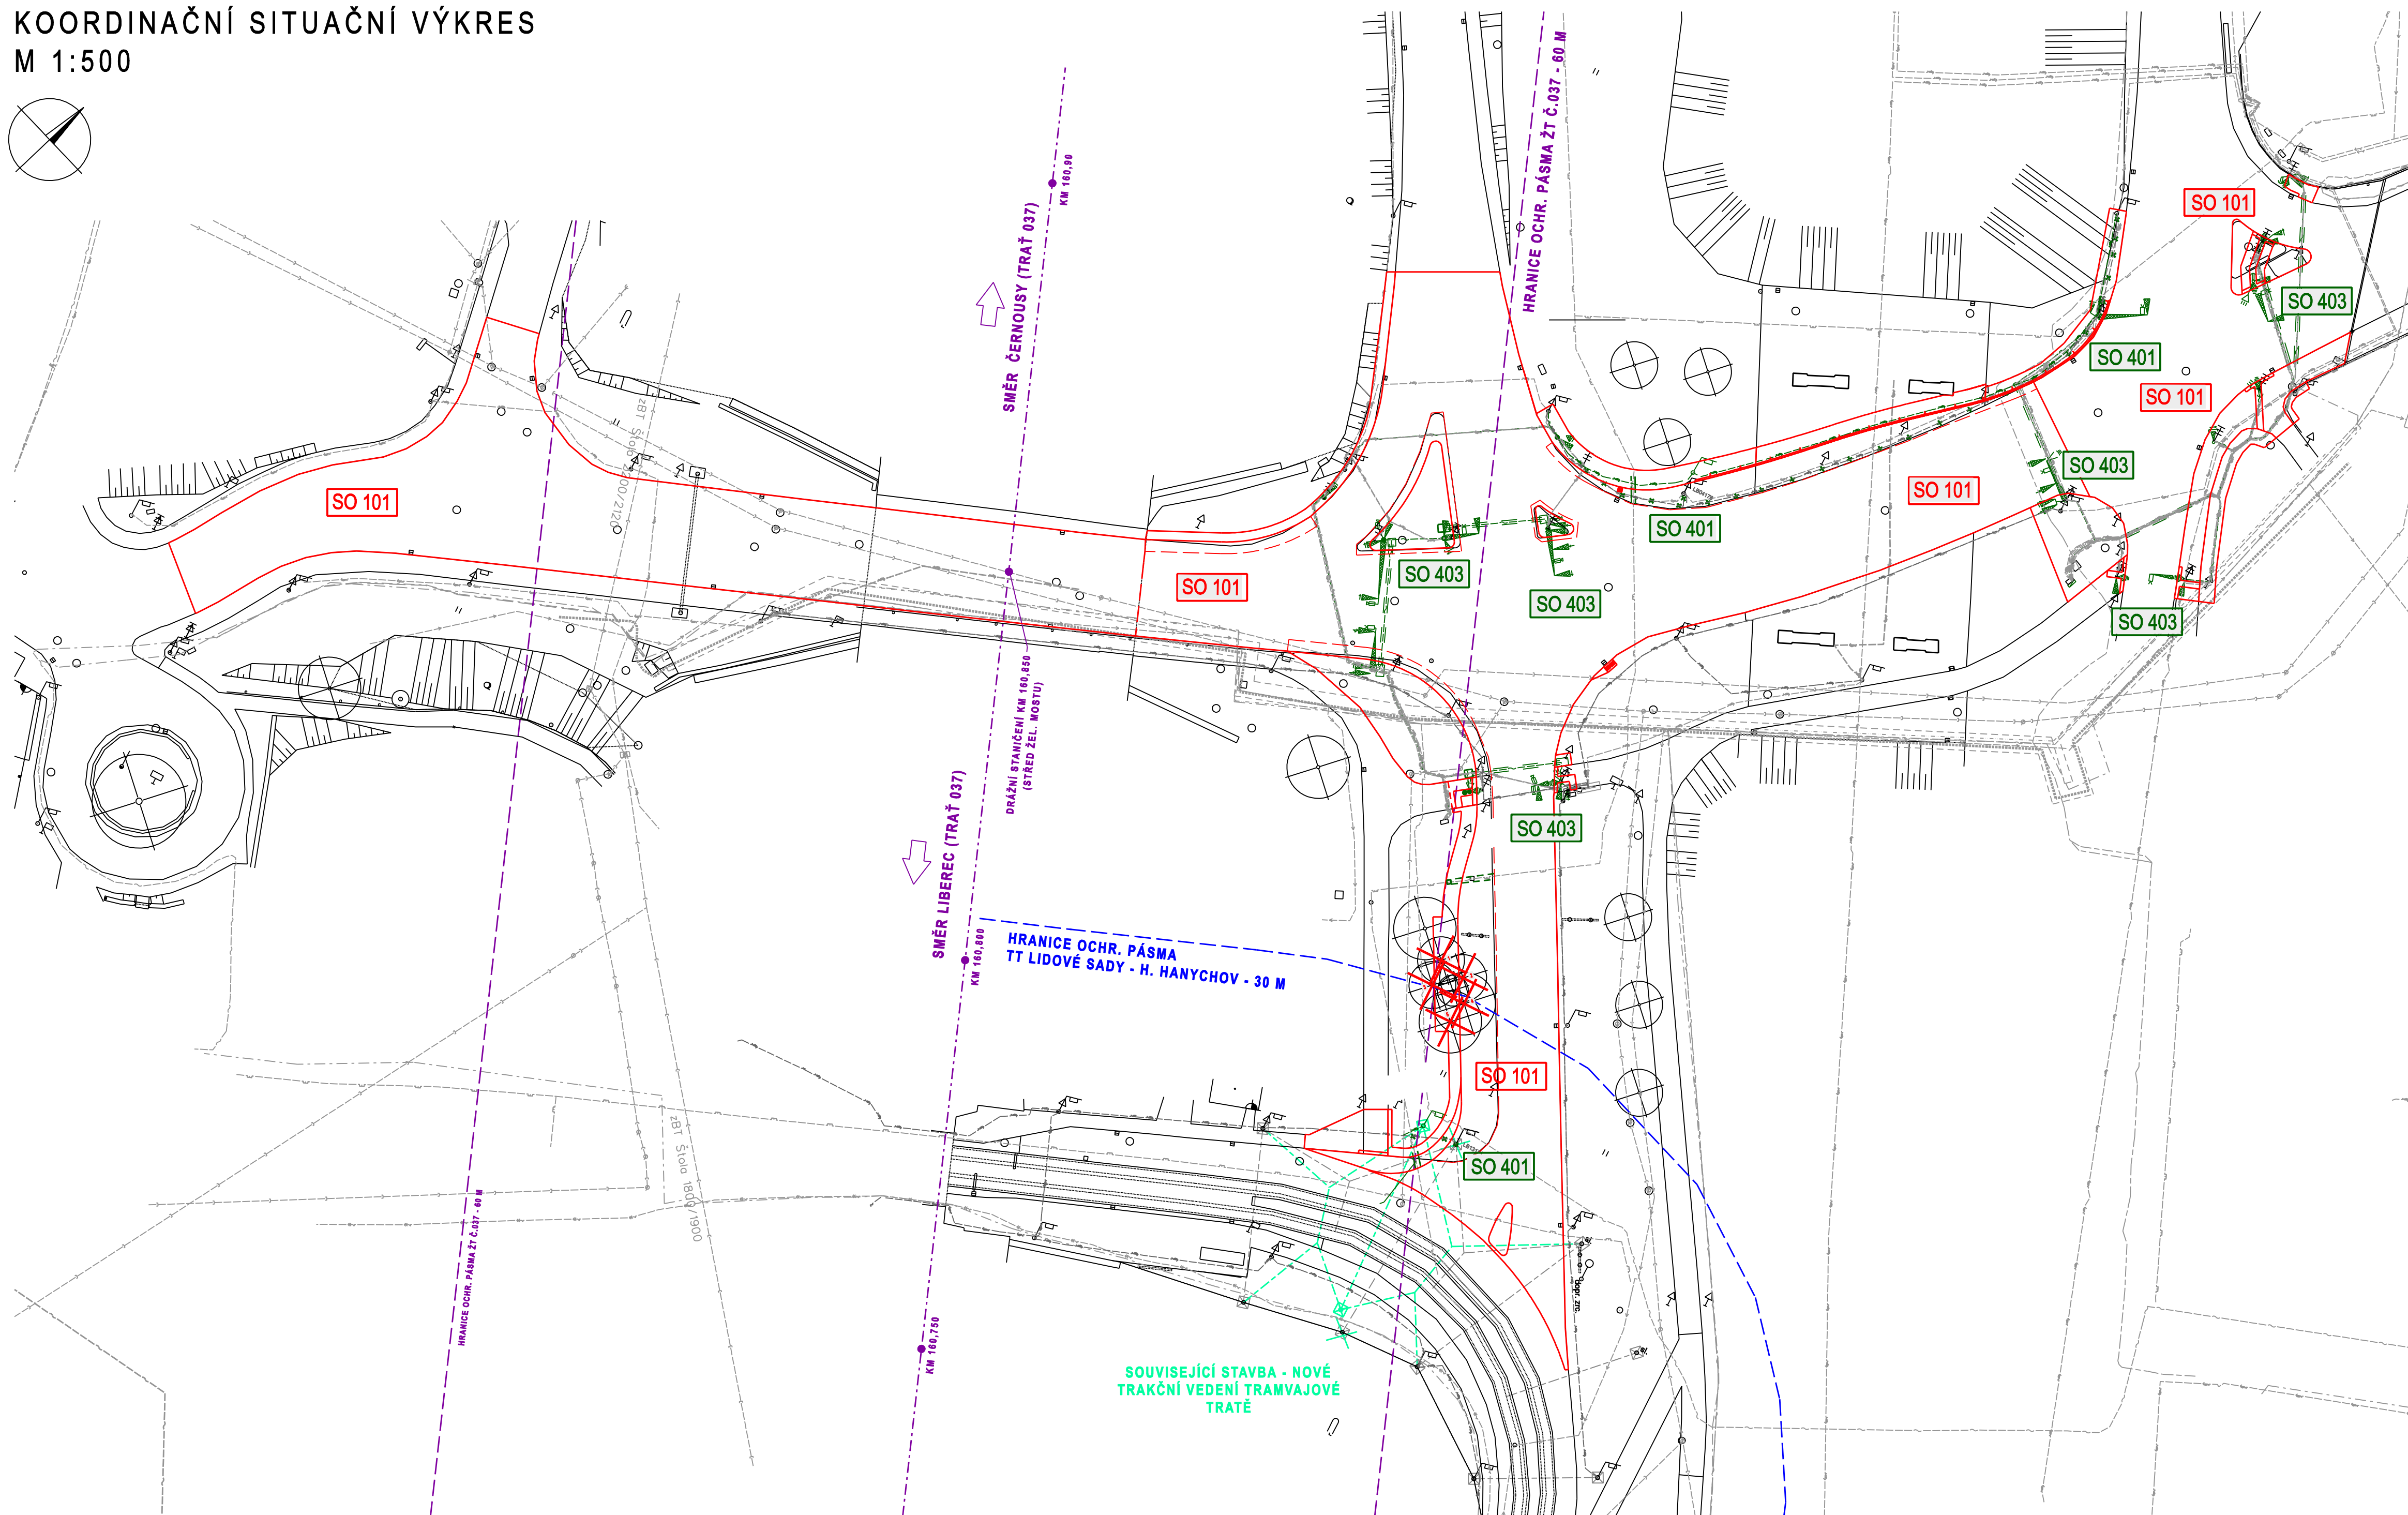


M 1:500

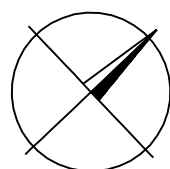


	PODZEMNÍ VEDENÍ NN, ČEZ Distribuce
	PODZEMNÍ VEDENÍ VN, ČEZ Distribuce
	VODOVOD, SČVK,
	JEDNOTNÁ KANALIZACE, SČVK,
	PODZEMNÍ VEDENÍ KOMUNIKAČNÍ SÍTĚ, UPC Česká republika
	PODZEMNÍ VEDENÍ KOMUNIKAČNÍ SÍTĚ, ČD Telematika
	PODZEMNÍ VEDENÍ KOMUNIKAČNÍ SÍTĚ - OPTICKÁ, CETIN
	PODZEMNÍ VEDENÍ KOMUNIKAČNÍ SÍTĚ - METALICKÁ, CETIN
	PODZEMNÍ VEDENÍ NTL, RWE
	PODZEMNÍ VEDENÍ STL, RWE
	PODZEMNÍ I NADZEMNÍ VEDENÍ PAROVODU, TEPLÁRNA Liberec
	PODZEMNÍ VEDENÍ VEŘEJNÉHO OSVĚTLENÍ A SDĚL., SM LIBEREC
	NADZEMNÍ VEDENÍ VEŘEJNÉHO OSVĚTLENÍ, SM LIBEREC

		NOVÁ PŘÍPOJKA PODZEMNÍHO VEDENÍ SDĚL. KABELU SSZ - SO 403
		NOVÉ SLOUPKY ZAŘÍZENÍ SSZ KŘÍŽOVATKY - SO 403
		NOVÁ PŘÍPOJKA PODZEMNÍHO VEDENÍ VEŘEJNÉHO OSVĚTLENÍ - SO 401
		OCHRANA STÁVAJÍCÍHO PODZEMNÍHO VEDENÍ DOTČENÉ IS - ULOŽENÍM DO CHRÁNIČKY PEHD

ZÁKRES STÁVAJÍCÍCH INŽENÝRSKÝCH SÍTÍ JE POUZE ORIENTAČNÍ, PŘED ZAPOČETÍM STAVEBNÍCH PRACÍ JE NUTNÉ VŠECHNY DOTČENÉ INŽENÝRSKÉ SÍTĚ VYTYČIT V PŘÍPADĚ ODKRÝTÍ STÁVAJÍCÍCH JE A ZJIŠTĚNÍ JEJICH NEDOSTATEČNÉHO KRYTÍ BUDE PROVEDENA JEJICH PŘELOŽKA. EVENT. OCHRANA NA ZÁKLADĚ POŽADAVKŮ JEJICH SPRÁVCŮ

SO 101	SO 101 - KOMUNIKACE
SO 401	SO 401 - VEŘEJNÉ OSVĚTLENÍ
SO 403	SO 403 - KABELÁŽ SSZ + PS 403 DOPRAVNÍ ŘEŠENÍ SSZ

ČERNÁ - HRANY - STÁVAJÍCÍ STAV  
TMAVÉ ŠEDÁ - STÁVAJÍCÍ STAV IS  
ČERVENÁ - NAVRHOVANÝ STAV HRAN KOMUNIKACE - SO 101  
TMAVÉ ZELENÁ - SOUVISEJÍCÍ STAVEBNÍ OBJEKTY SO 401, 403  
SVĚTELÉ ZELENÁ - SOUVISEJÍCÍ STAVBA (ŘEŠENO SAMOSTATNĚ)  
FIALOVÁ - OCHRANNÉ PÁSMO ŽT  
MODRÁ - OCHRANNÉ PÁSMO TT

Objednavatel	STATUTÁRNÍ MĚSTO LIBEREC, NÁM. DR. E. BENEŠE 1, 460 59 LIBEREC	 <a href="http://www.mdiplan.cz">www.mdiplan.cz</a> <a href="mailto:info@mdiplan.cz">info@mdiplan.cz</a> Gen. Svobody 25/108, 460 01 Liberec XII - Staré Pavlovice
Odpovědný projektant	ING. MIROSLAV BELDA	
Vypracoval	ING. JANA MAĐEROVÁ TUČKOVÁ	
Technická kontrola	ING. MIROSLAV BELDA	

Název akce	Zakázka č.	2021 - 007	Datum	03/2022
KŘÍŽOVATKA ŠVERMOVA x JUNGMANNOVA x ŽITAVSKÁ x RAMPA SIL. I/35, LIBEREC – ÚPRAVA RAMEN KŘÍŽOVATKY	Stupeň	PDPS	Měřítko	1:500
Příloha	Číslo přílohy	C.3	Číslo paré	
KOORDINAČNÍ SITUAČNÍ VÝKRES				